

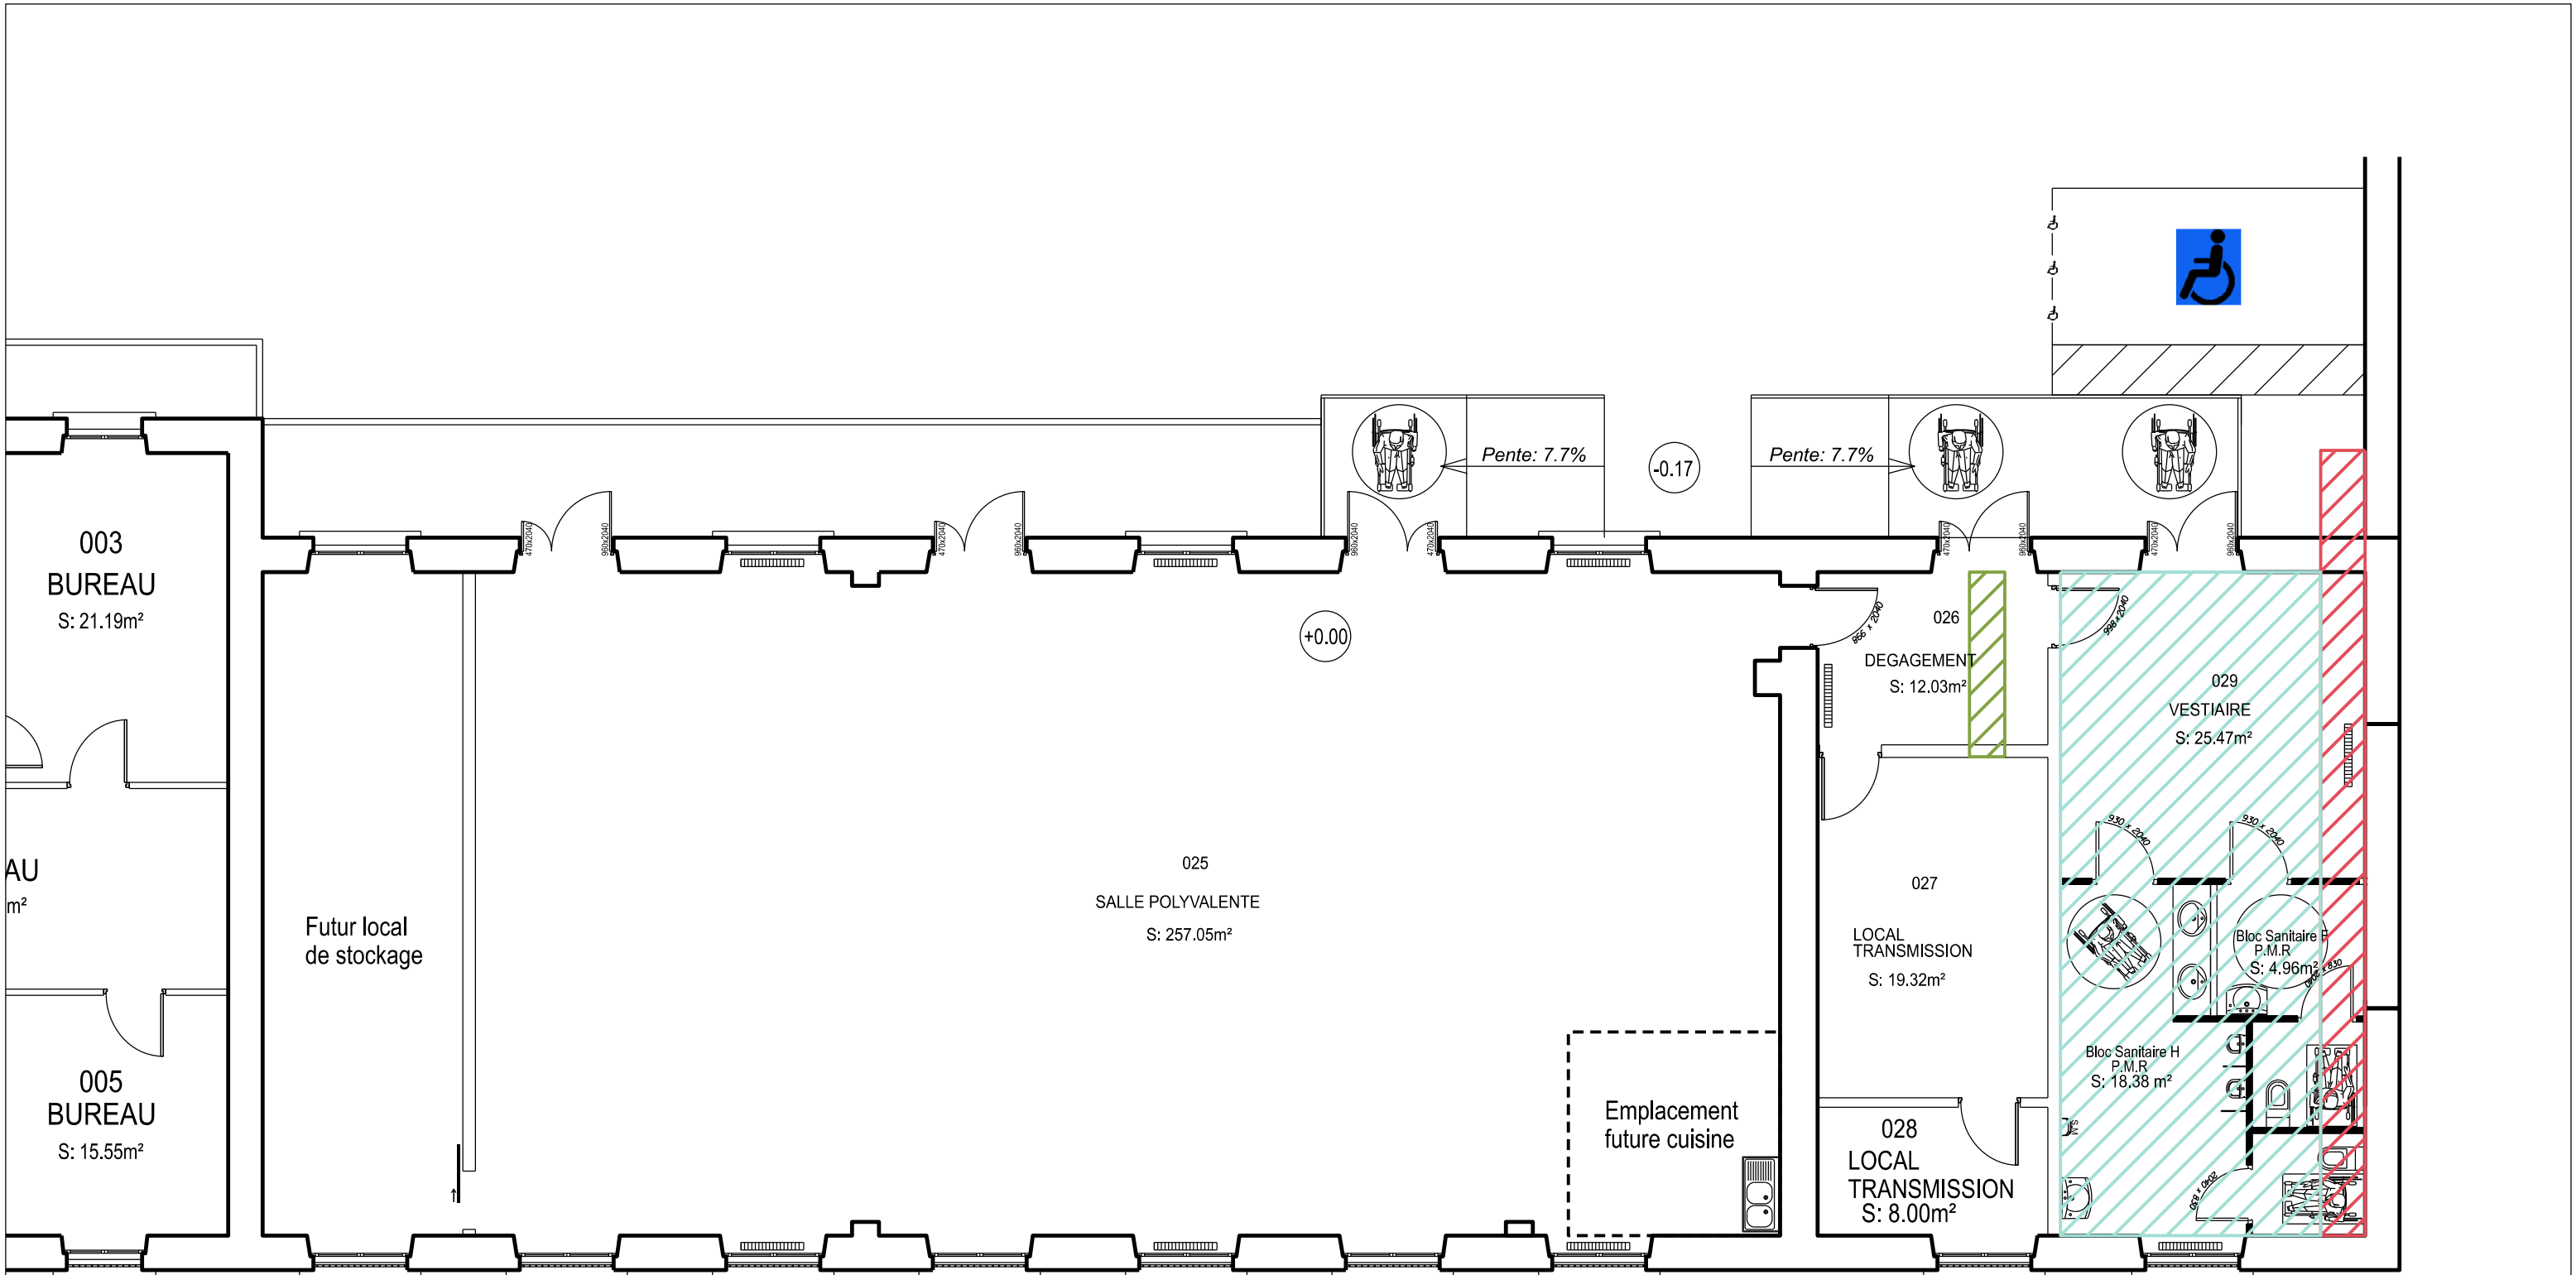


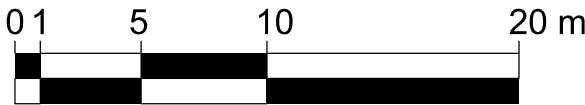

-  Remplacement des plaques du caniveau technique
-  Ragréage du sol avant béton ciré
-  Collecteur d'EU sous dalle

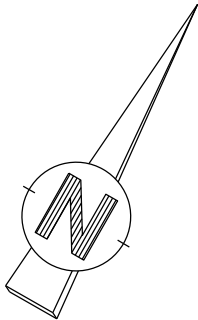

 MINISTÈRE DES ARMÉES Liberté Égalité Fraternité  SID-NE  USID BESANCON Quartier HOUTY 64, rue Benoist 25044 Besançon cedex 03	 SGA Service Général pour l'Armement	BESANCON (25) QUARTIER BRUN 6ème régiment du matériel - Bâtiment 0096 Rénovation salle polyvalente "Salle Menguéné"		 SERVICE D'INFRASTRUCTURE DE LA DEFENSE
	Chef.USID : ICDD SEILER E. Tél : 03.81.87.22.52	DCE	Identifiant COSI : 464259; BDD Besançon - Plan famille 2 Nom du fichier : 250056020G_0096_N_00_DCE	ECHELLE 1/100ème
	Chargé d'affaires : ADC GUILLOZ L. Tél : 03.81.87.24.14		Date de création: 10/12/2025 Date de modification: 10/06/2026	Indice 0
Dessinateur: SGT GUILLET C. Tél : 03.81.87.25.20	Lot n°1: ST Gros oeuvre plan 3			