

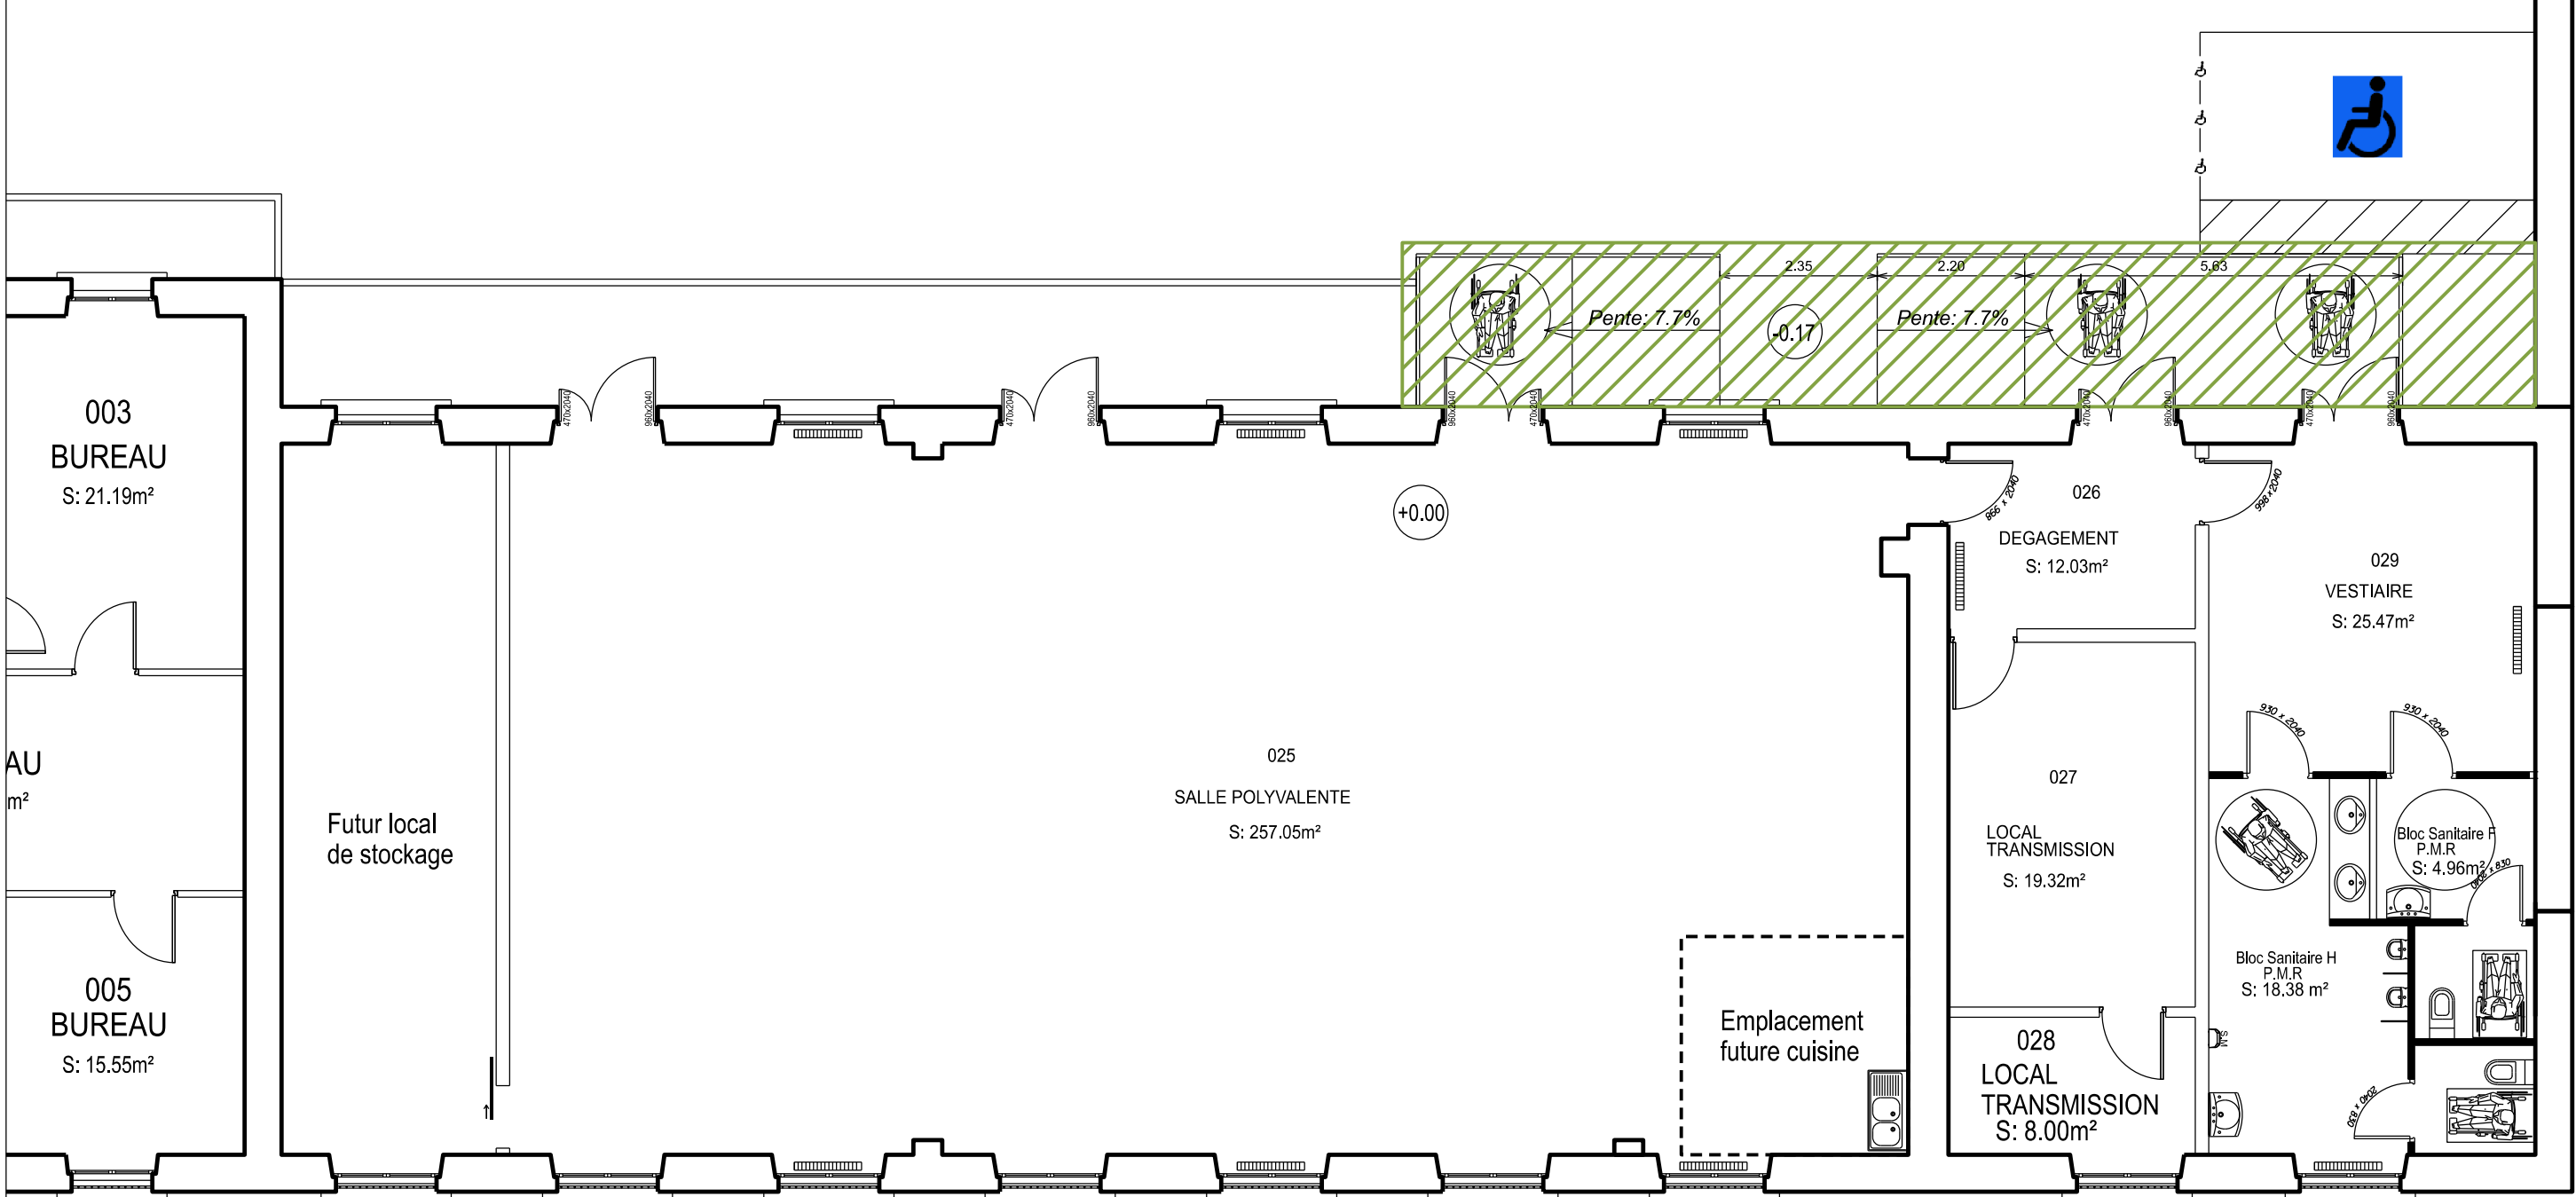


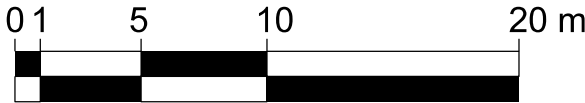

 Réalisation de deux rampes PMR

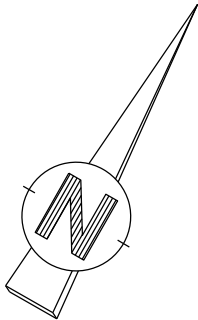

 MINISTÈRE DES ARMÉES Liberté Égalité Fraternité	 SGA Service Général pour l'Armement	BESANCON (25) QUARTIER BRUN 6ème régiment du matériel - Bâtiment 0096		 SID SERVICE D'INFRASTRUCTURE DE LA DEFENSE	
		Rénovation salle polyvalente "Salle Menguéné"		ECHELLE	
		DCE		1/100ème	
		Lot n°1: ST Gros oeuvre plan 4		0	
 SID-NE USID BESANCON Quartier RUJY 64, rue Benoist 25044 Besançon cedex 03	Chef USID : ICDD SEILER E. Tél : 03.81.87.22.52			Identifiant COSI : 464259; BDD Besançon - Plan famille 2	
Chargé d'affaires : ADC GUILLOZ L. Tél : 03.81.87.24.14			Nom du fichier : 250056020G_0096_N_00_DCE		
Dessinateur : SGT GUILLET C. Tél : 03.81.87.25.20			Date de création : 10/12/2025		
				Date de modification : 10/06/2026	
				Indice	
				0	