

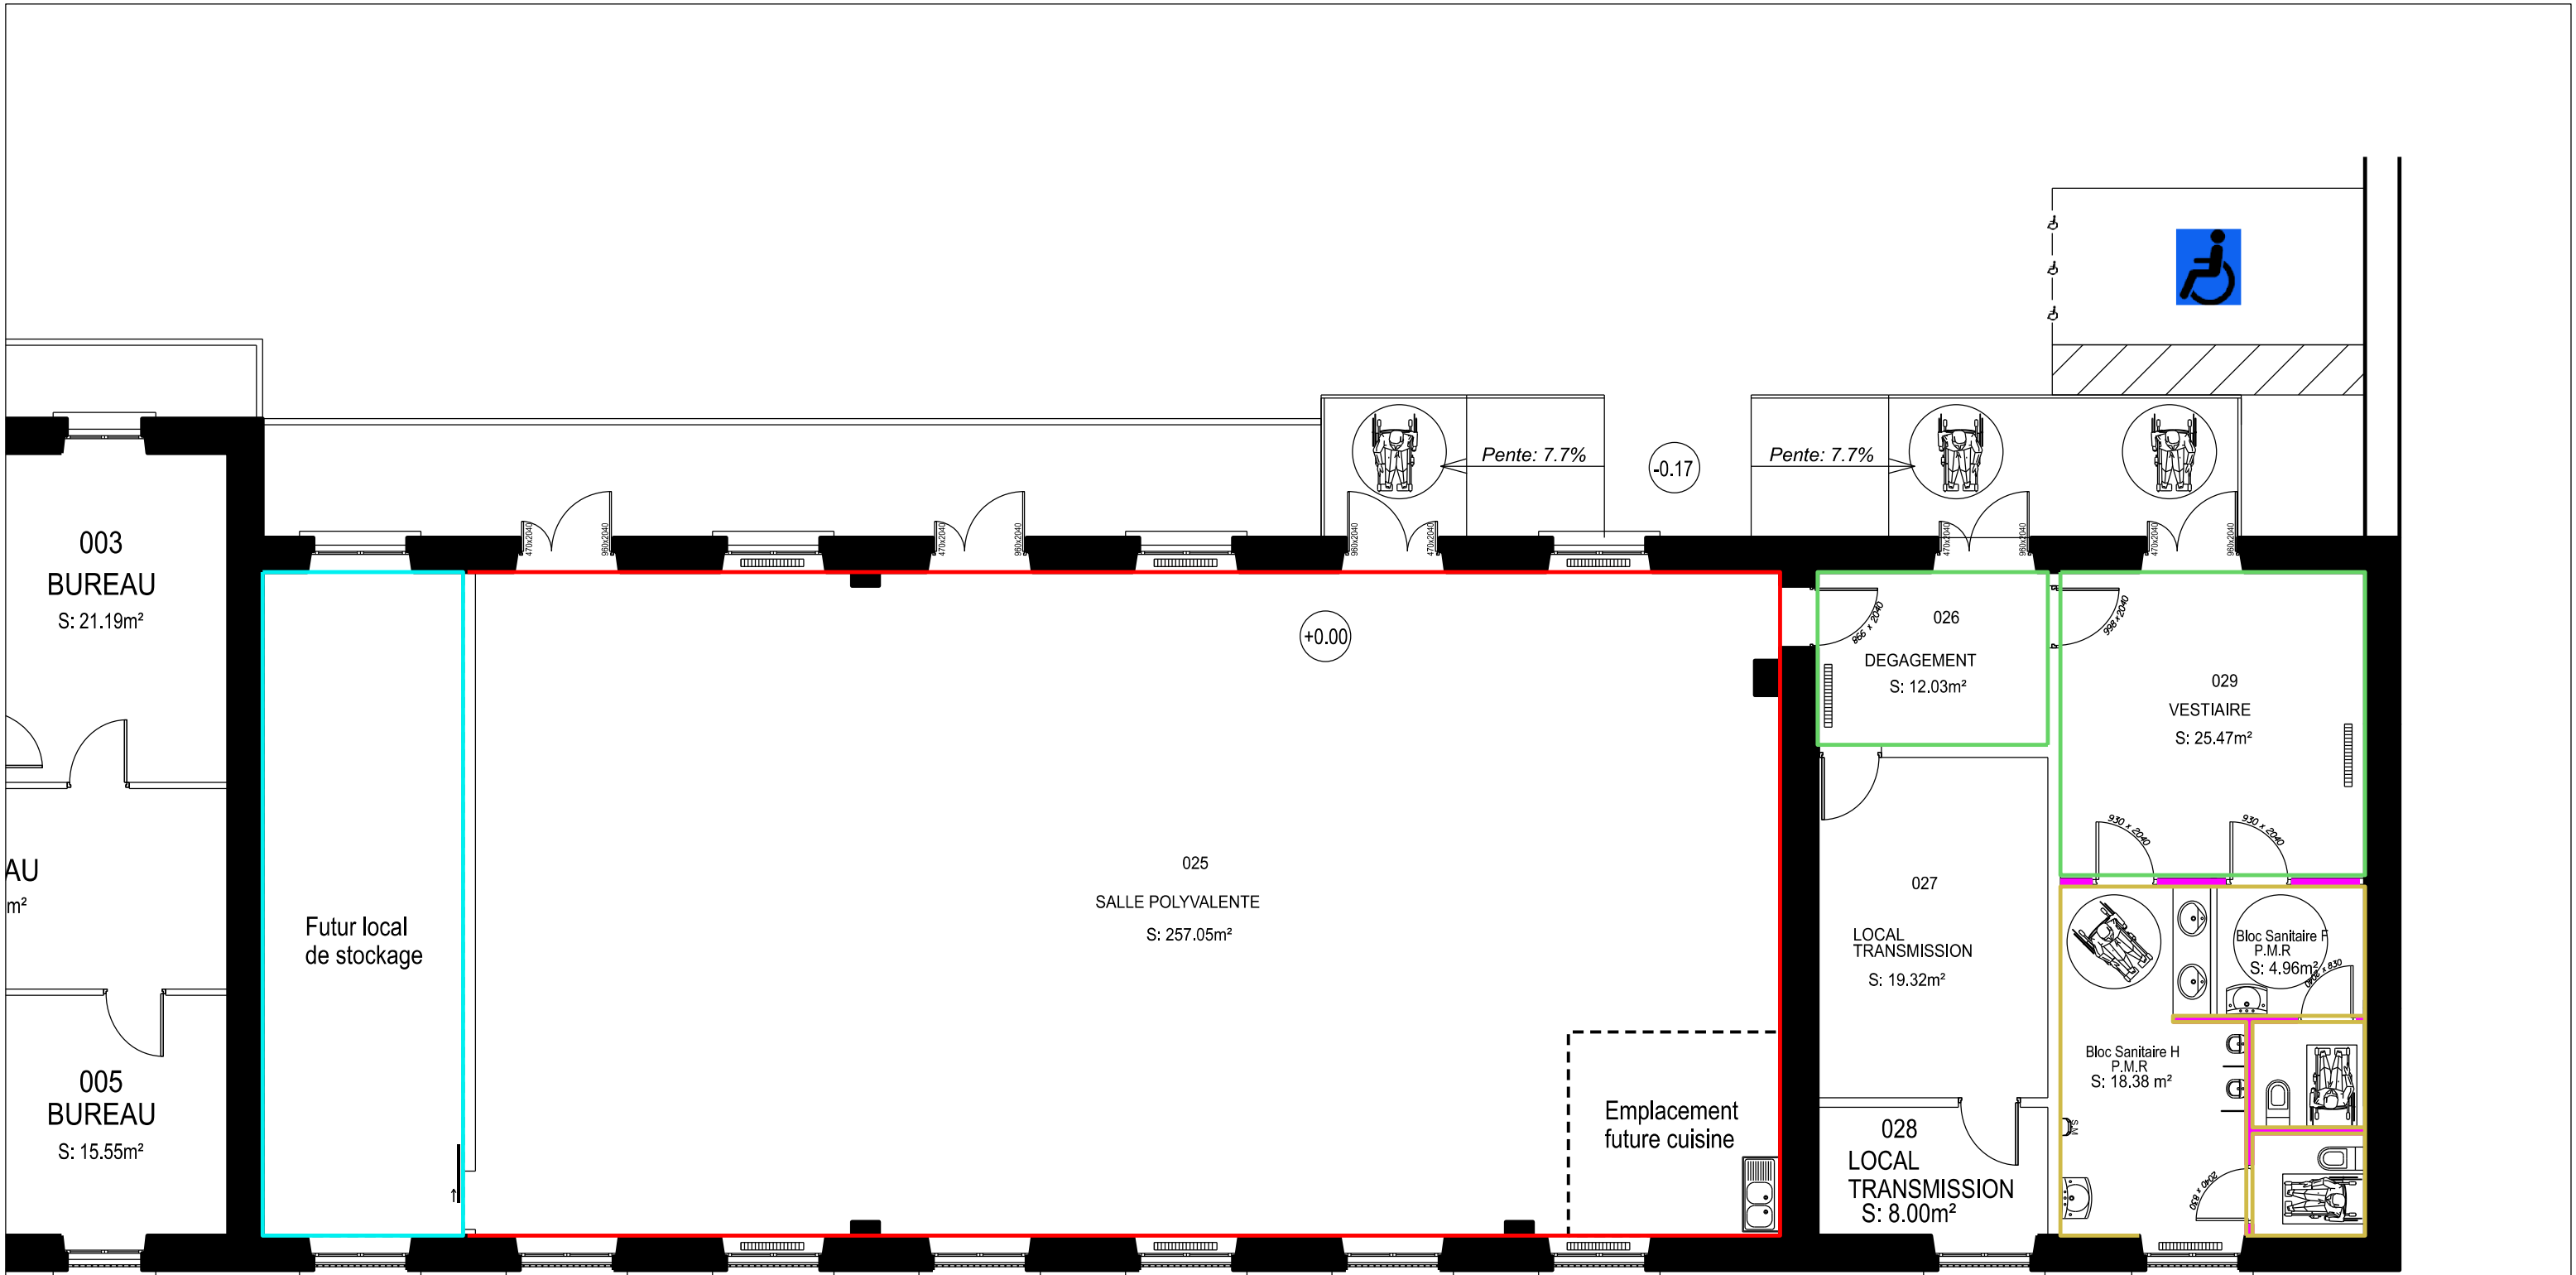


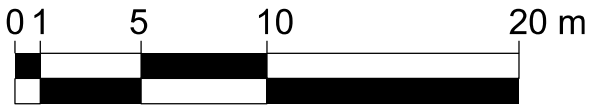

- Cloison en BA 13, peinture blanche intérieur et peinture spéciale vidéoprojection côté pièce
- Papier peint acoustique
- Peinture toute hauteur
- Faïence à 1.20m et peinture en partie haute
- Cloison en carreaux de plâtre

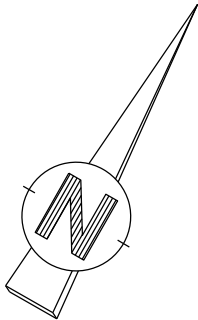

|   |   |
|---|---|
| <div><div><div><div><div><div></div><div>MINISTÈRE<br/>DES ARMÉES</div></div></div><div><div><div></div><div>Liberté<br/>Égalité<br/>Fraternité</div></div></div></div></div></div>   | <div><div><div><div><div><div></div><div>SERVICE D'INFRASTRUCTURE DE LA DEFENSE</div></div></div><div><div><div><div>Identifiant COSI ;<br/>464259; BDD Besançon - Plan famille 2<br/>Nom du fichier ;<br/>250056020G_0096_N_00_DCE</div><div>ECHELLE<br/>1/100ème</div></div><div><div><div><div>Date de création; 10/12/2025<br/>Date de modification; 10/06/2026</div><div>Indice<br/>0</div></div></div></div></div></div></div></div></div> |
| <div><div><div><div><div><div></div><div>USID BESANCON<br/>Quartier ICUTY<br/>64, rue Benoît<br/>25044 Besançon cedex 03</div></div></div><div><div><div><div>Chef.USID.;<br/>ICDD SEILER E.<br/>Tél : 03.81.87.22.52</div><div>Chargé d'affaires ;<br/>ADC GUILLOZ L.<br/>Tél : 03.81.87.24.14</div><div>Dessinateur;<br/>SGT GUILLET C.<br/>Tél : 03.81.87.25.20</div></div></div></div></div></div></div> | <div><div><div><div>BESANCON (25)<br/>QUARTIER BRUN<br/>6ème régiment du matériel - Bâtiment 0096<br/>Rénovation salle polyvalente "Salle Menguéné"</div><div>DCE</div><div>Lot n°1: ST Second oeuvre plan 1</div></div></div></div>   |