

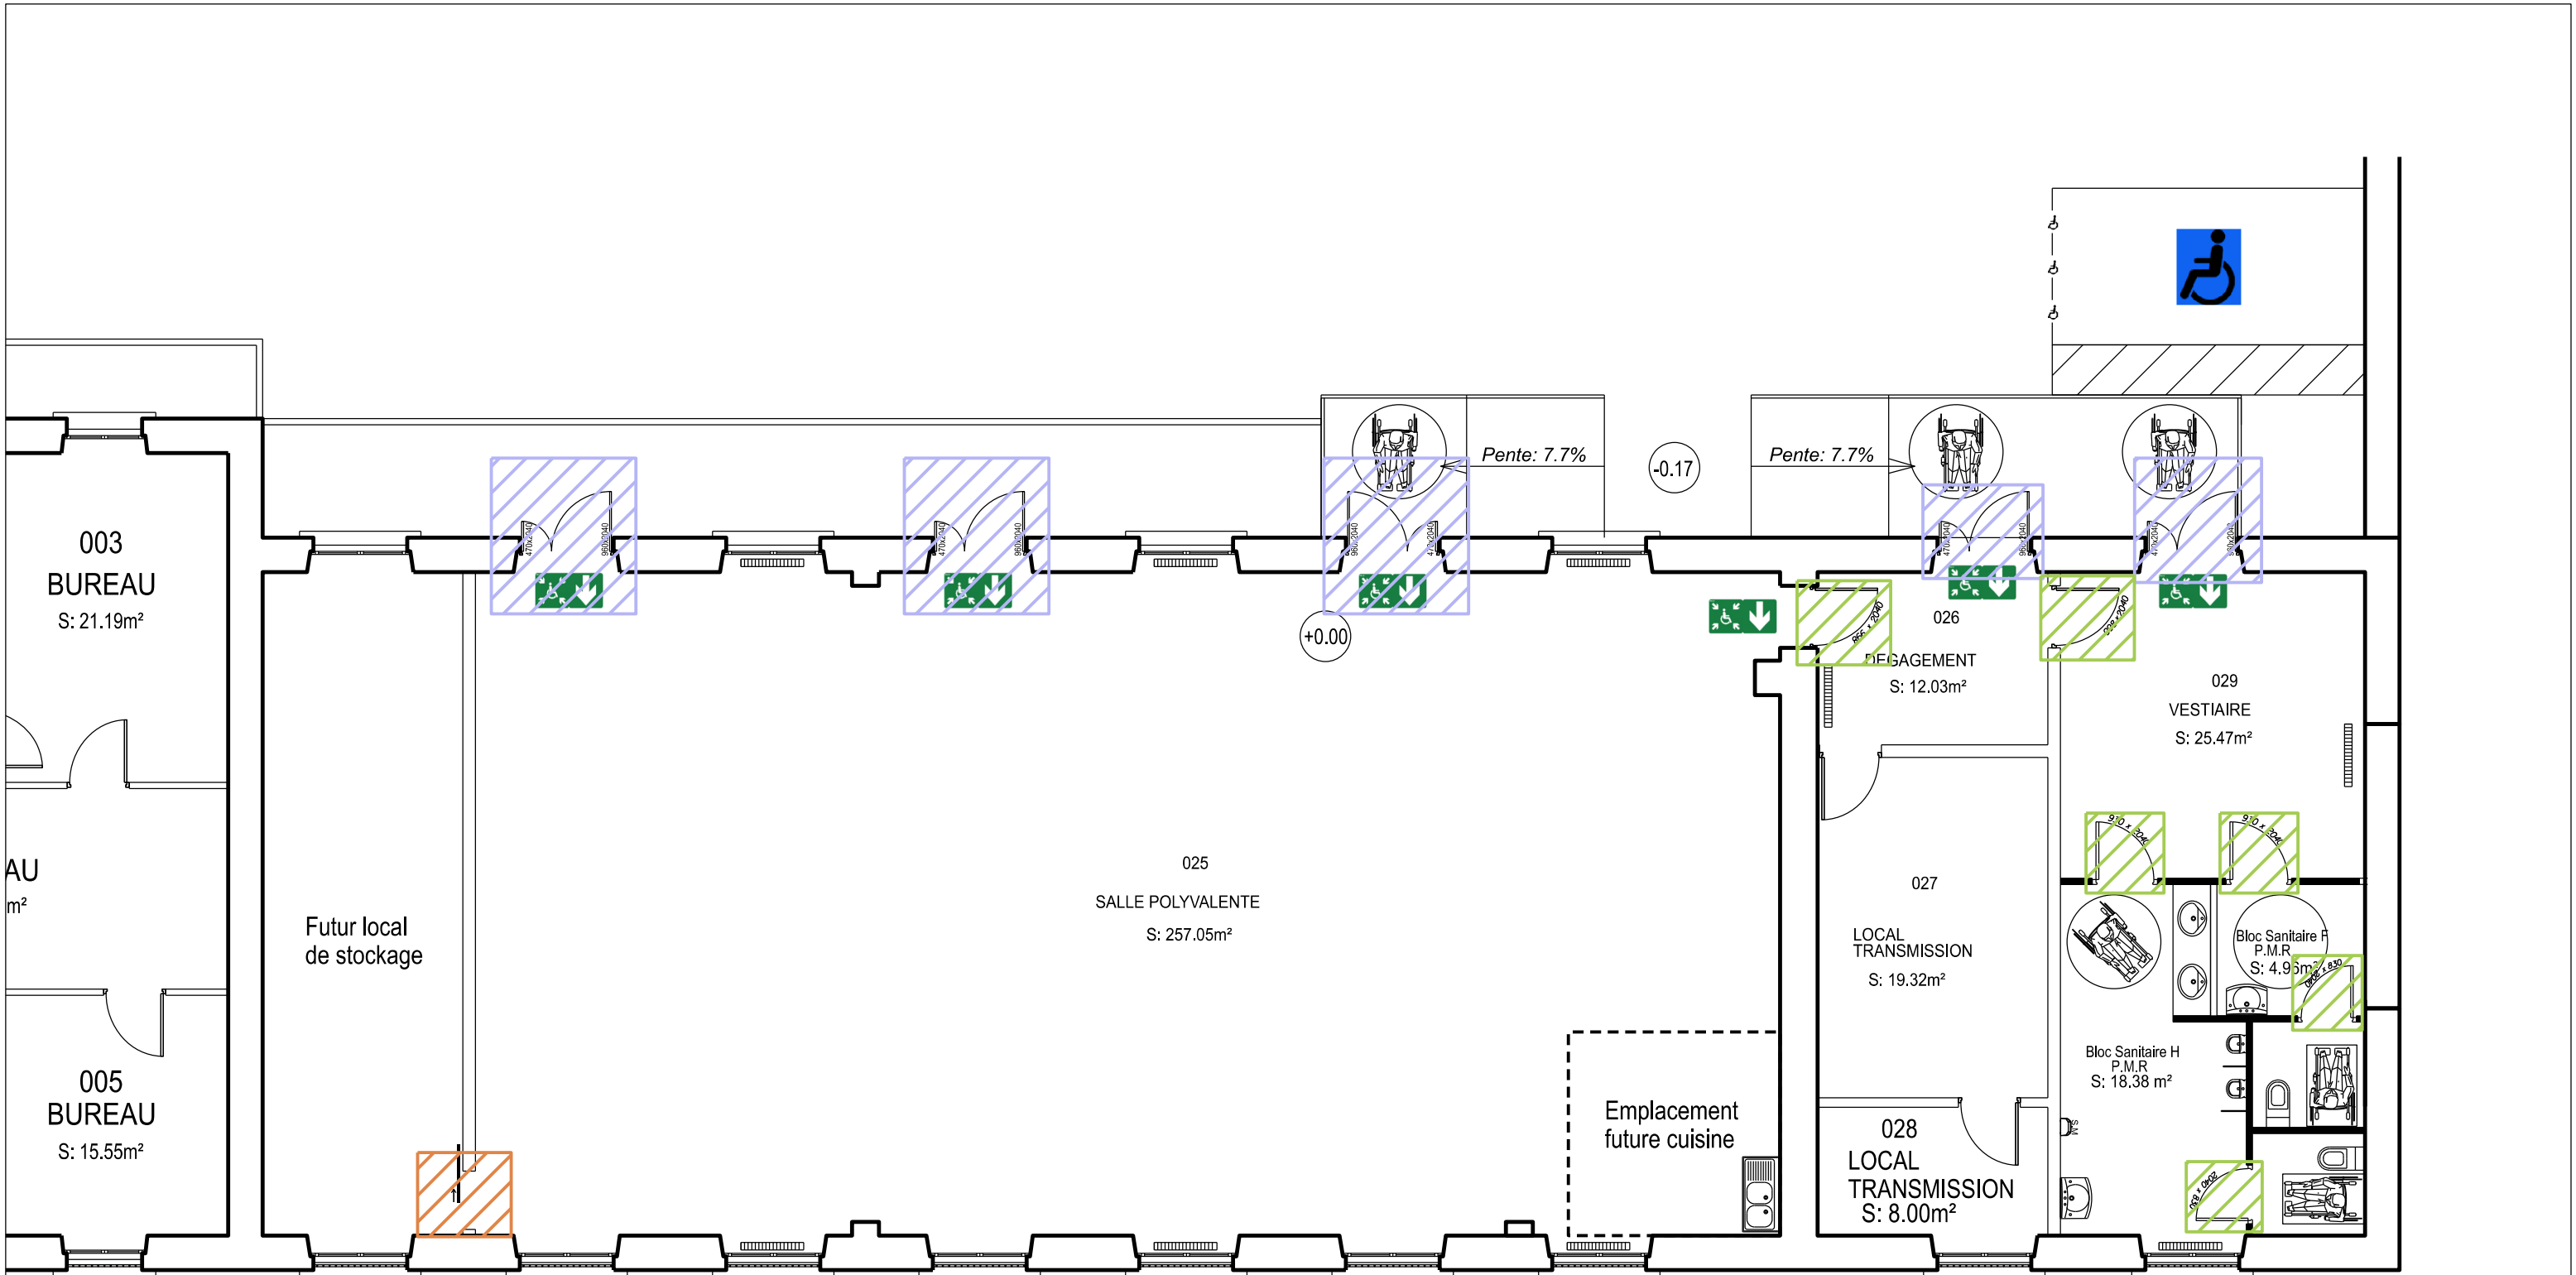


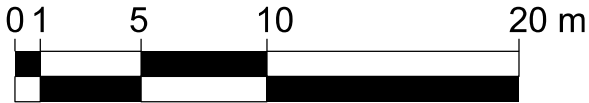

- Menuiseries extérieures
- Menuiseries intérieures
- Porte coulissante

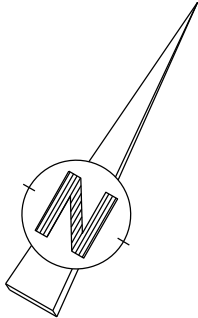

 MINISTÈRE DES ARMÉES <i>Effort Égalité Fraternité</i>  SID-NE USID BESANCON Quartier HUTHY 64, rue Benoist 25044 Besançon cedex 03	 SGA <i>Service Général pour l'Armement</i>	BESANCON (25) QUARTIER BRUN 6ème régiment du matériel - Bâtiment 0096		 SERVICE D'INFRASTRUCTURE DE LA DEFENSE	
	Chef.USID.: ICDD SEILER E. Tél : 03.81.87.22.52 Chargé d'affaires : ADC GUILLOZ L. Tél : 03.81.87.24.14 Dessinateur : SGT GUILLET C. Tél : 03.81.87.25.20	Rénovation salle polyvalente "Salle Menguéné"		Identifiant COSI : 464259; BDD Besançon - Plan famille 2	ECHELLE 1/100ème
		DCE		Nom du fichier : 250056020G_0096_N_00_DCE	Indice 0
		Lot n°1: ST Second oeuvre plan 2		Date de création : 10/12/2025	Date de modification : 10/06/2026