

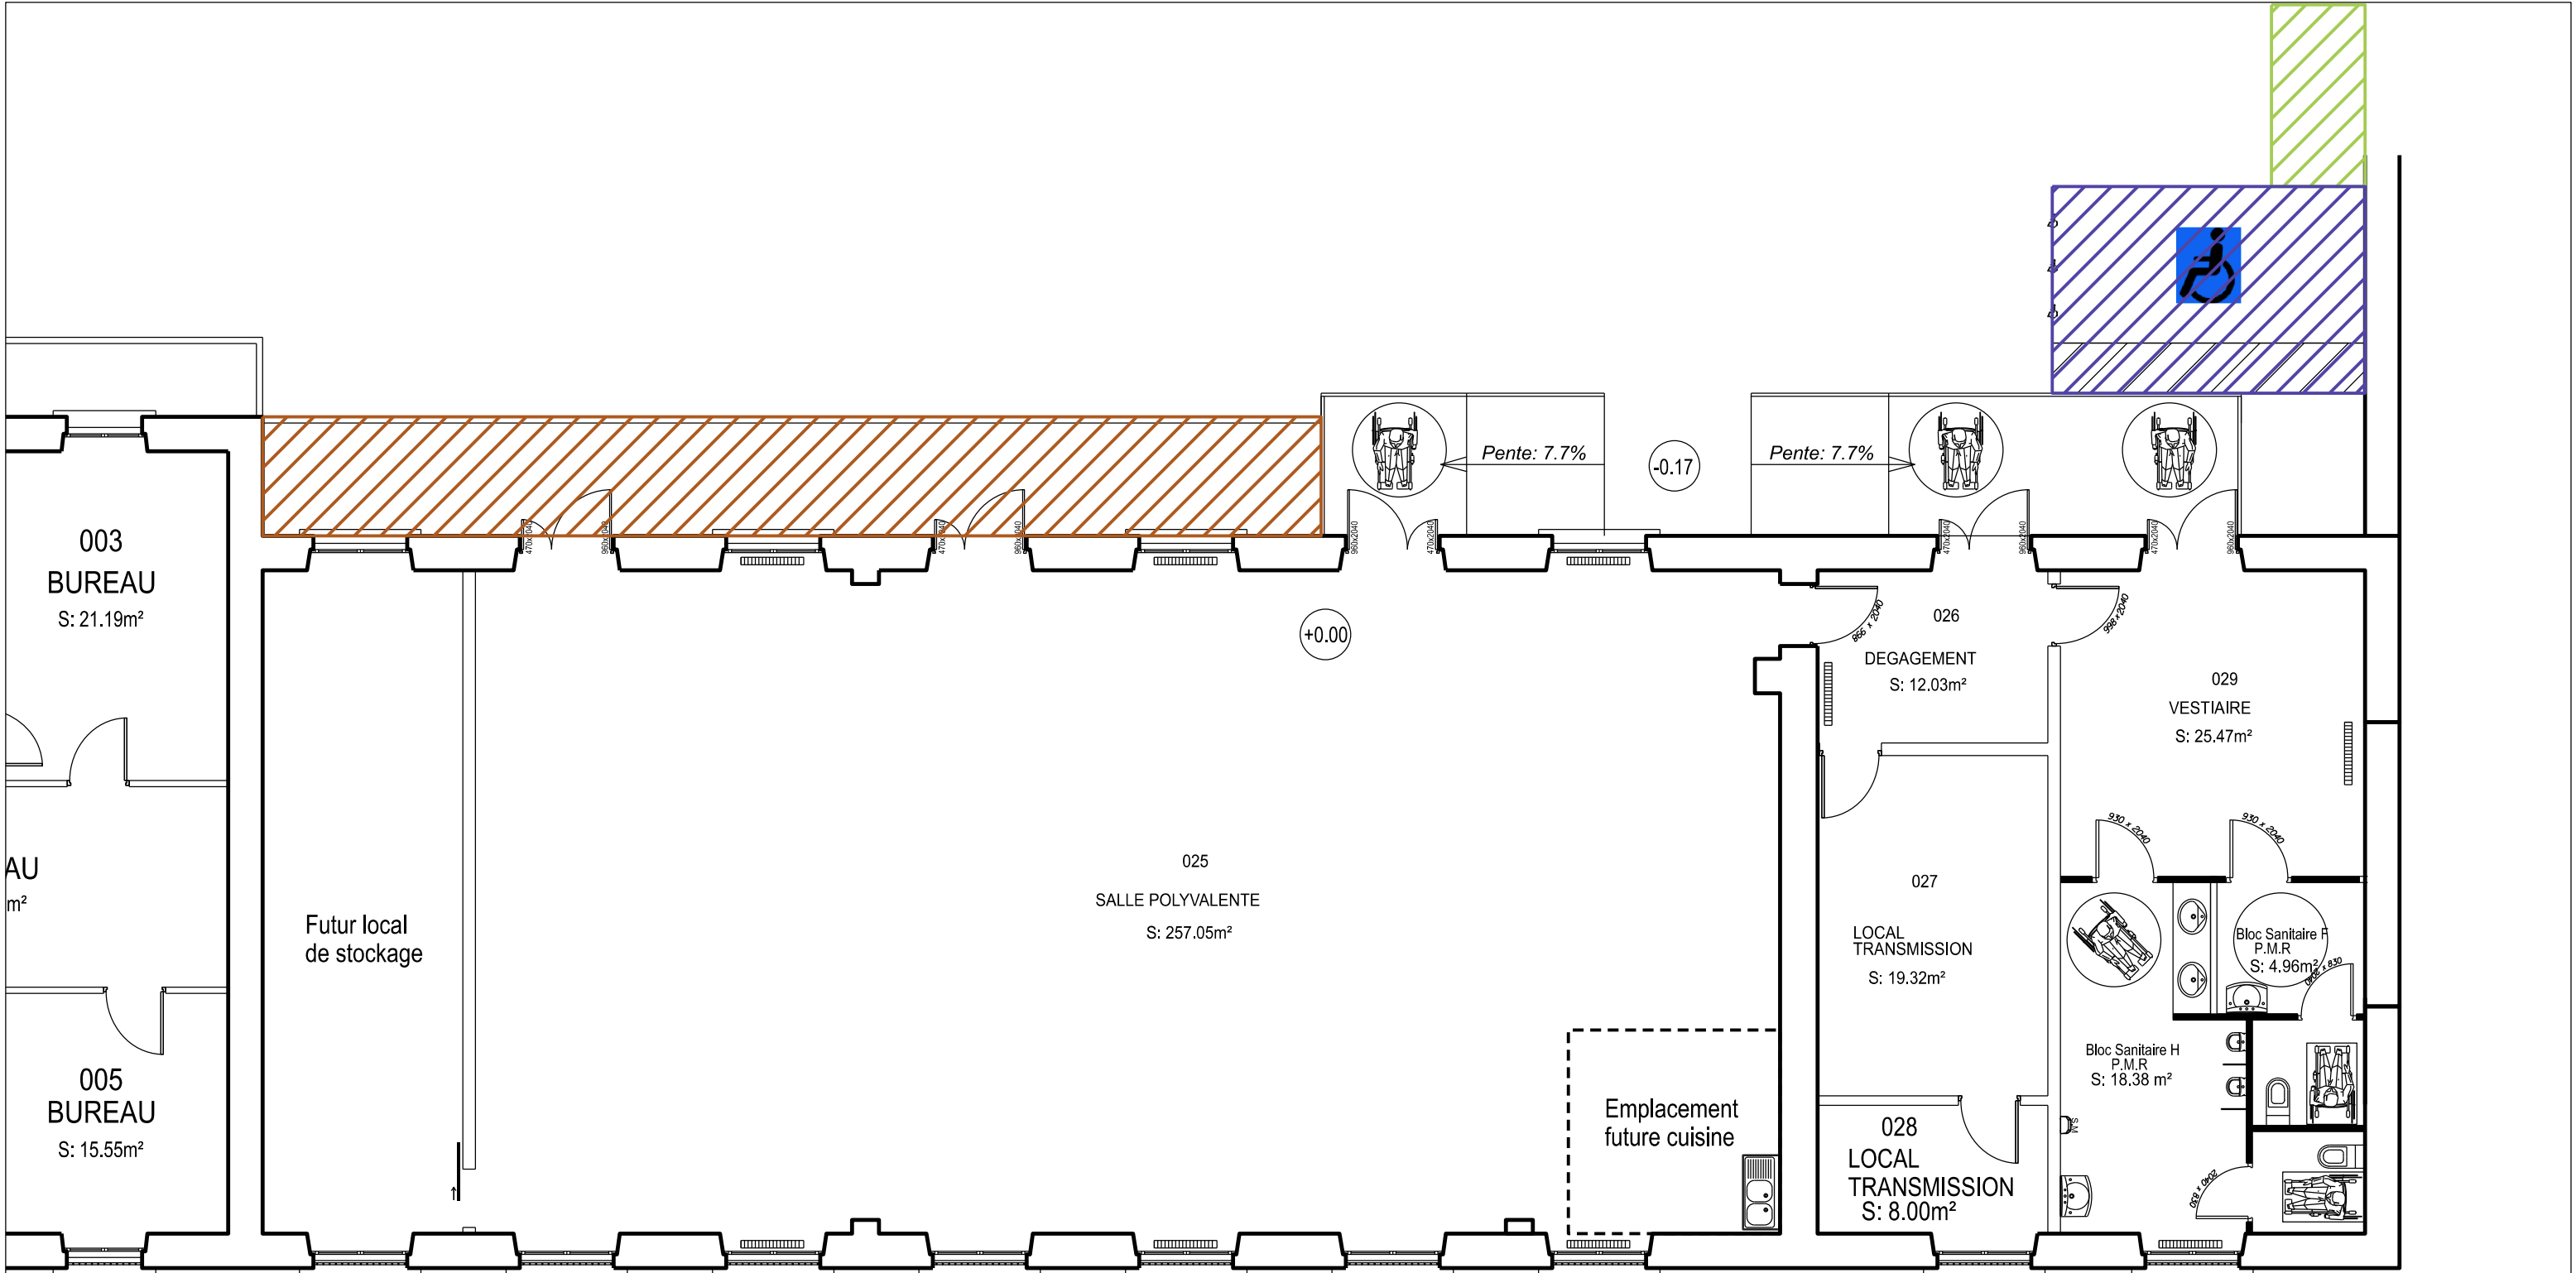


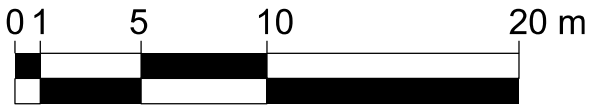

-  Réfection du trottoir
-  Création d'une place de parking PMR
-  Suppression du parterre d'herbe et de l'arbuste

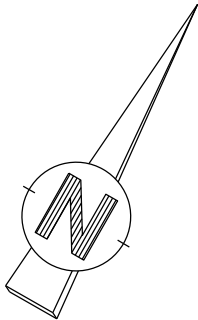

 MINISTÈRE DES ARMÉES Liberté Égalité Fraternité  SID-NE  USID BESANCON Quartier HOUTY 64, rue Benoist 25044 Besançon cedex 03	 SGA Service Général pour l'Armement	BESANCON (25) QUARTIER BRUN 6ème régiment du matériel - Bâtiment 0096 Rénovation salle polyvalente "Salle Menguéné"		 SID SERVICE D'INFRASTRUCTURE DE LA DEFENSE	
	Chef.USID.: ICDD SEILER E. Tél : 03.81.87.22.52 Chargé d'affaires.: ADC GUILLOZ L. Tél : 03.81.87.24.14 Dessinateur.: SGT GUILLET C. Tél : 03.81.87.25.20	DCE		Identifiant COSI.: 464259; BDD Besançon - Plan famille 2 Nom du fichier.: 250056020G_0096_N_00_DCE	ECHELLE 1/100ème
		Lot n°1: ST VRD Plan 2		Date de création.: 10/12/2025 Date de modification.: 10/06/2026	Indice 0