

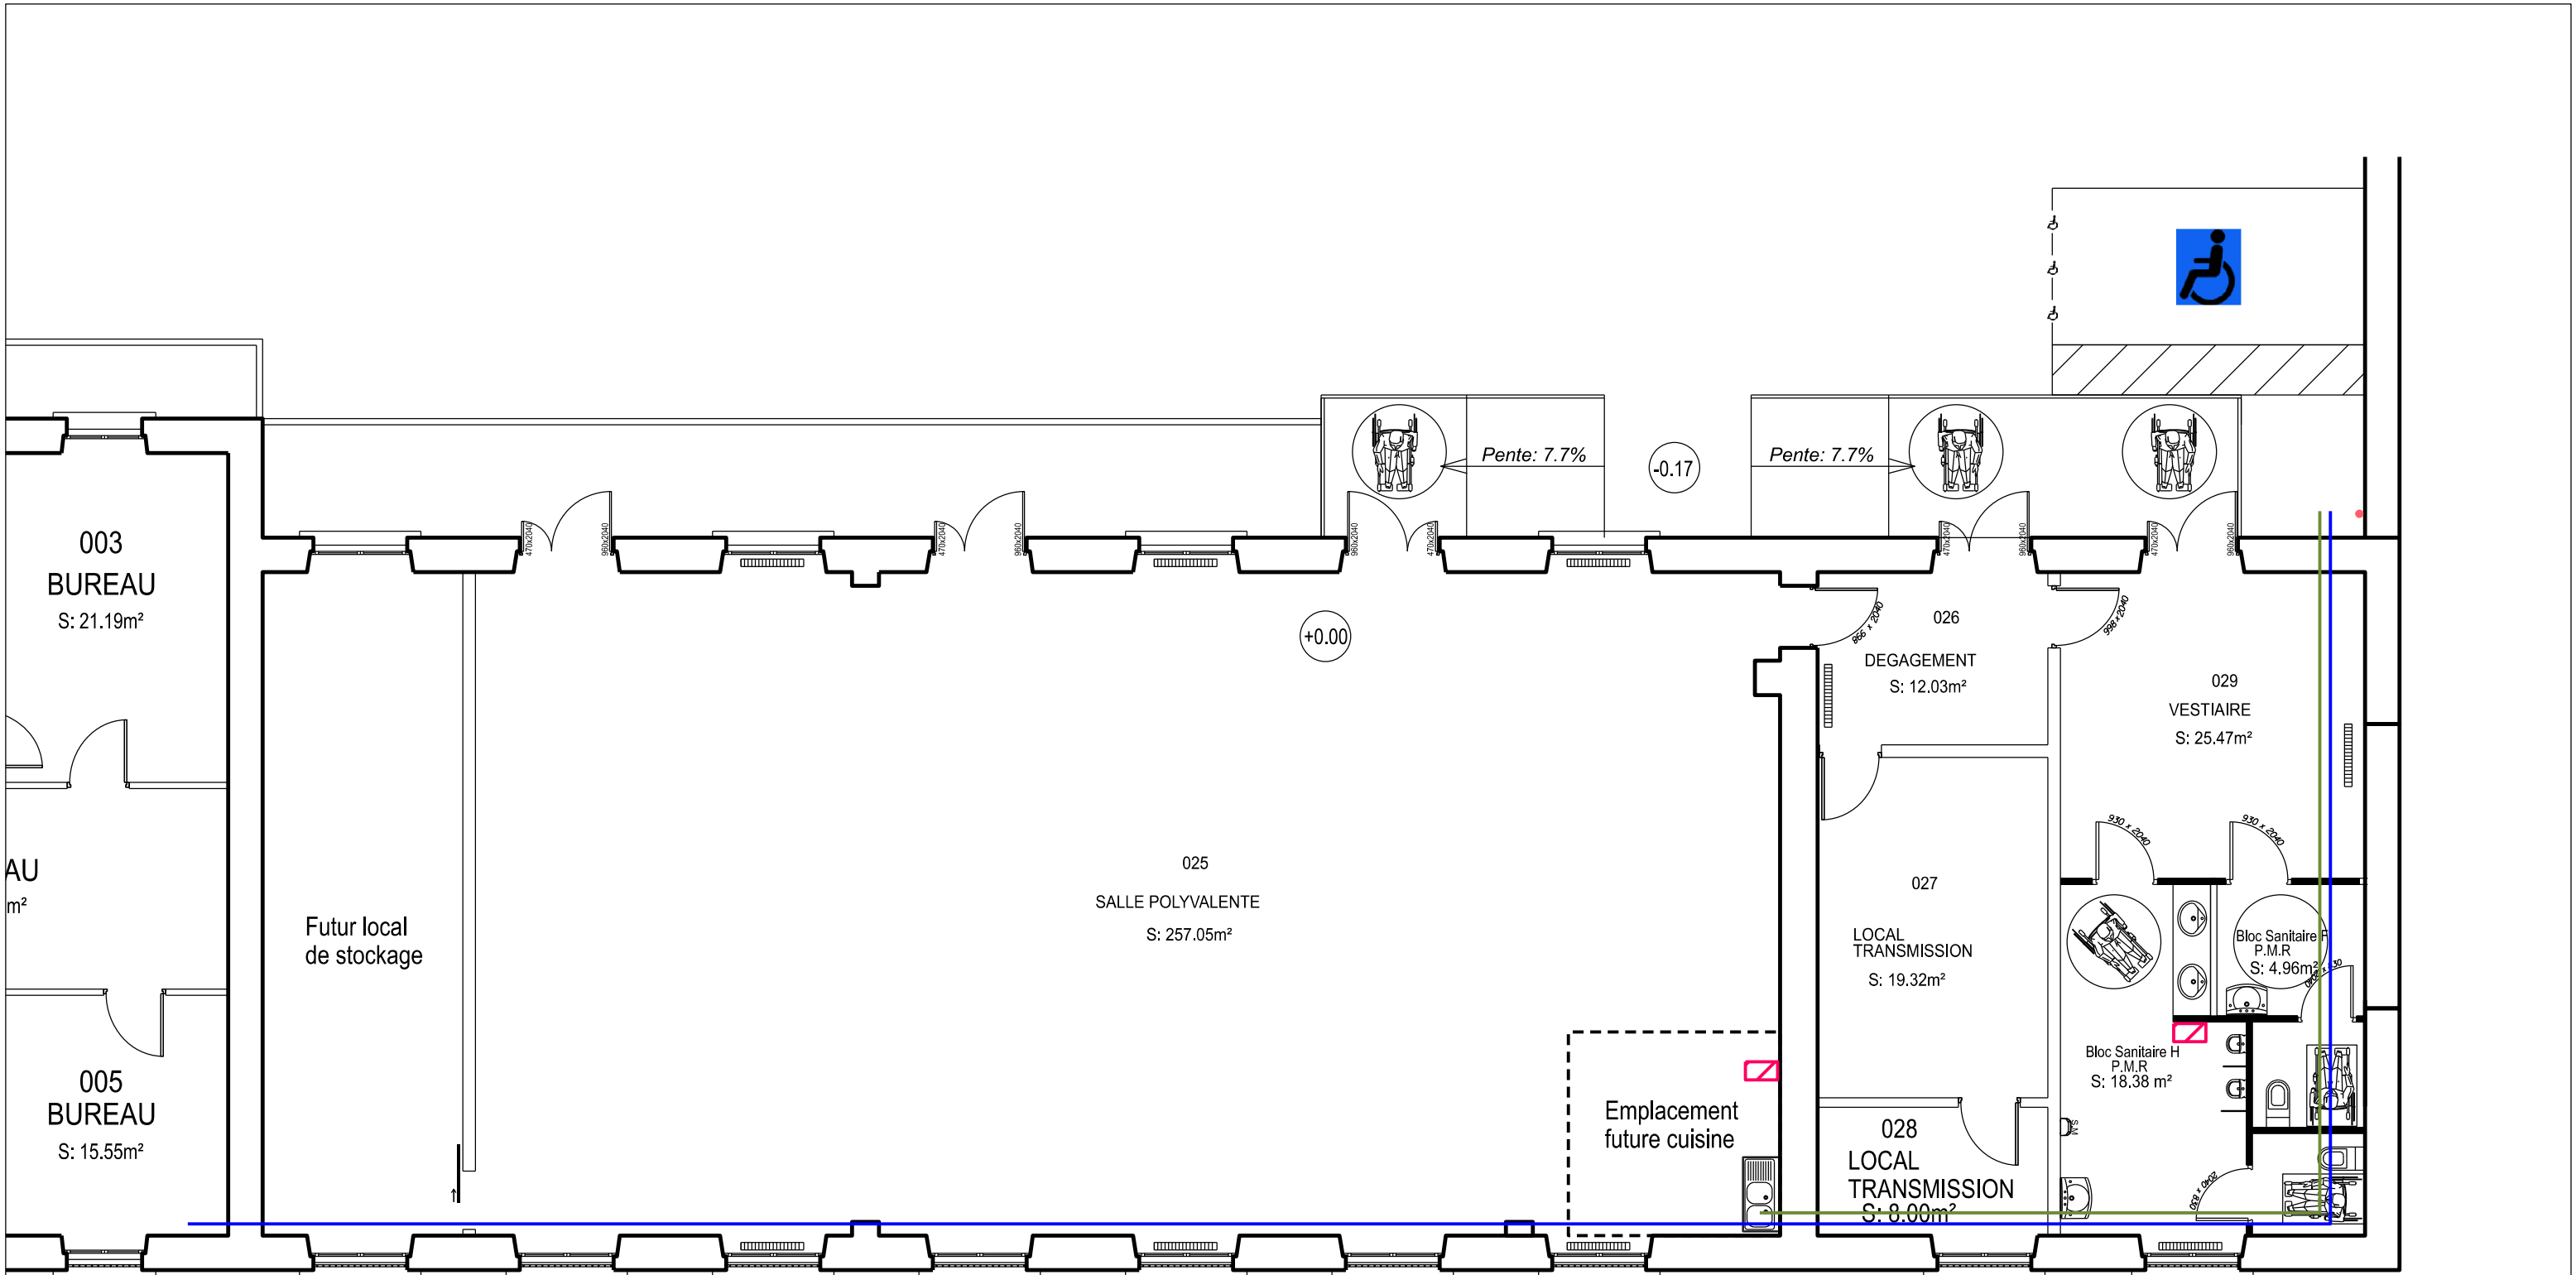


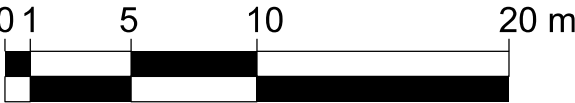

-  Emplacements ballons ECS
-  Réseau d'AEP
-  Réseau d'EU
-  Robinet de puisage extérieur

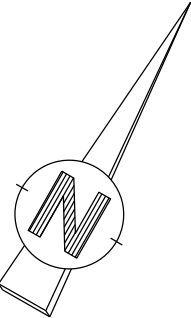

 MINISTÈRE DES ARMÉES <i>Effort Égalité Fraternité</i>  SID-NE USID BESANCON Quartier HOUTY 64, rue Benoît 25044 Besançon cedex 03	 SGA <i>Service Général pour l'Armement</i>	BESANCON (25) QUARTIER BRUN 6ème régiment du matériel - Bâtiment 0096 Rénovation salle polyvalente "Salle Menguéné"	
	Chef USID : ICDD SEILER E. Tél : 03.81.87.22.52 Chargé d'affaires : ADC GUILLOZ L. Tél : 03.81.87.24.14 Dessinateur : SGT GUILLET C. Tél : 03.81.87.25.20	DCE	
		Lot n°2: ST Réseaux AEP, EU, ECS et équipements sanitaires	
 SERVICE D'INFRASTRUCTURE DE LA DEFENSE		Identifiant COSI : 464259; BDD Besançon - Plan famille 2 Nom du fichier : 250056020G_0096_N_00_DCE	ECHELLE 1/100ème
		Date de création : 10/12/2025 Date de modification : 10/06/2026	Indice 0