

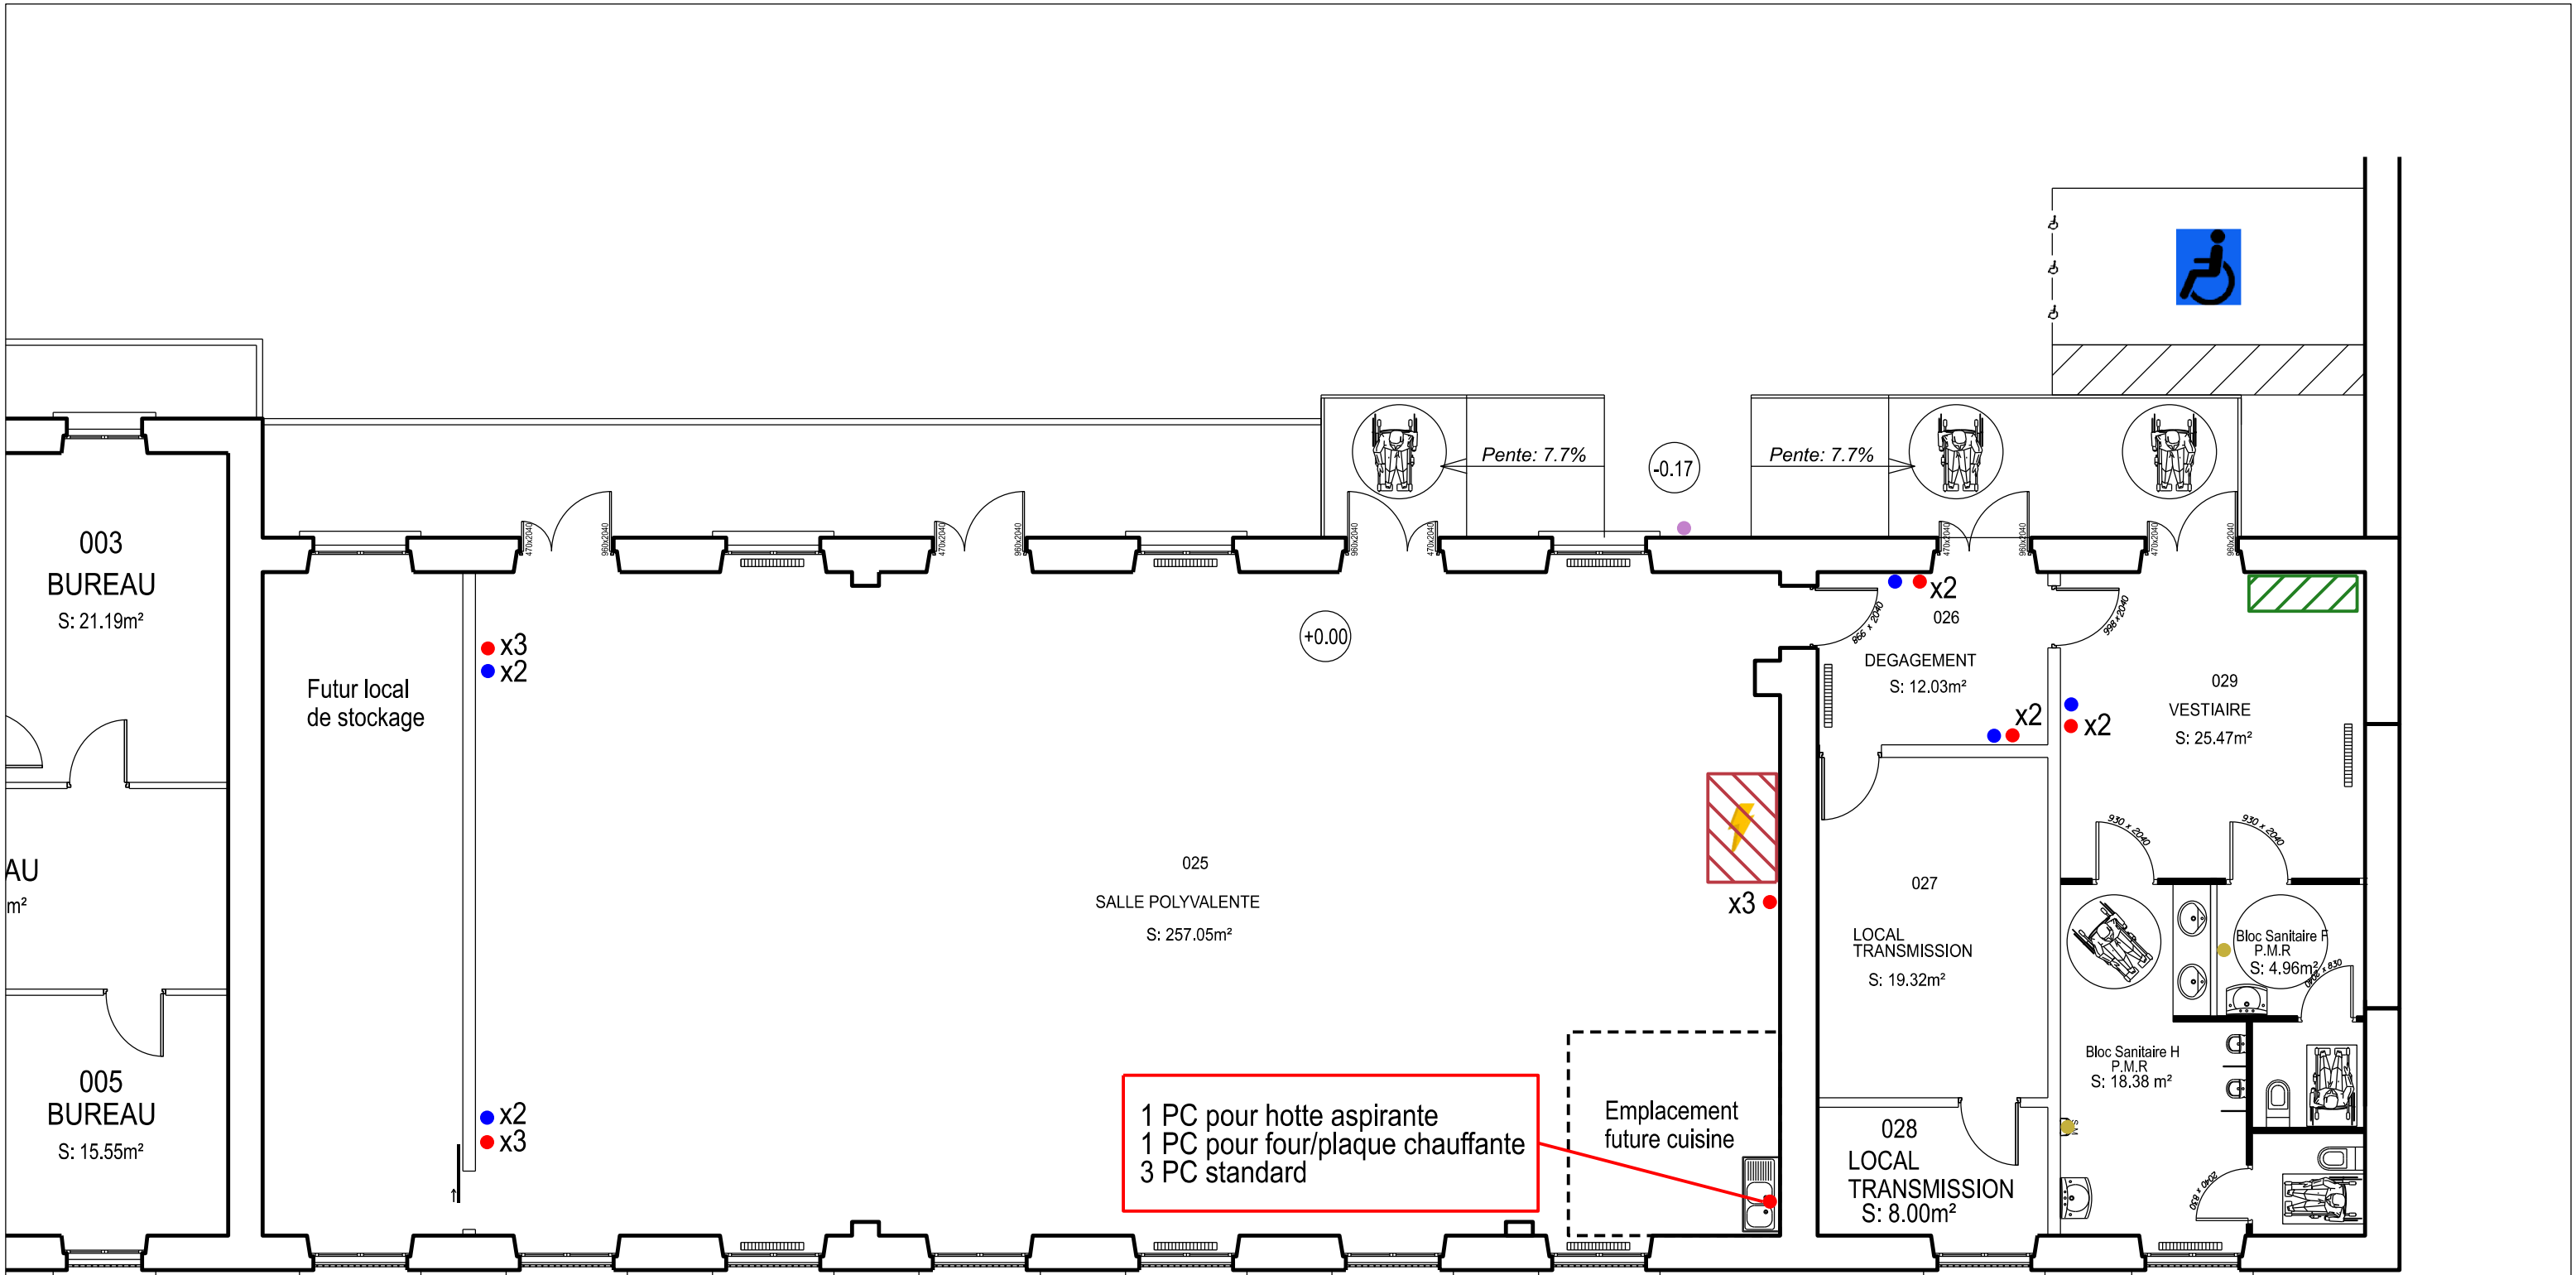


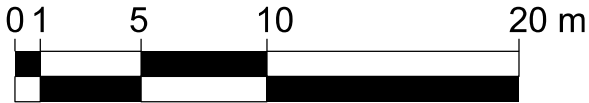

- Emplacement de l'armoire électrique de répartition
- Protection du câble électrique
- Sèche-mains
- Prises de courant
- Prises RJ 45
- Coup de poing coupe-circuit extérieur

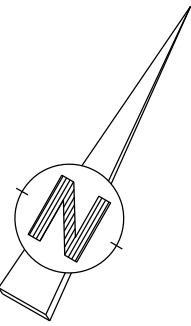

 SID-NE USID BESANCON Quartier ICUITY 64, rue Benoist 25044 Besançon cedex 03	 Chef.USID.: ICDD SEILER E. Tél : 03.81.87.22.52 Chargé d'affaires : ADC GUILLOZ L. Tél : 03.81.87.24.14 Dessinateur : SGT GUILLET C. Tél : 03.81.87.25.20	BESANCON (25) QUARTIER BRUN 6ème régiment du matériel - Bâtiment 0096 Rénovation salle polyvalente "Salle Menguéné"	 SERVICE D'INFRASTRUCTURE DE LA DEFENSE	
		DCE	Identifiant COSI : 464259; BDD Besançon - Plan famille 2 Nom du fichier : 250056020G_0096_N_00_DCE	ECHELLE 1/100ème
		Lot n°3: ST CFO/CFA	Date de création: 10/12/2025 Date de modification: 10/06/2026	Indice 0