

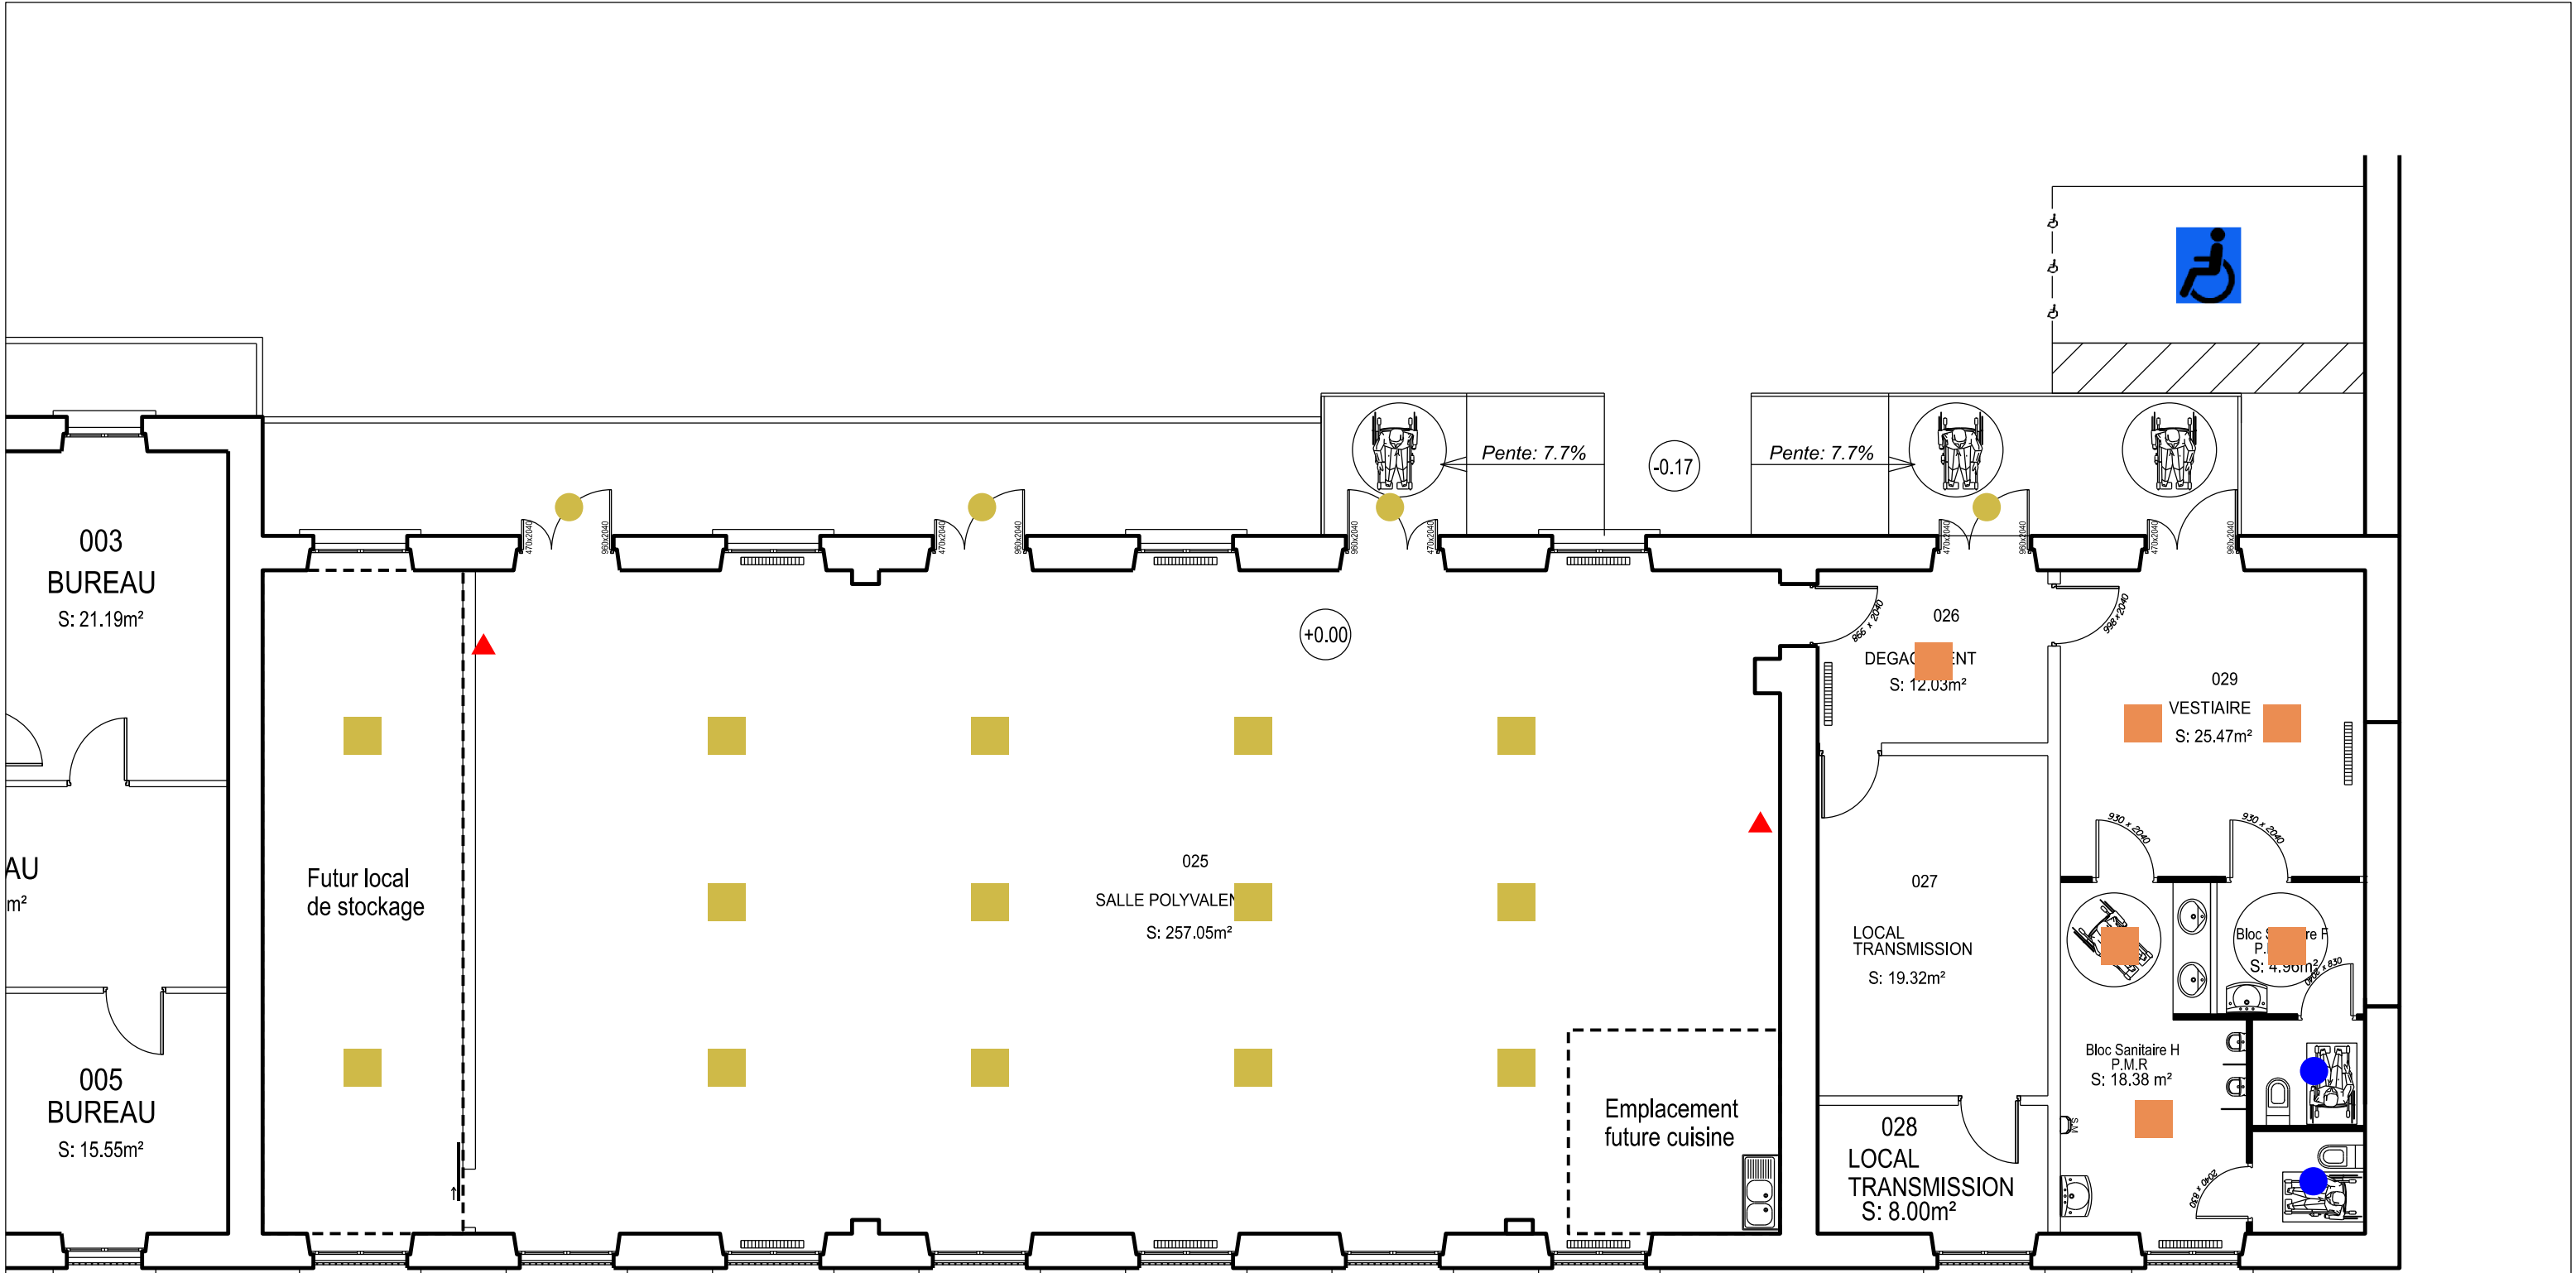


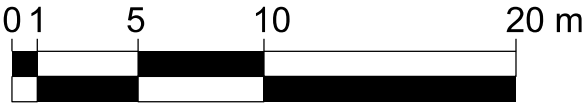

- Dalles LED standard
- Dalles LED dimmable
- Hublots extérieurs
- Hublots intérieurs
- Emplacement variateur

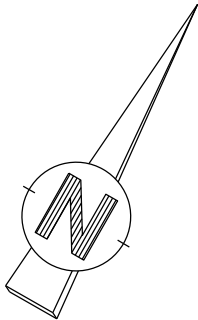

 MINISTÈRE DES ARMÉES Liberté Égalité Fraternité  SID-NE USID BESANCON Quartier ICUTY 64, rue Bessot 25044 Besançon cedex 03	 SGA Service Général pour l'Aménagement	BESANCON (25) QUARTIER BRUN 6ème régiment du matériel - Bâtiment 0096 Rénovation salle polyvalente "Salle Menguéné"		 SERVICE D'INFRASTRUCTURE DE LA DEFENSE		
	Chef USID : ICDD SEILER E. Tél : 03.81.87.22.52	DCE		Identifiant COSI : 464259; BDD Besançon - Plan famille 2		ECHELLE
	Chargé d'affaires : ADC GUILLOZ L. Tél : 03.81.87.24.14			Nom du fichier : 250056020G_0096_N_00_DCE		1/100ème
	Dessinateur : SGT GUILLET C. Tél : 03.81.87.25.20			Date de création : 10/12/2025		Indice
		Lot n°3: ST Eclairagisme		Date de modification : 10/06/2026	0	