



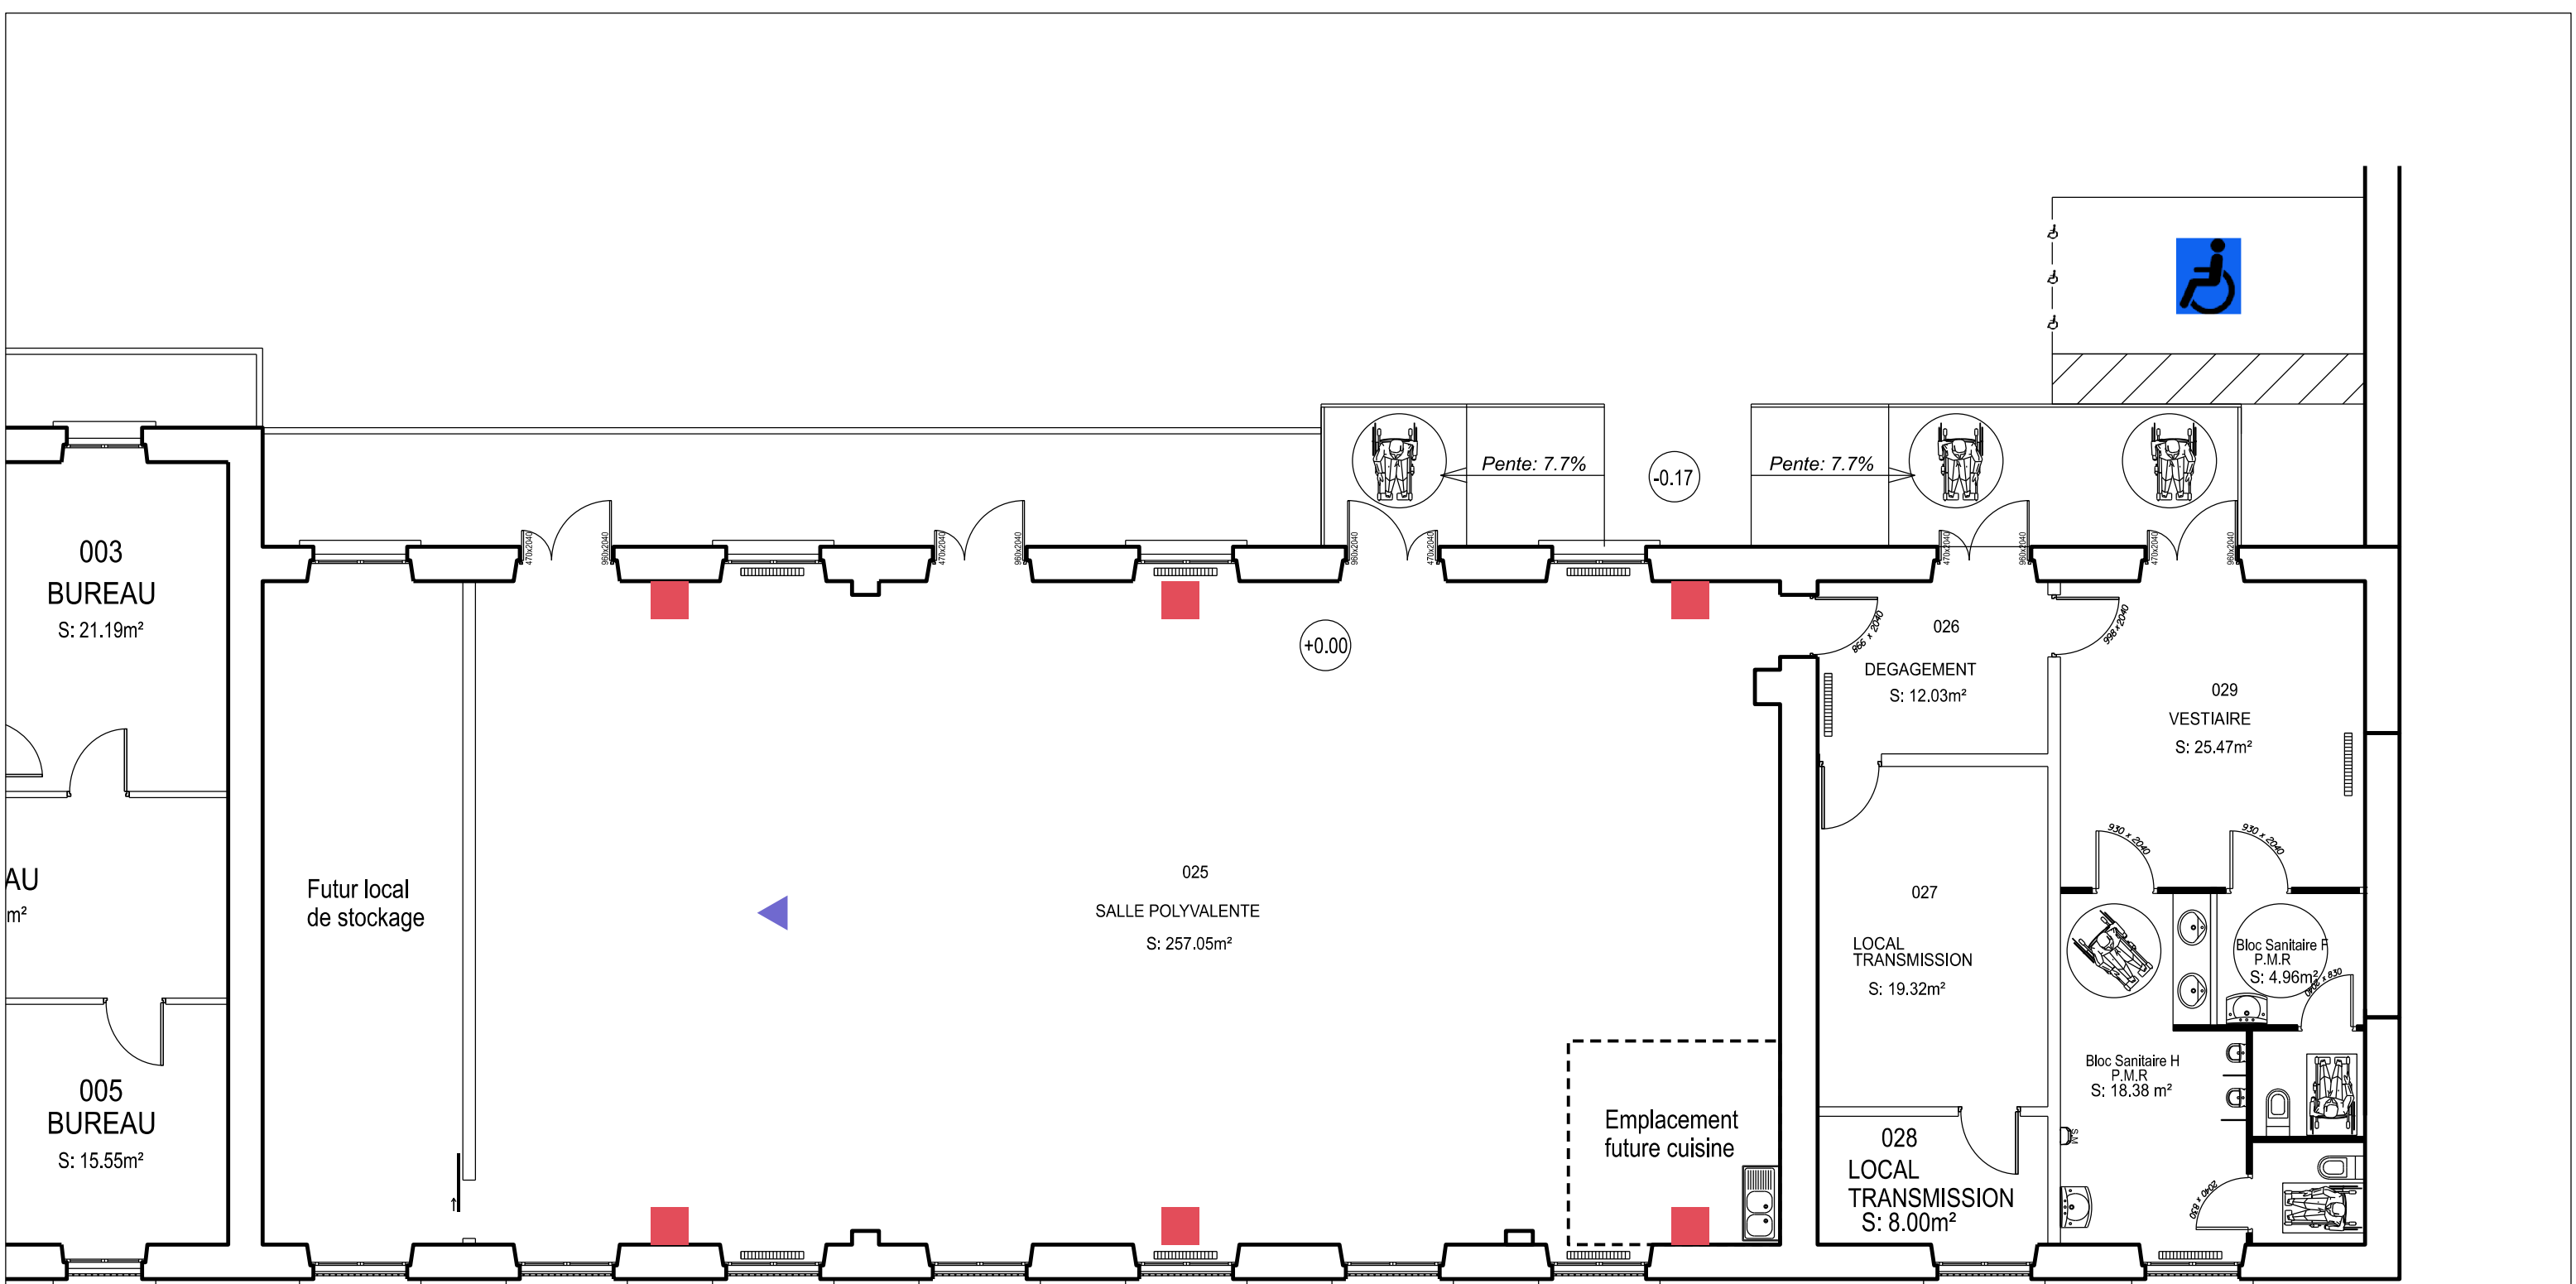

Emplacement haut-parleurs



Emplacement vidéoprojecteur

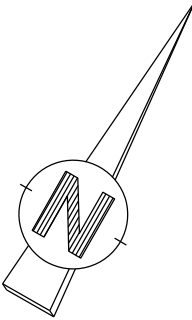

0 1

5

10

20 m

 MINISTÈRE DES ARMÉES Liberté Égalité Fraternité  SID-NE  USID BESANCON Quartier ICUTY 64, rue Benoist 25044 Besançon cedex 03	 SGA Service Général pour l'Armement	BESANCON (25) QUARTIER BRUN 6ème régiment du matériel - Bâtiment 0096 Rénovation salle polyvalente "Salle Menguéné"		 SID SERVICE D'INFRASTRUCTURE DE LA DEFENSE	
	Chef USID : ICDD SEILER E. Tél : 03.81.87.22.52 Chargé d'affaires : ADC GUILLOZ L. Tél : 03.81.87.24.14 Dessinateur : SGT GUILLET C. Tél : 03.81.87.25.20	DCE		Identifiant COSI : 464259; BDD Besançon - Plan famille 2	ECHELLE 1/100ème
		Lot n°3: ST Sonorisation - vidéoprojection		Date de création : 10/12/2025	Indice 0
			Nom du fichier : 250056020G_0096_N_00_DCE		
			Date de modification : 10/06/2026		