
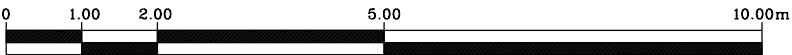
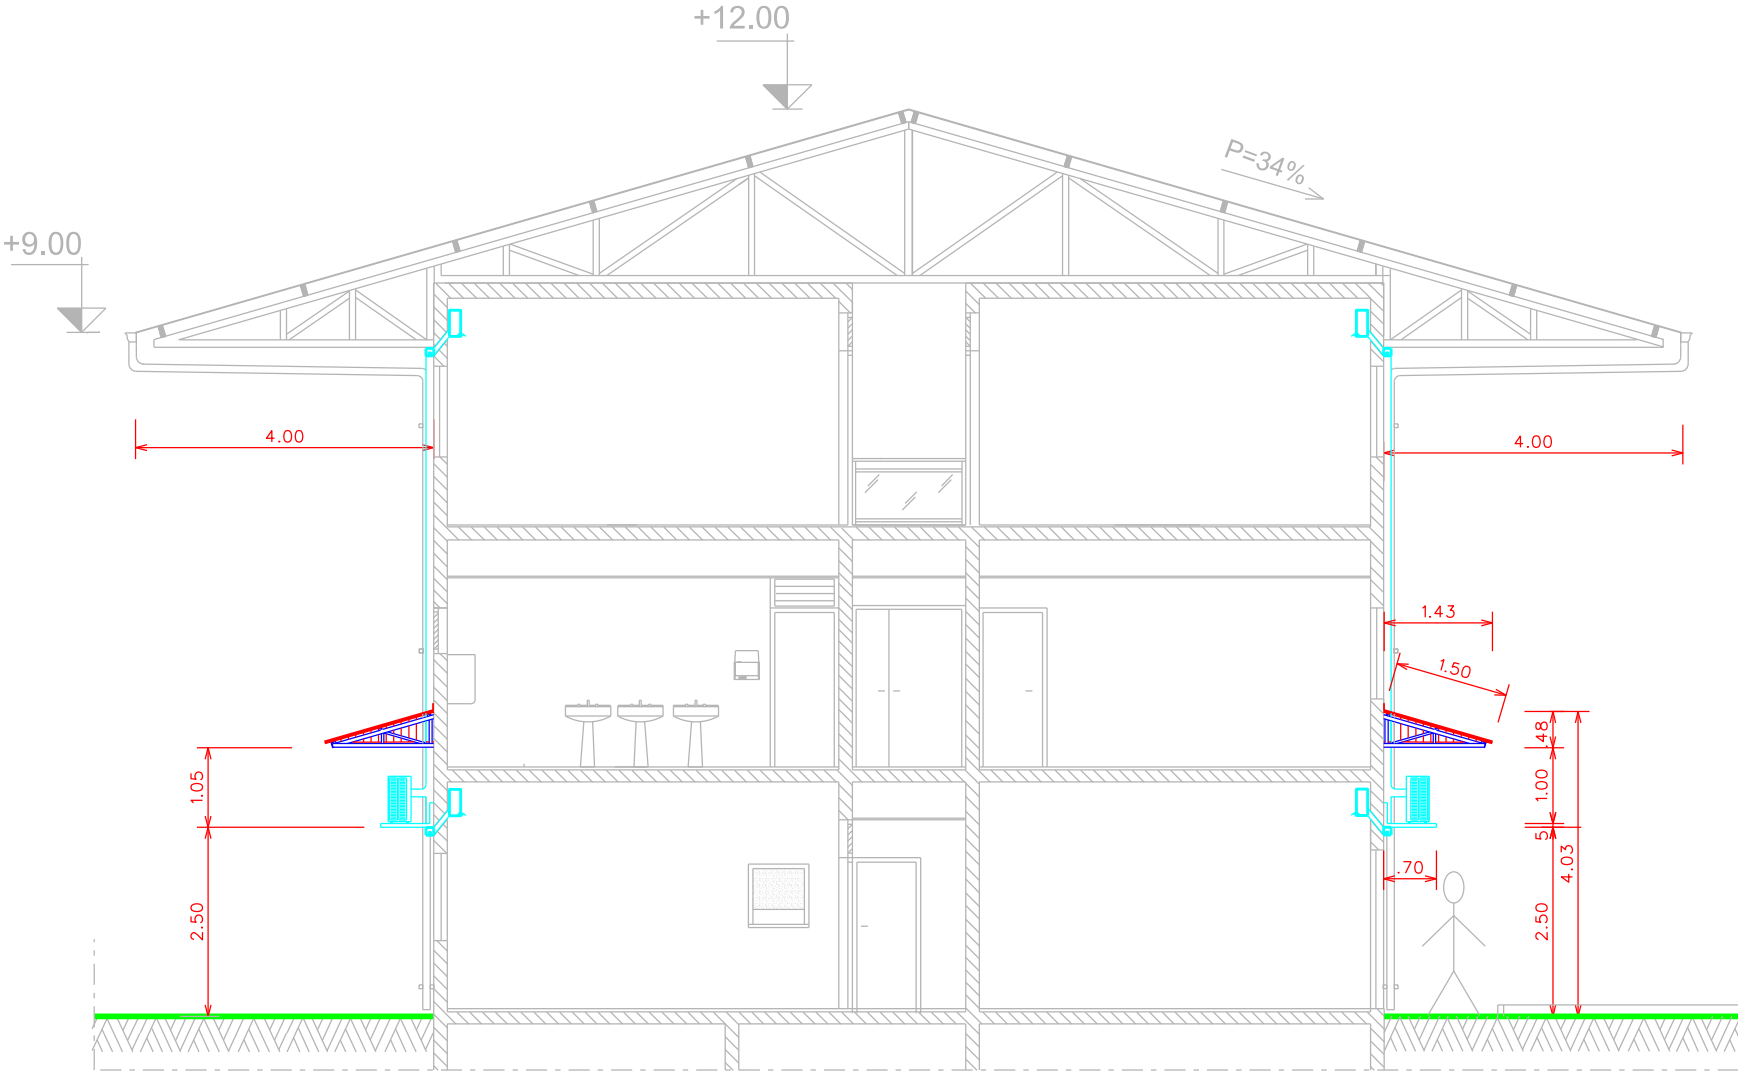


DETAIL - 1/50°

COUPE TRANSVERSALE DE PRINCIPE - 1/100°

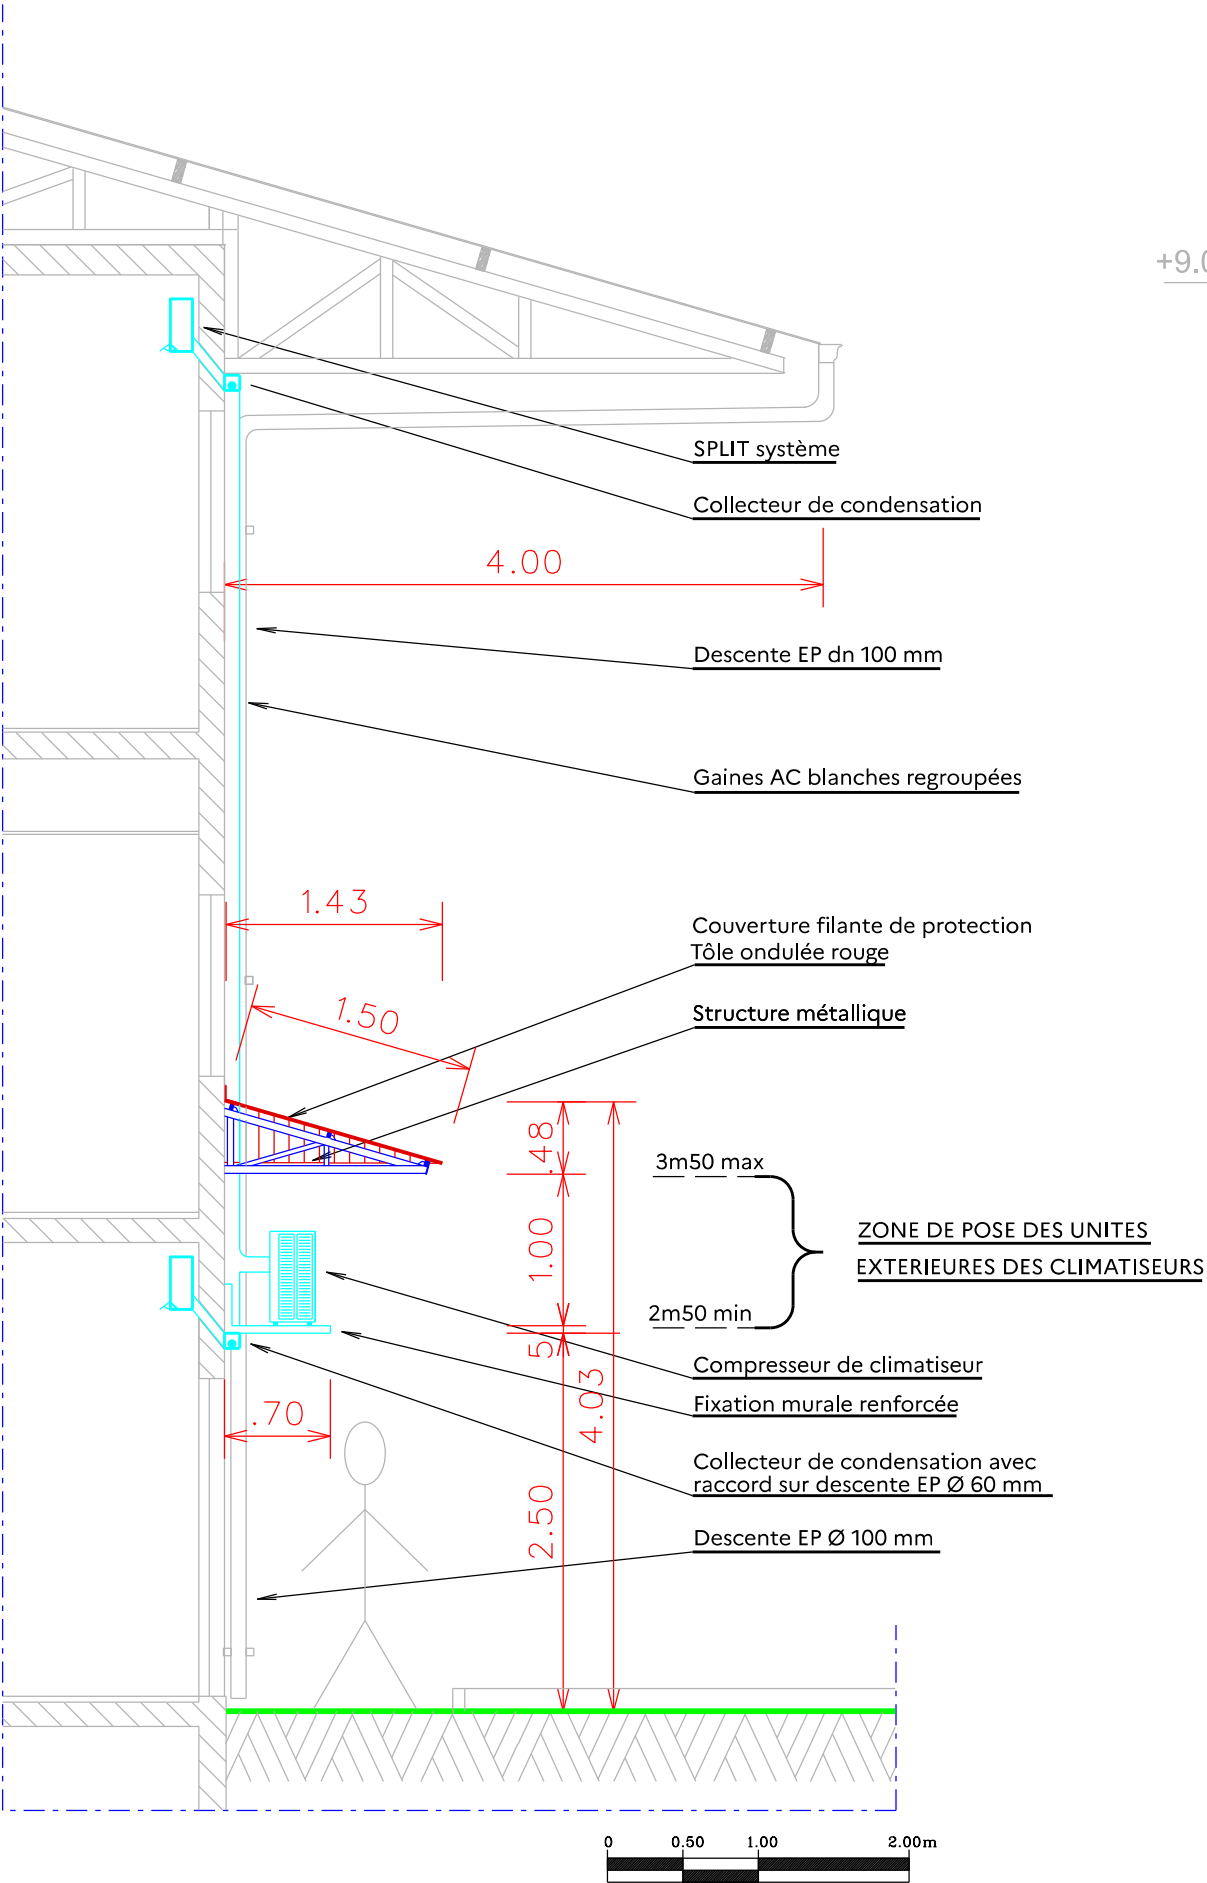

 MINISTÈRE DES ARMÉES <i>Liberté Égalité Fraternité</i>  Secrétariat général pour l'administration  SERVICE D'INFRASTRUCTURE DE LA DÉFENSE	 Direction d'infrastructure de la défense de Cayenne	Directeur de la DID de Cayenne : ICIMI Emmanuel RICHARD	GUYANE (973) - KOUROU QUARTIER FORGET - 3° REI Climatisation hébergement EVLE	N° COSI : 454997	N° Projet :
		Chef PMOE : ICDD DUMONT C-H.		Nom du fichier :	
		Architecte : IMI LEQUATRE A.	D . C . E COUPE DE DETAIL COUPE TRANSVERSALE DE PRINCIPE (ETAT PROJETE)	Date : Juin 2026	Indice : A
		Chargé d'affaires : ADJ AVRILA C.		Echelle : 1/50° - 1/100°	N° Ordre : 3/30
		Dessinateur : OET ELIMORT F.			