

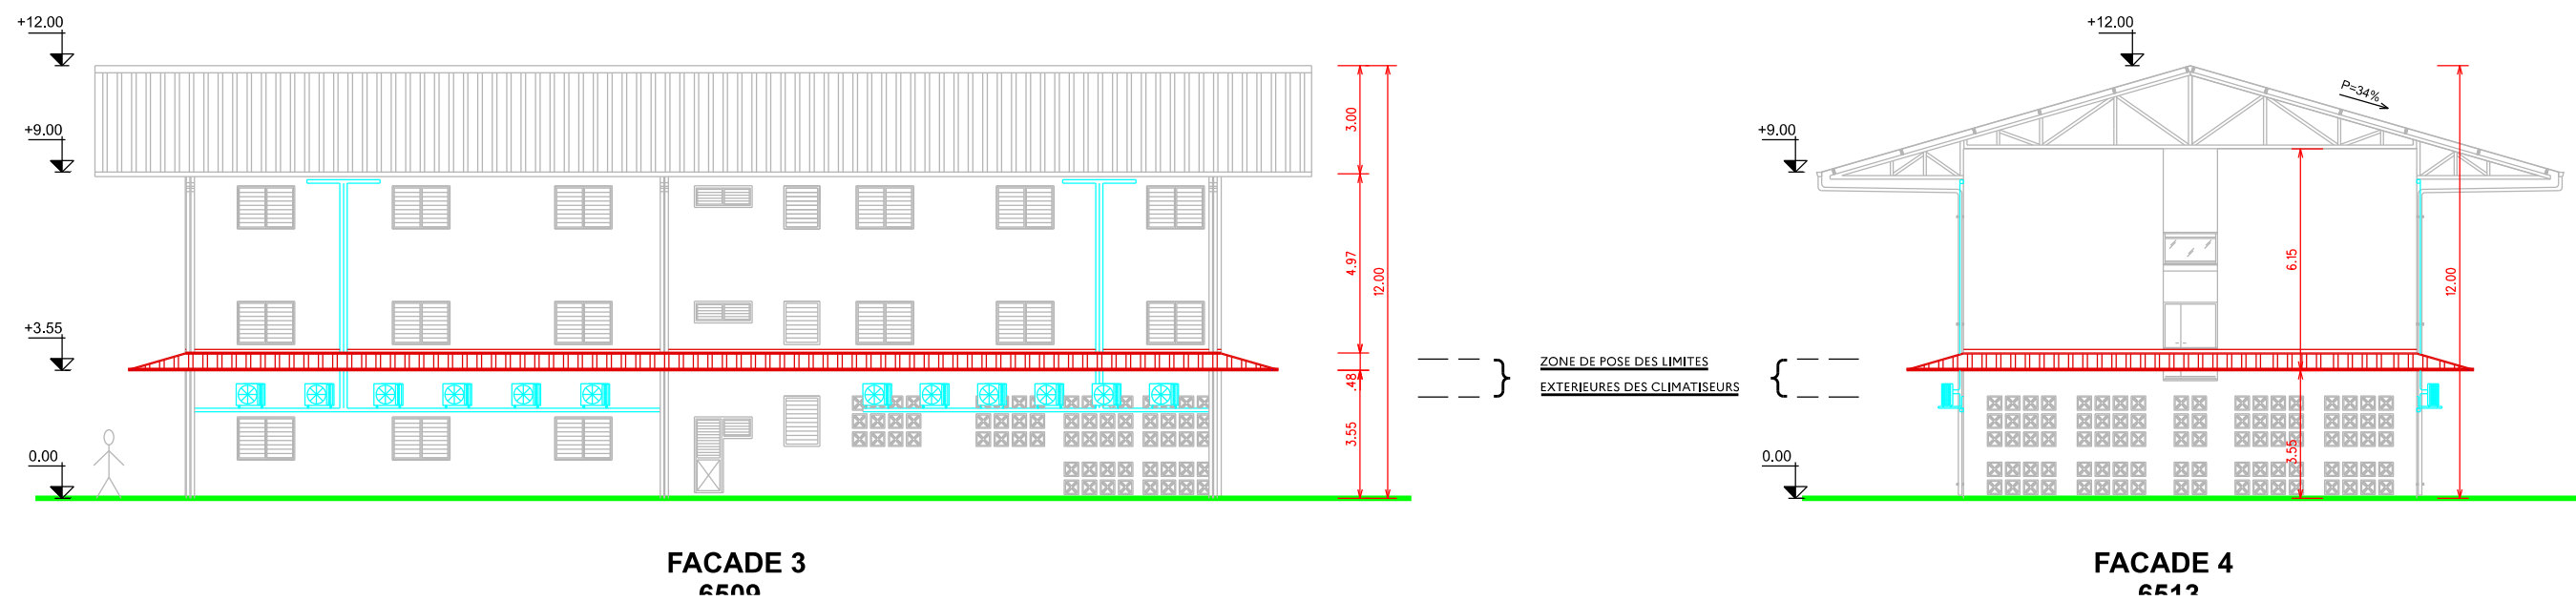



BAT 0089 - 26 Climatiseurs

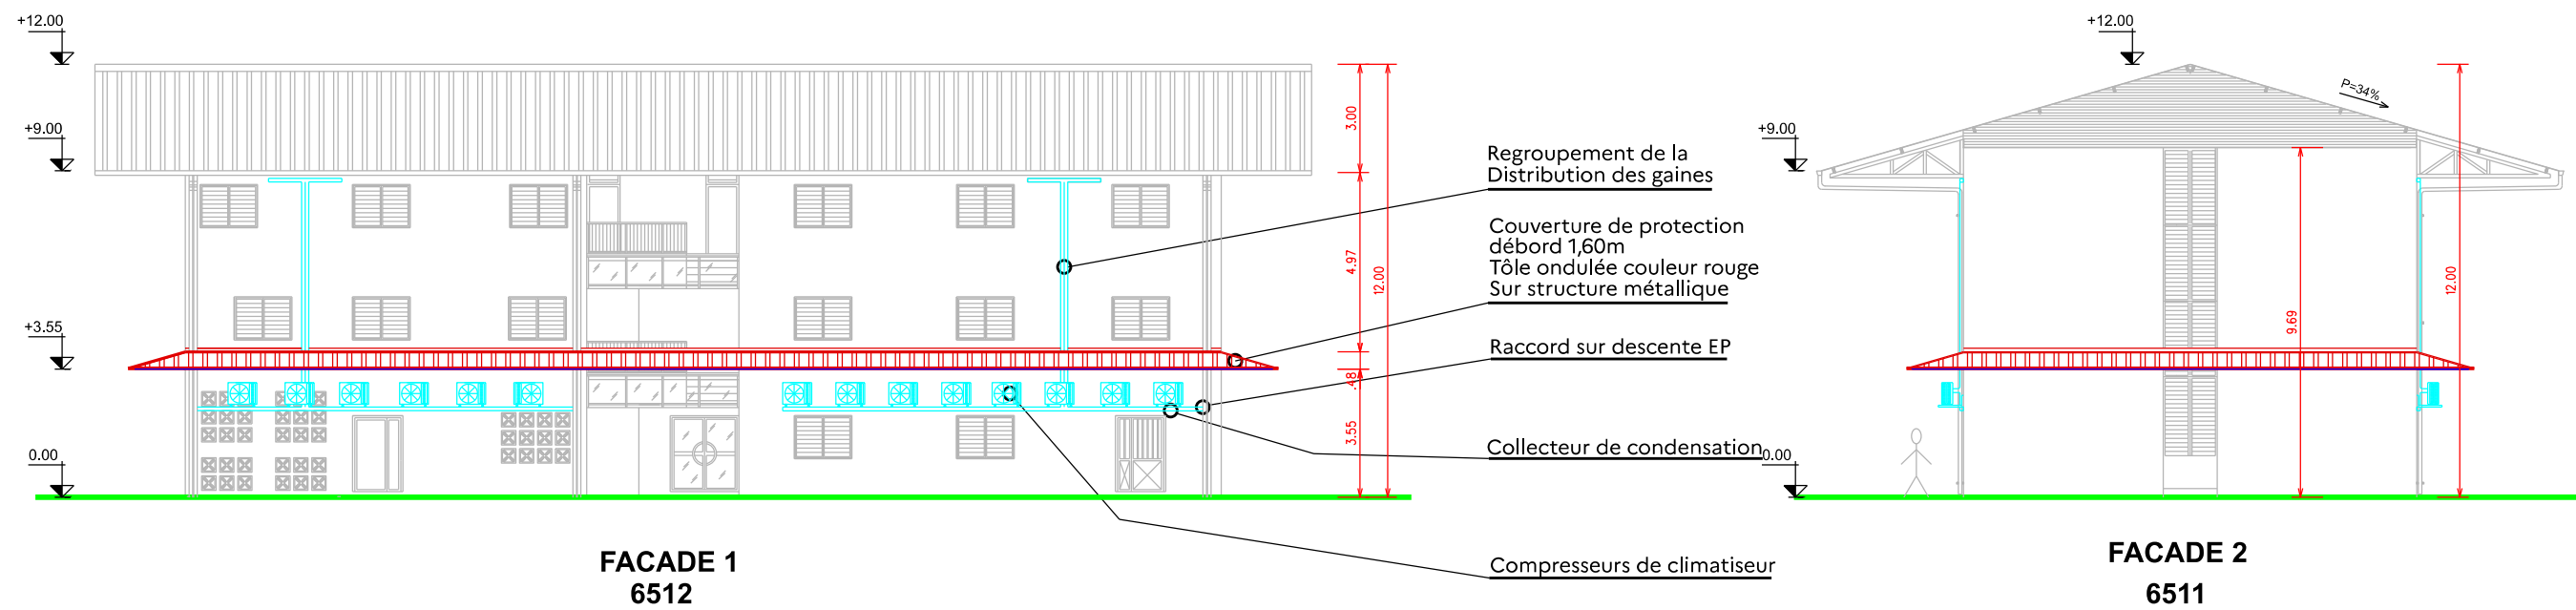

Légende

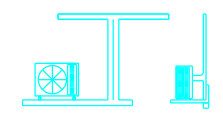

Compresseur de climatisation et Réseaux à poser

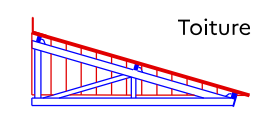

Toiture casquette périphérique à poser

|   |   |                                                            |                                                           |                                                       |                                       |                          |                    |
|---|---|------------------------------------------------------------|-----------------------------------------------------------|-------------------------------------------------------|---------------------------------------|--------------------------|--------------------|
| <div><br/><b>MINISTÈRE<br/>DES ARMÉES</b><br/><i>Liberté<br/>Égalité<br/>Fraternité</i></div> <div><br/><b>SGA</b><br/>Secrétariat général<br/>pour l'administration</div> <div><br/><b>SIDA</b><br/>SERVICE D'INFRASTRUCTURE DE LA DÉFENSE</div> | <div></div> <div>Direction<br/>d'infrastructure<br/>de la défense<br/>de Cayenne</div> | Directeur de la DID de Cayenne :<br>ICIMI Emmanuel RICHARD | <b>GUYANE (973) - KOUROU<br/>QUARTIER FORGET - 3° REI</b> |                                                       | N° COSI :<br>454997                   | Nom du fichier :<br>.... |                    |
|   |   | Chef PMOE :<br>ICDD DUMONT C-H.                            |                                                           |                                                       | <b>Climatisation hébergement EVLE</b> |                          |                    |
|   |   | Architecte :<br>IMI LEQUATRE A.                            | <b>D . C . E</b>                                          | Date :<br>Juin 2026                                   |                                       | Indice :<br>A            |                    |
|   |   | Chargé d'affaires :<br>ADJ AVRILA C.                       |                                                           | <b>FACADES DU BATIMENT 0089</b><br><br>(ETAT PROJETE) |                                       | Echelle :<br>1/200°      | N° Ordre :<br>5/30 |
|   |   | Dessinateur :<br>OET ELIMORT F.                            |                                                           |                                                       |                                       |                          |                    |