

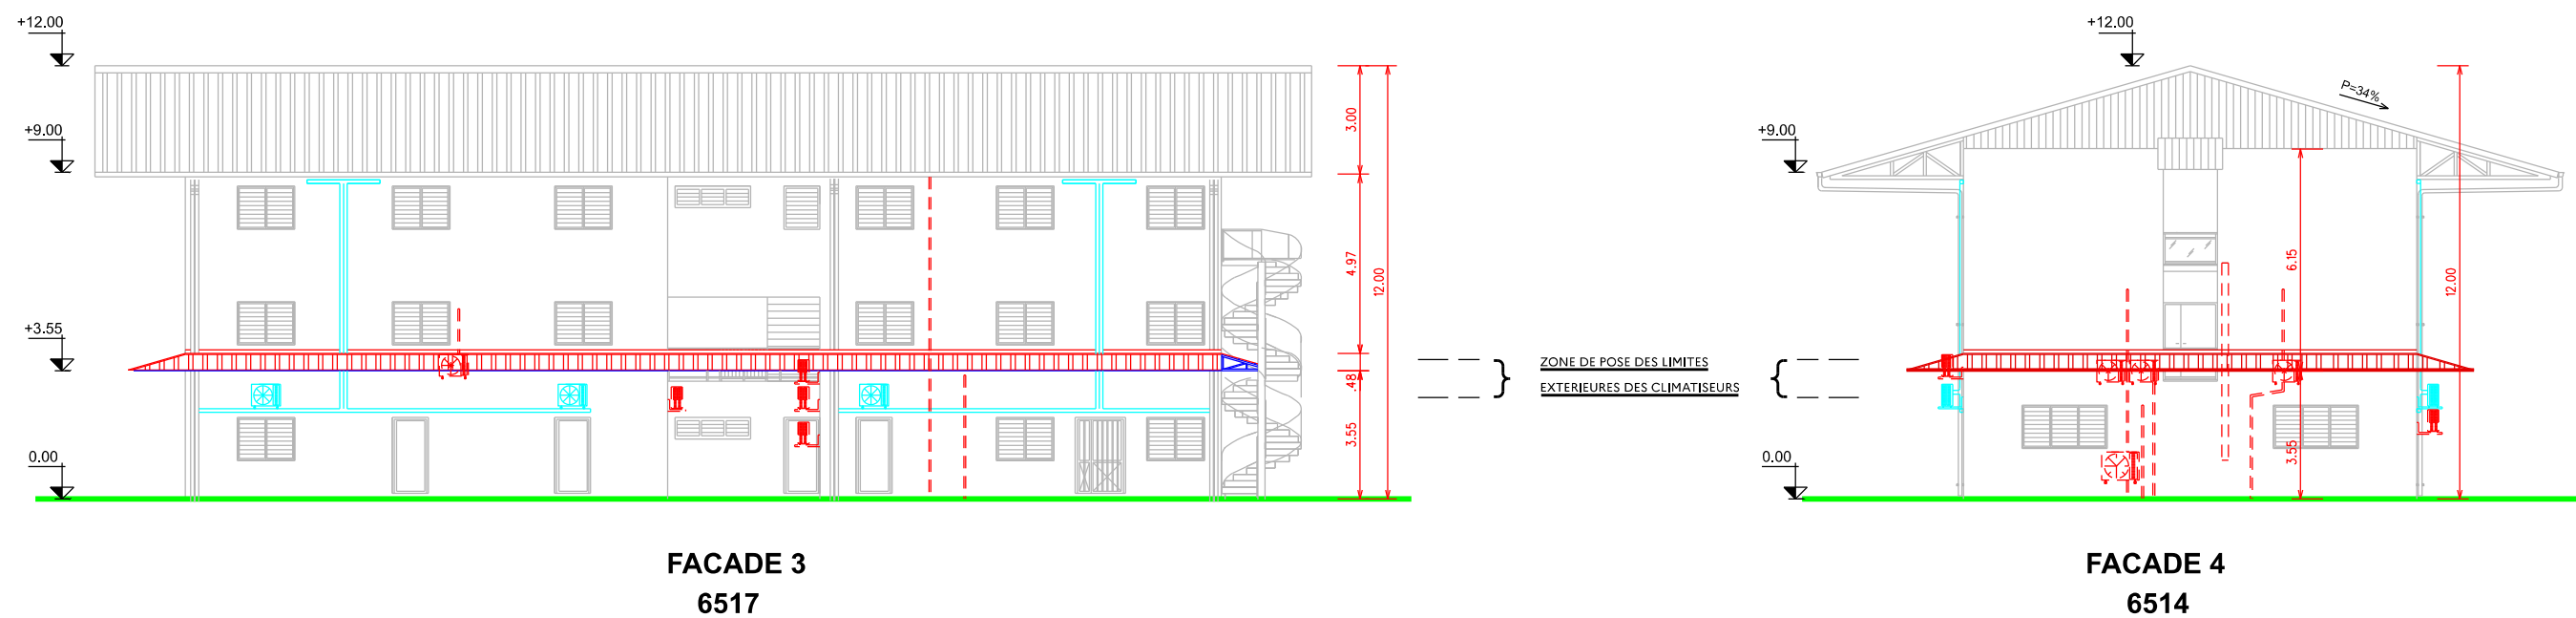


BAT 0090 - 5 Climatiseurs

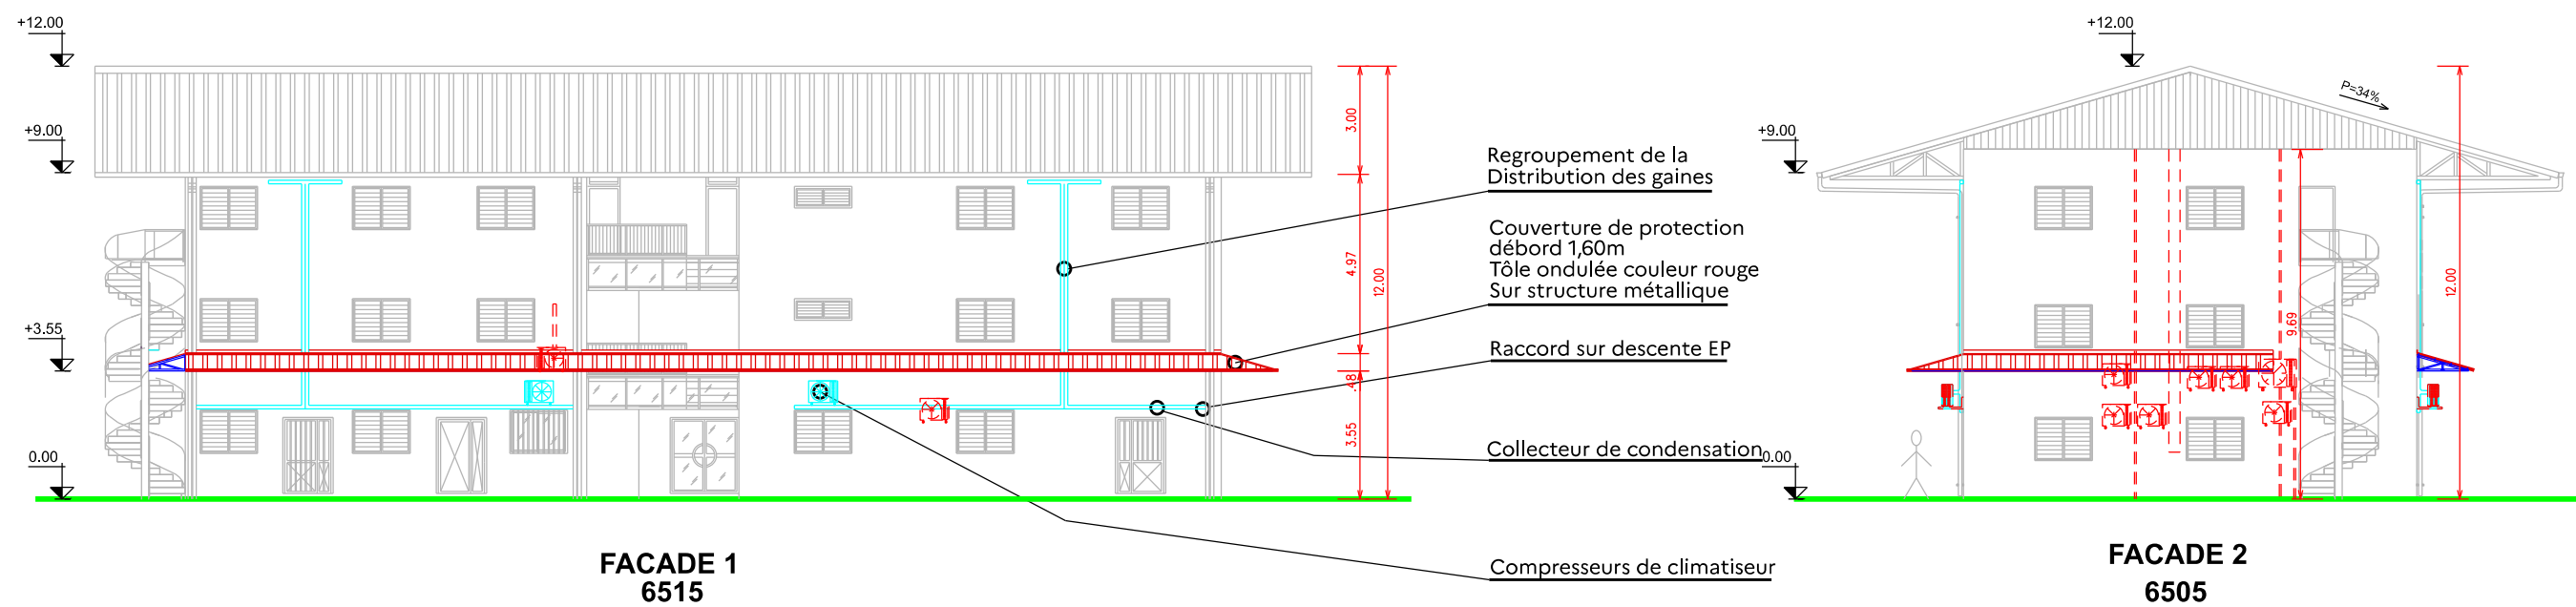


Légende

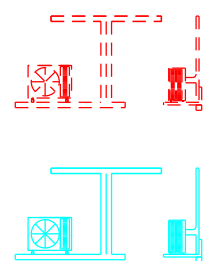

Compresseur de climatisation et Réseaux à déposer

Compresseur de climatisation et Réseaux à poser

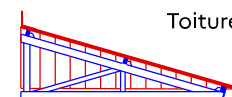

Toiture casquette périphérique à poser

 MINISTÈRE DES ARMÉES <i>Liberté Égalité Fraternité</i>  Secrétariat général pour l'administration  SERVICE D'INFRASTRUCTURE DE LA DÉFENSE	 Direction d'infrastructure de la défense de Cayenne	Directeur de la DID de Cayenne : IC1MI Emmanuel RICHARD	GUYANE (973) - KOUROU QUARTIER FORGET - 3° REI		N° COSI : 454997		
		Chef PMOE : ICDD DUMONT C-H.			Climatisation hébergement EVLE		Nom du fichier :
		Architecte : IMI LEQUATRE A.		D . C . E		Date : Juin 2026	Indice : A
		Chargé d'affaires : ADJ AVRILA C.			FACADES DU BATIMENT 0090 (ETAT PROJETE)	Echelle : 1/200°	N° Ordre : 7/30
		Dessinateur : OET ELIMORT F.					