




BAT 0091 - 30 Climatiseurs

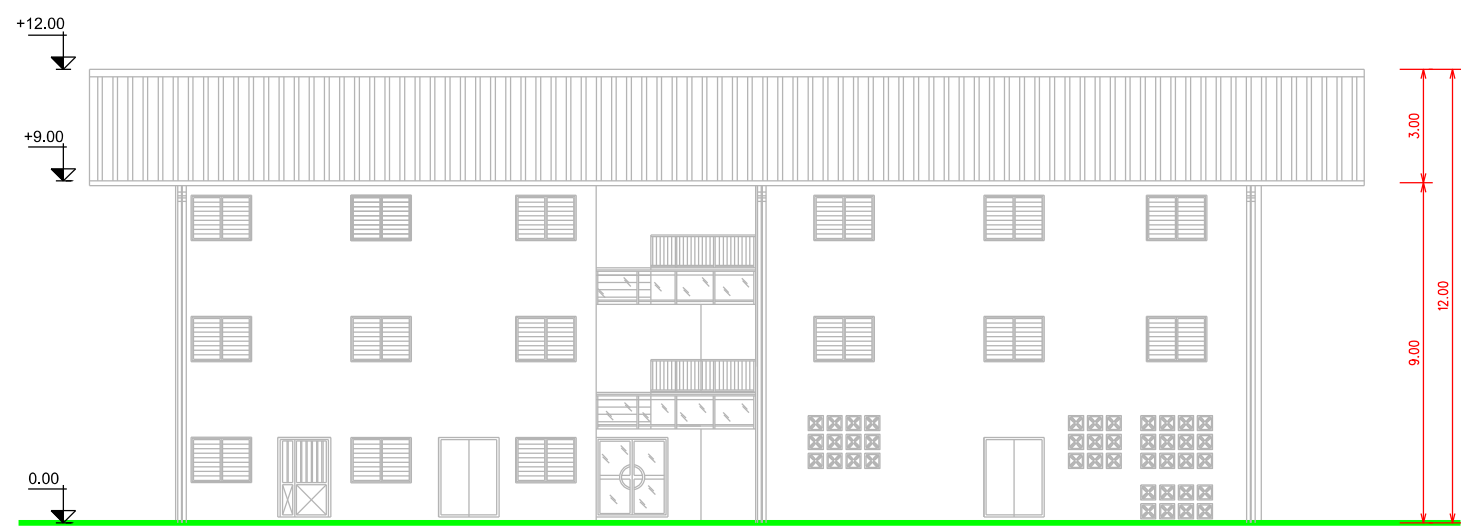


FACADE 1
6519

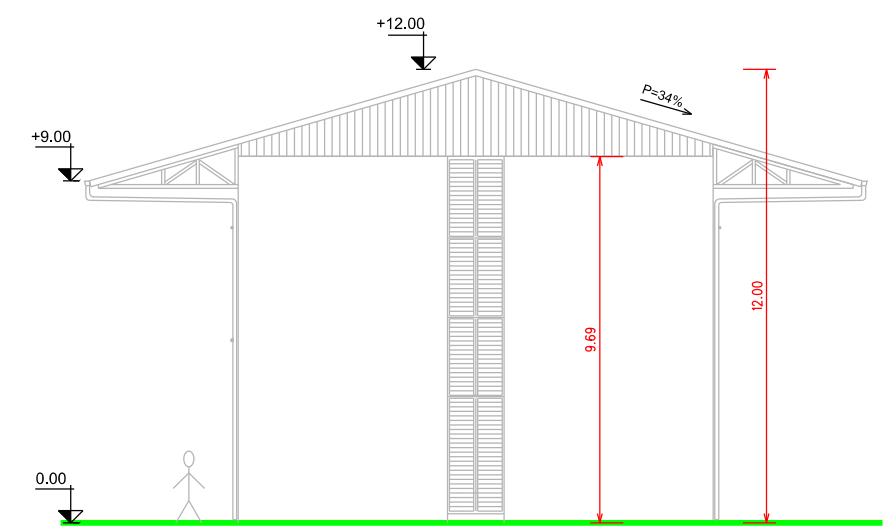

FACADE 2
6520

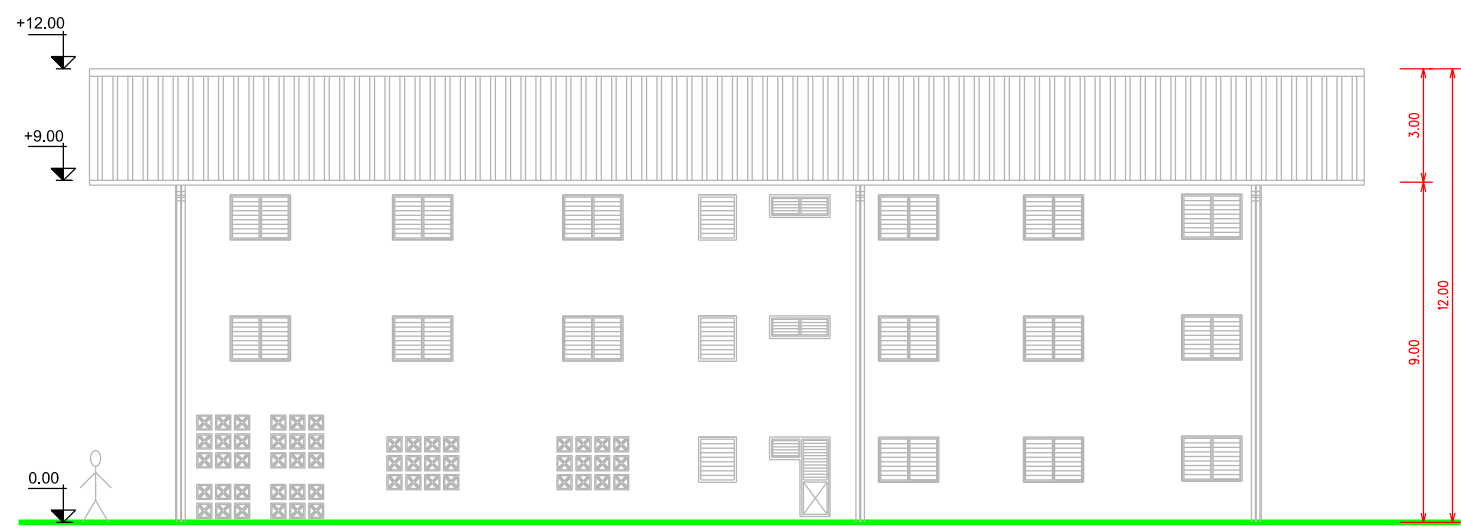

FACADE 3
6521

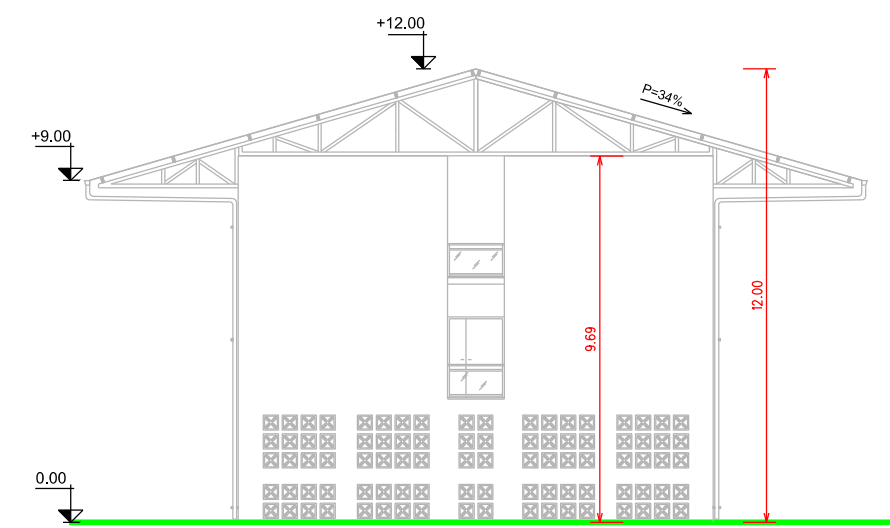

FACADE 4
6518



	Direction d'infrastructure de la défense de Cayenne	Directeur de la DID de Cayenne : IC1MI Emmanuel RICHARD	GUYANE (973) - KOUROU QUARTIER FORGET - 3° REI	N° COSI : 454997	N° Projet :	
		Chef PMOE : ICDD DUMONT C-H.		Climatisation hébergement EVLE	Nom du fichier :	
		Architecte : IMI LEQUATRE A.	D . C . E		Date : Juin 2026	Indice : A
		Chargé d'affaires : ADJ AVRILA C.			FACADES DU BATIMENT 0091 (ETAT ACTUEL)	Echelle : 1/200°
		Dessinateur : OET ELIMORT F.				