

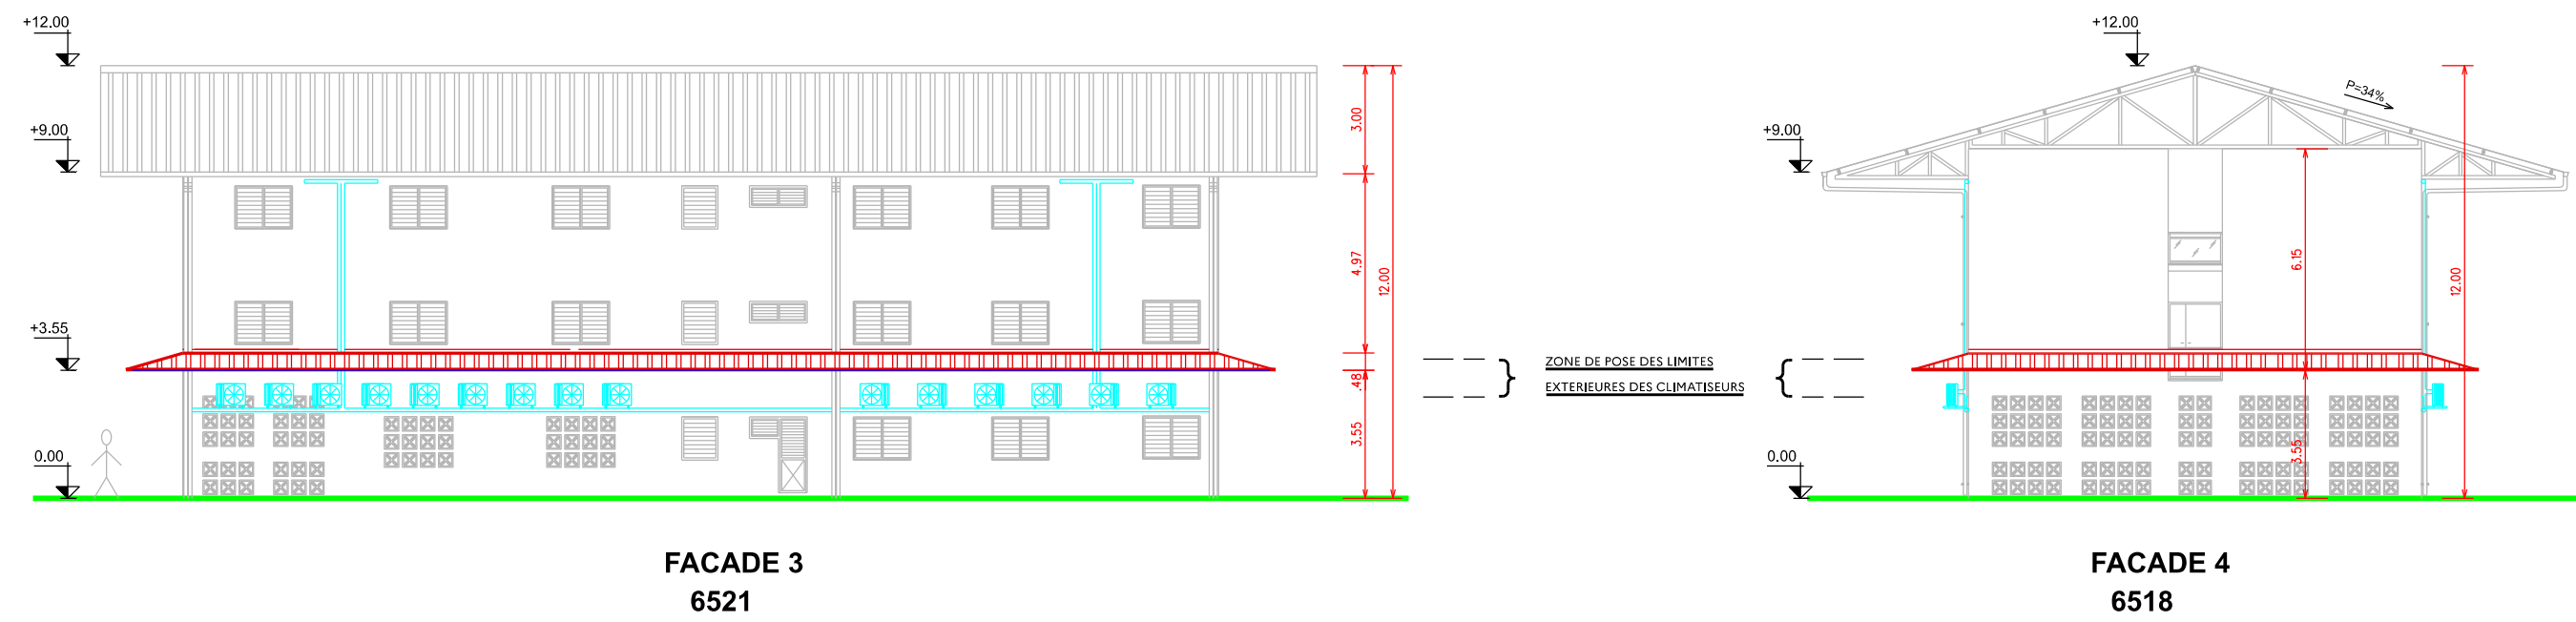



BAT 0091 - 30 Climatiseurs

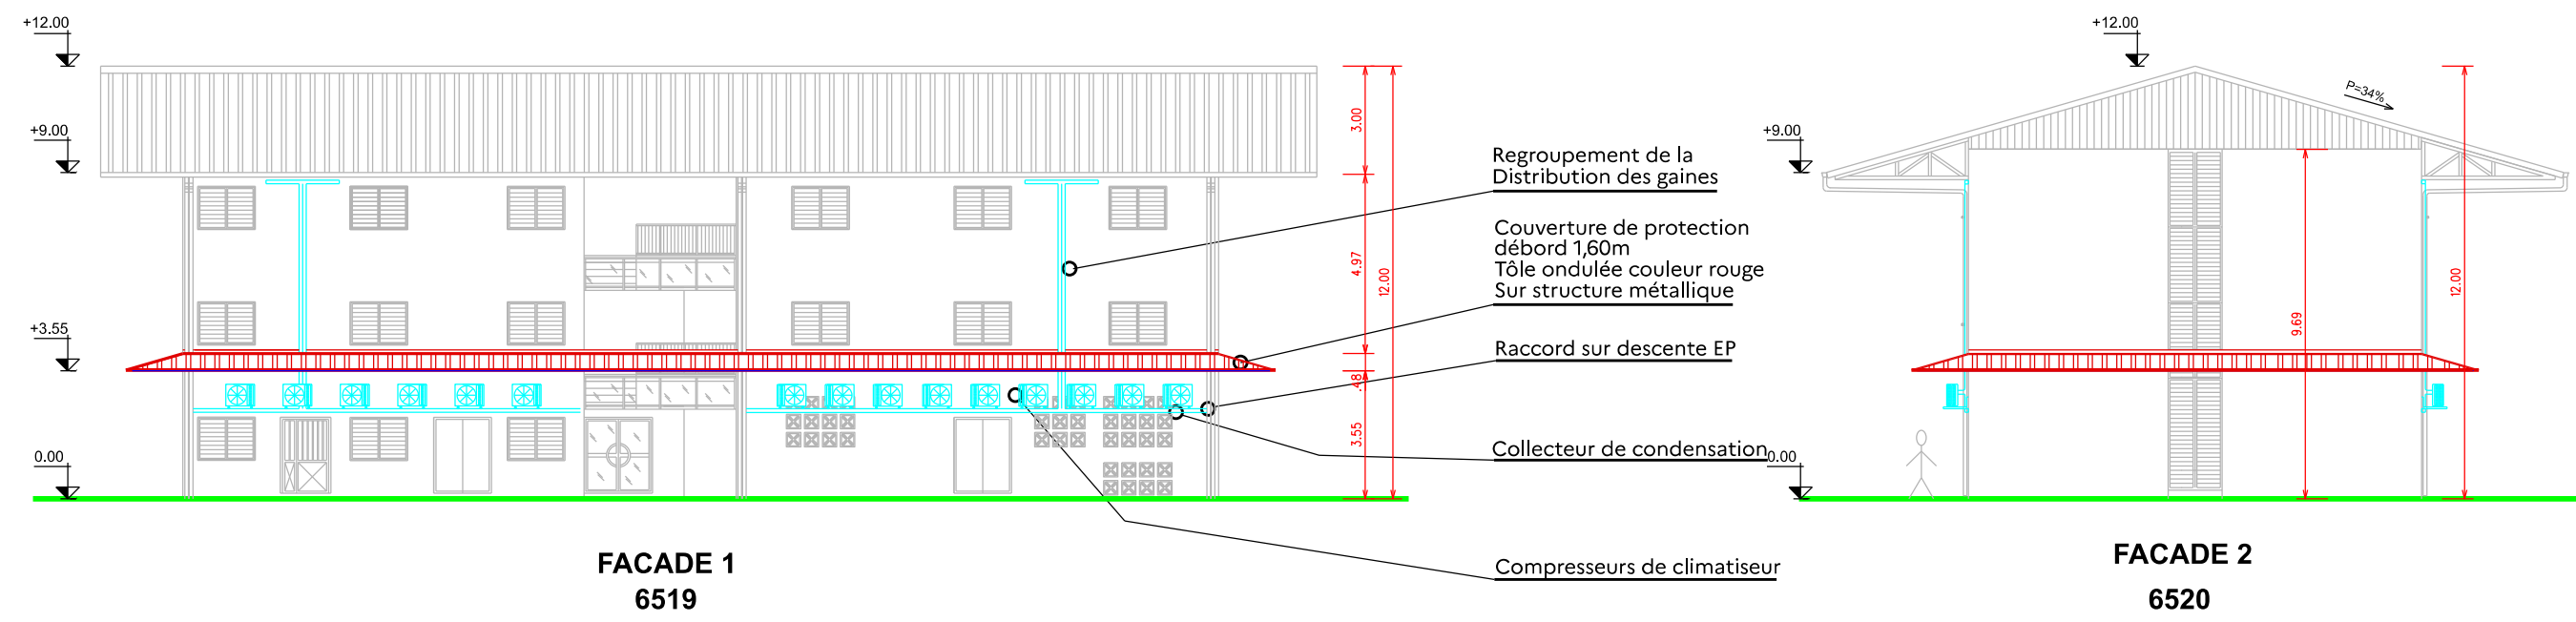

Légende

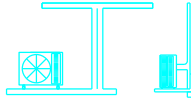

Compresseur de climatisation et Réseaux à poser

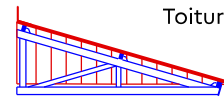

Toiture casquette périphérique à poser

 MINISTÈRE DES ARMÉES <i>Liberté Égalité Fraternité</i>  SGA Secrétariat général pour l'administration  SID SERVICE D'INFRASTRUCTURE DE LA DÉFENSE	 Direction d'infrastructure de la défense de Cayenne	Directeur de la DID de Cayenne : IC1MI Emmanuel RICHARD	GUYANE (973) - KOUROU QUARTIER FORGET - 3° REI	N° COSI : 454997		
		Chef PMOE : ICDD DUMONT C-H.		Climatisation hébergement EVLE	Nom du fichier :	
		Architecte : IMI LEQUATRE A.				
		Chargé d'affaires : ADJ AVRILA C.	D . C . E		Date : Juin 2026	Indice : A
		Dessinateur : OET ELIMORT F.	FACADES DU BATIMENT 0091 (ETAT PROJETE)	Echelle : 1/200°	N° Ordre : 9/30	