



BAT 0092 - 32 Climatiseurs


FACADES DU BATIMENT 0092

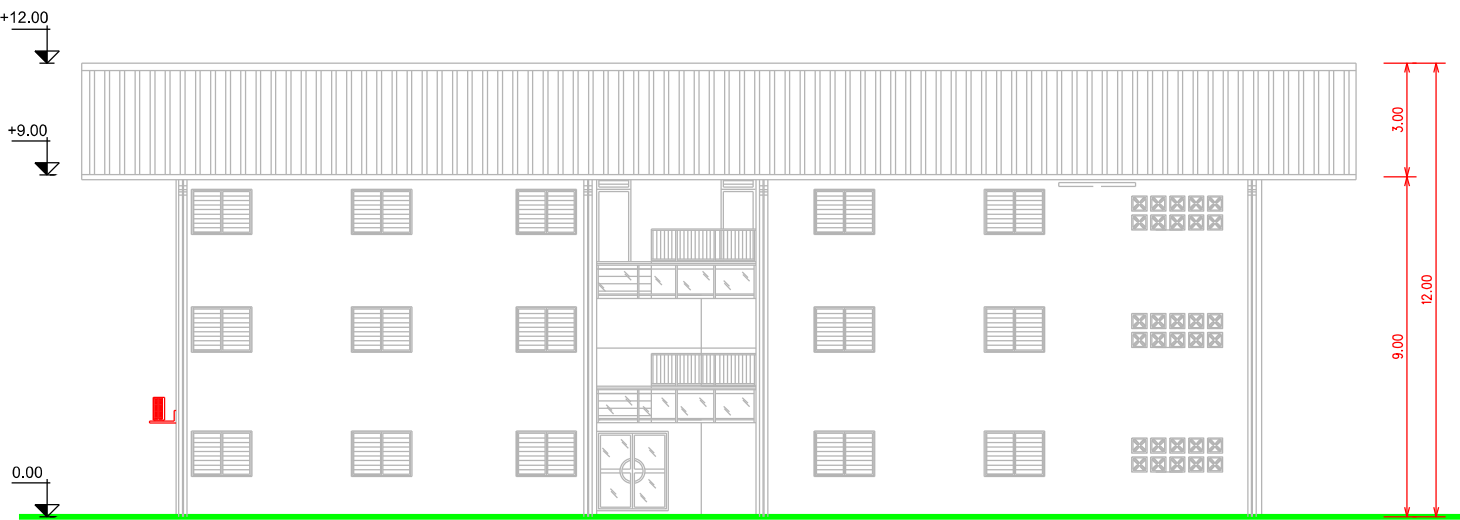


FACADE 1
6503

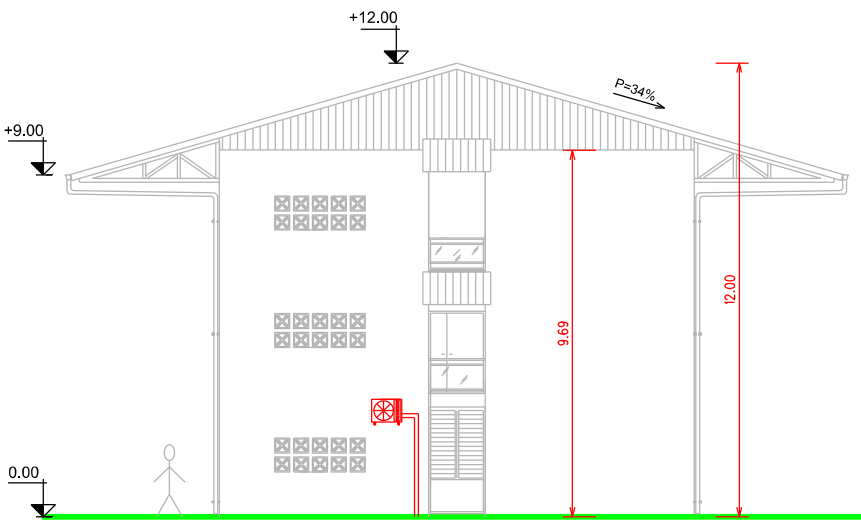

FACADE 2
6500

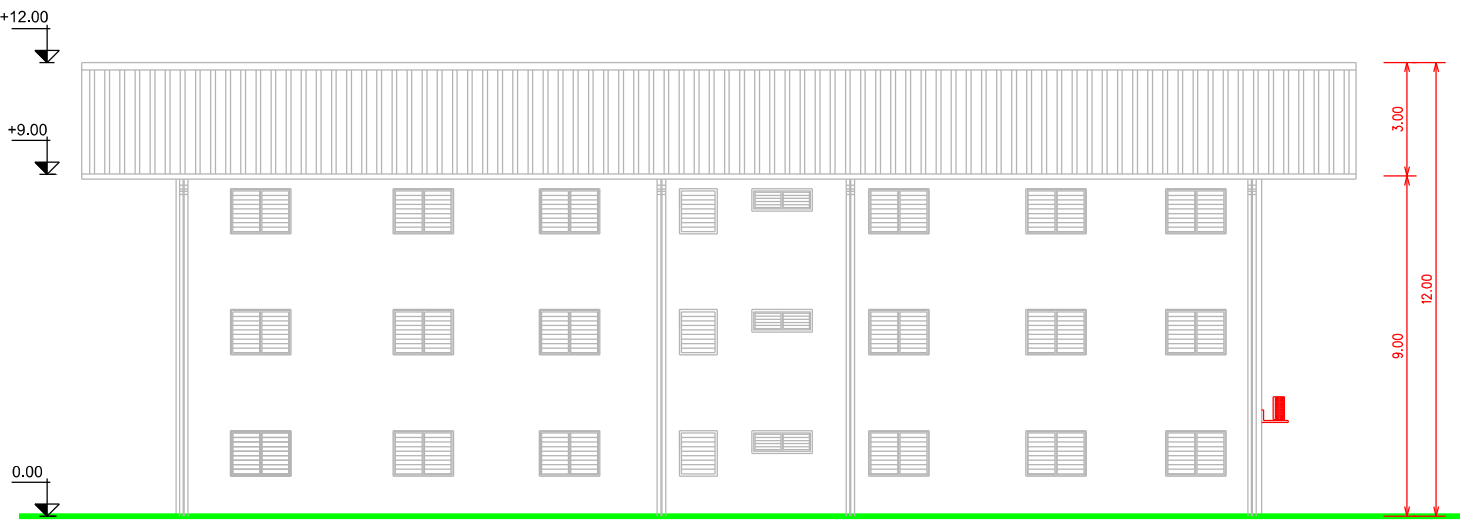


FACADE 3
6501

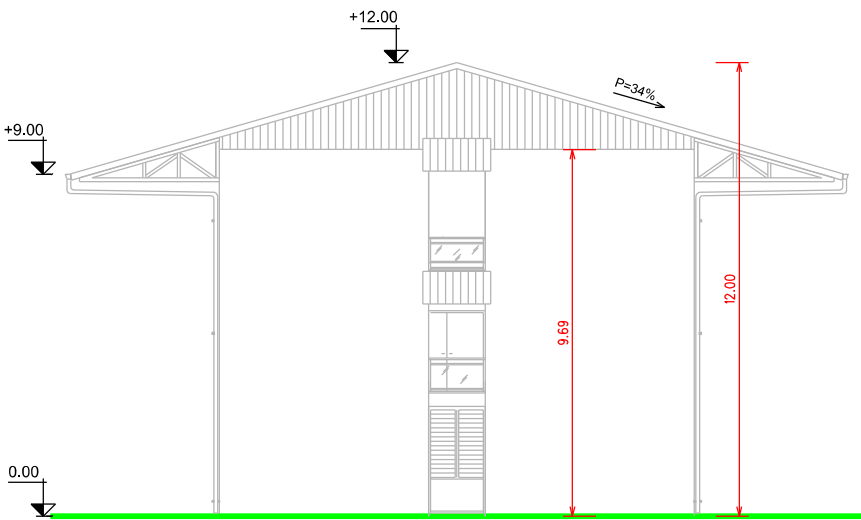

FACADE 4
6502



Légende

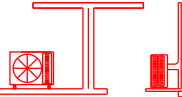

Compresseur de climatisation et Réseaux actuel

 MINISTÈRE DES ARMÉES Liberté Égalité Fraternité  SGA Secrétariat général pour l'administration  SIDA SERVICE D'INFRASTRUCTURE DE LA DÉFENSE	 Direction d'infrastructure de la défense de Cayenne	Directeur de la DID de Cayenne : ICIMI Emmanuel RICHARD	GUYANE (973) - KOUROU QUARTIER FORGET - 3° REI	N° COSI : 454997	N° Projet :
		Chef PMOE : ICDD DUMONT C-H.		Nom du fichier :	
		Architecte : IMI LEQUATRE A.	D . C . E	Date : Juin 2026	Indice : A
		Chargé d'affaires : ADJ AVRILA C.		Echelle : 1/200°	N° Ordre : 10/30
		Dessinateur : OET ELIMORT F.	FACADES DU BATIMENT 0092 (ETAT ACTUEL)		