



BAT 0092 - 32 Climatiseurs

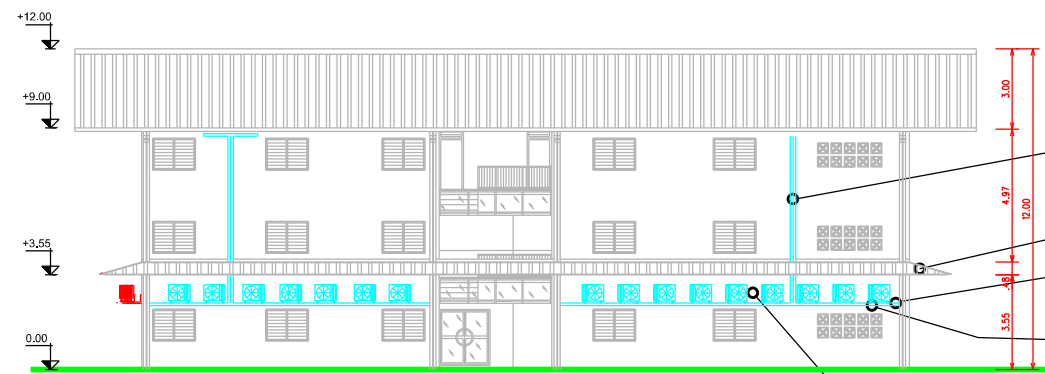


FACADE 1  
6503

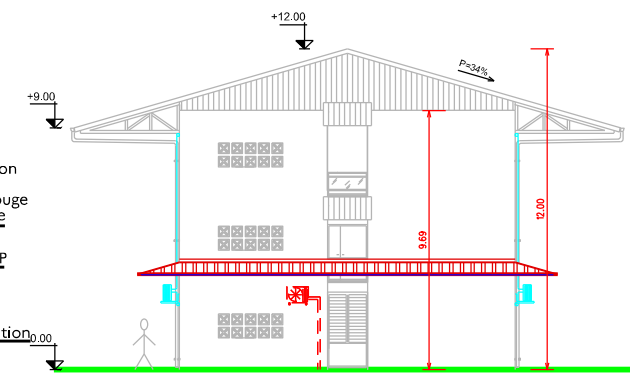

FACADE 2  
6500




FACADE 3  
6501

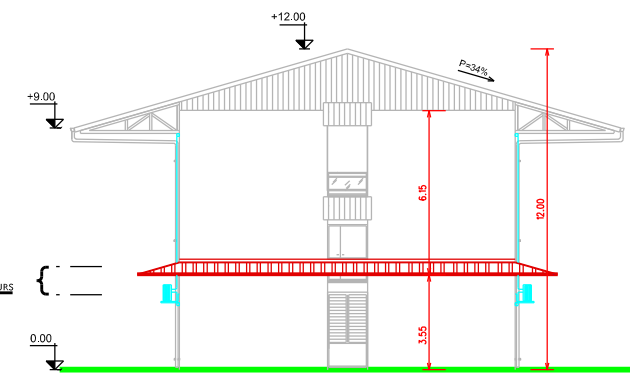


FACADE 4  
6502

Légende

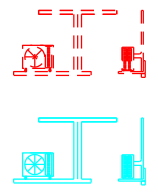

Compresseur de climatisation et Réseaux à déposer

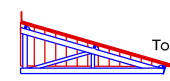

Toiture casquette périphérique à poser

Compresseur de climatisation et Réseaux à poser



Directeur de la DID de Cayenne :  
ICIMI Emmanuel RICHARD  
Chef PMOE :  
ICDD DUMONT C-H.  
Architecte :  
IMI LEQUATRE A.  
Chargé d'affaires :  
ADJ AVRILA C.  
Dessinateur :  
OET ELMORT F.

GUYANE (973) - KOUROU  
QUARTIER FORGET - 3<sup>e</sup> REI  
Climatisation hébergement EVLE  
D. C. E.  
FACADES DU BATIMENT 0092  
(ETAT PROJETE)

N° COSI :  
454997  
Nom du fichier :  
Date :  
Juin 2026  
Echelle :  
1/200°  
Indice :  
A  
N° Ordre :  
11/30

