




BAT 0093 - 10 Climatiseurs

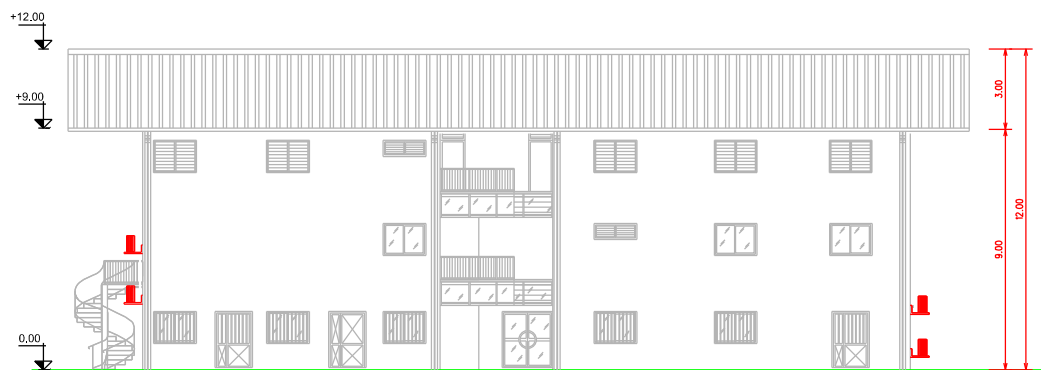


FACADE 1

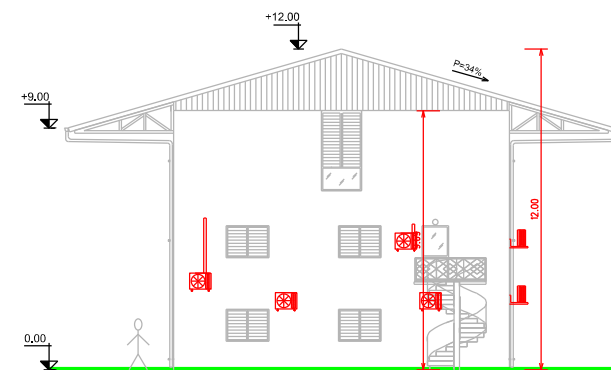

FACADE 2
6496

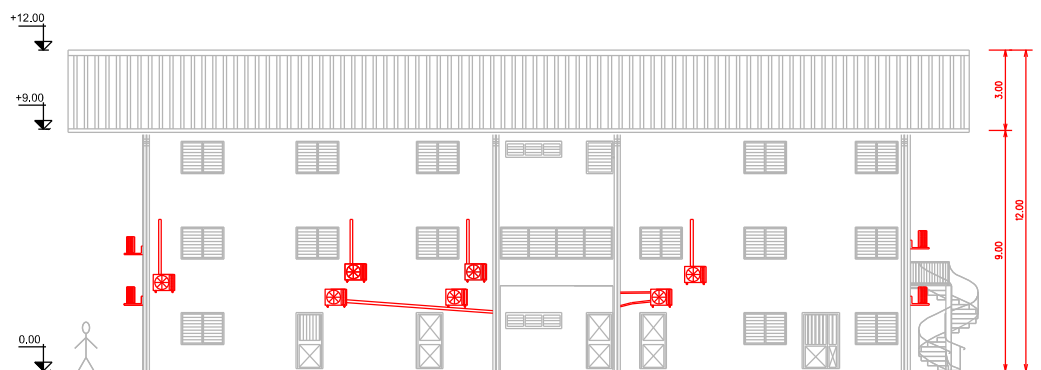


FACADE 3
6499

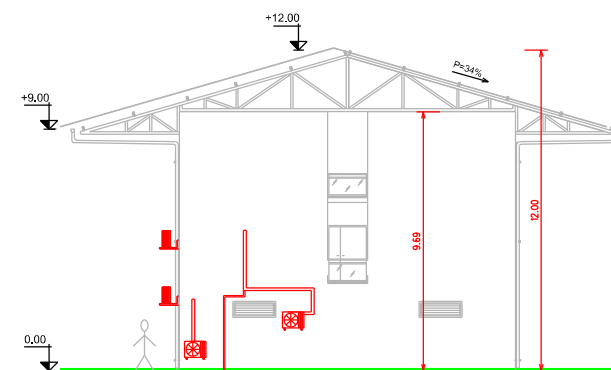

FACADE 4
6498



Légende

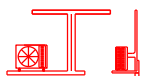

Compresseur de climatisation et
Réseaux actuel



Direction
d'infrastructure
de la défense
de Cayenne

Directeur de la DID de Cayenne : IC1MI Emmanuel RICHARD	
Chef PMOE : ICDD DUMONT C-H.	
Architecte : IMI LEQUATRE A.	
Chargé d'affaires : ADJ AVRILA C.	
Dessinateur : OET ELMORT F.	

GUYANE (973) - KOUROU QUARTIER FORGET - 3° REI	N° COSI : 454997	N° Projet :
Climatisation hébergement EVLE	Nom du fichier :	
D . C . E	Date : Juin 2026	Indice : A
FACADES DU BATIMENT 0093 (ETAT ACTUEL)	Echelle : 1/200°	N° Ordre : 12/30