

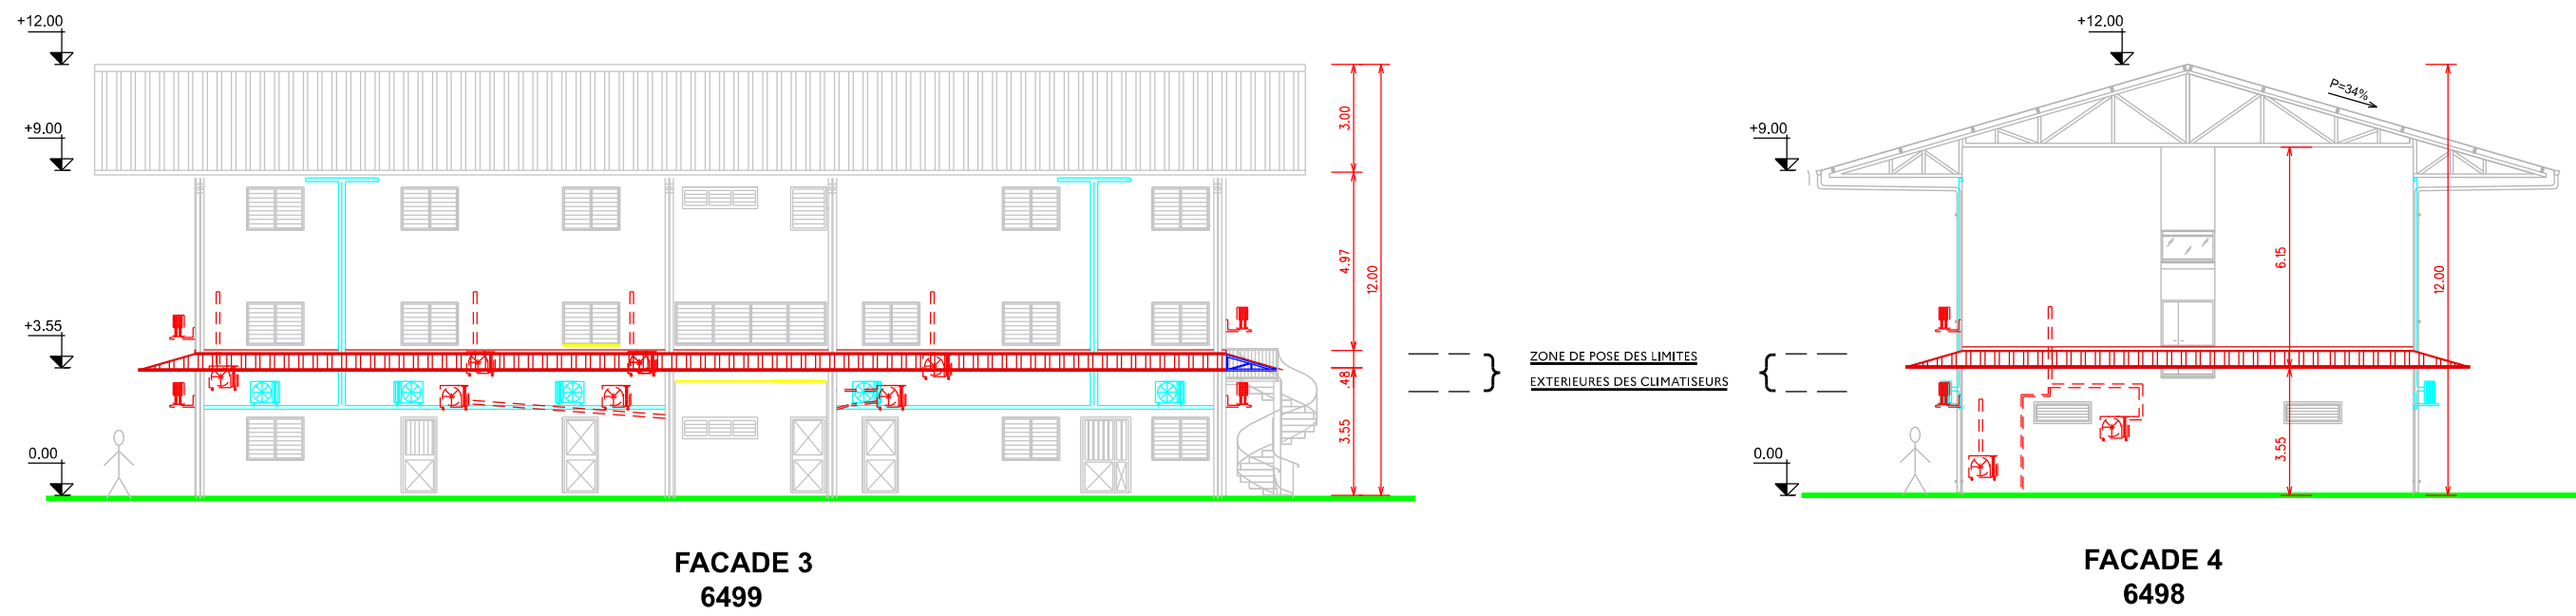


BAT 0093 - 10 Climatiseurs

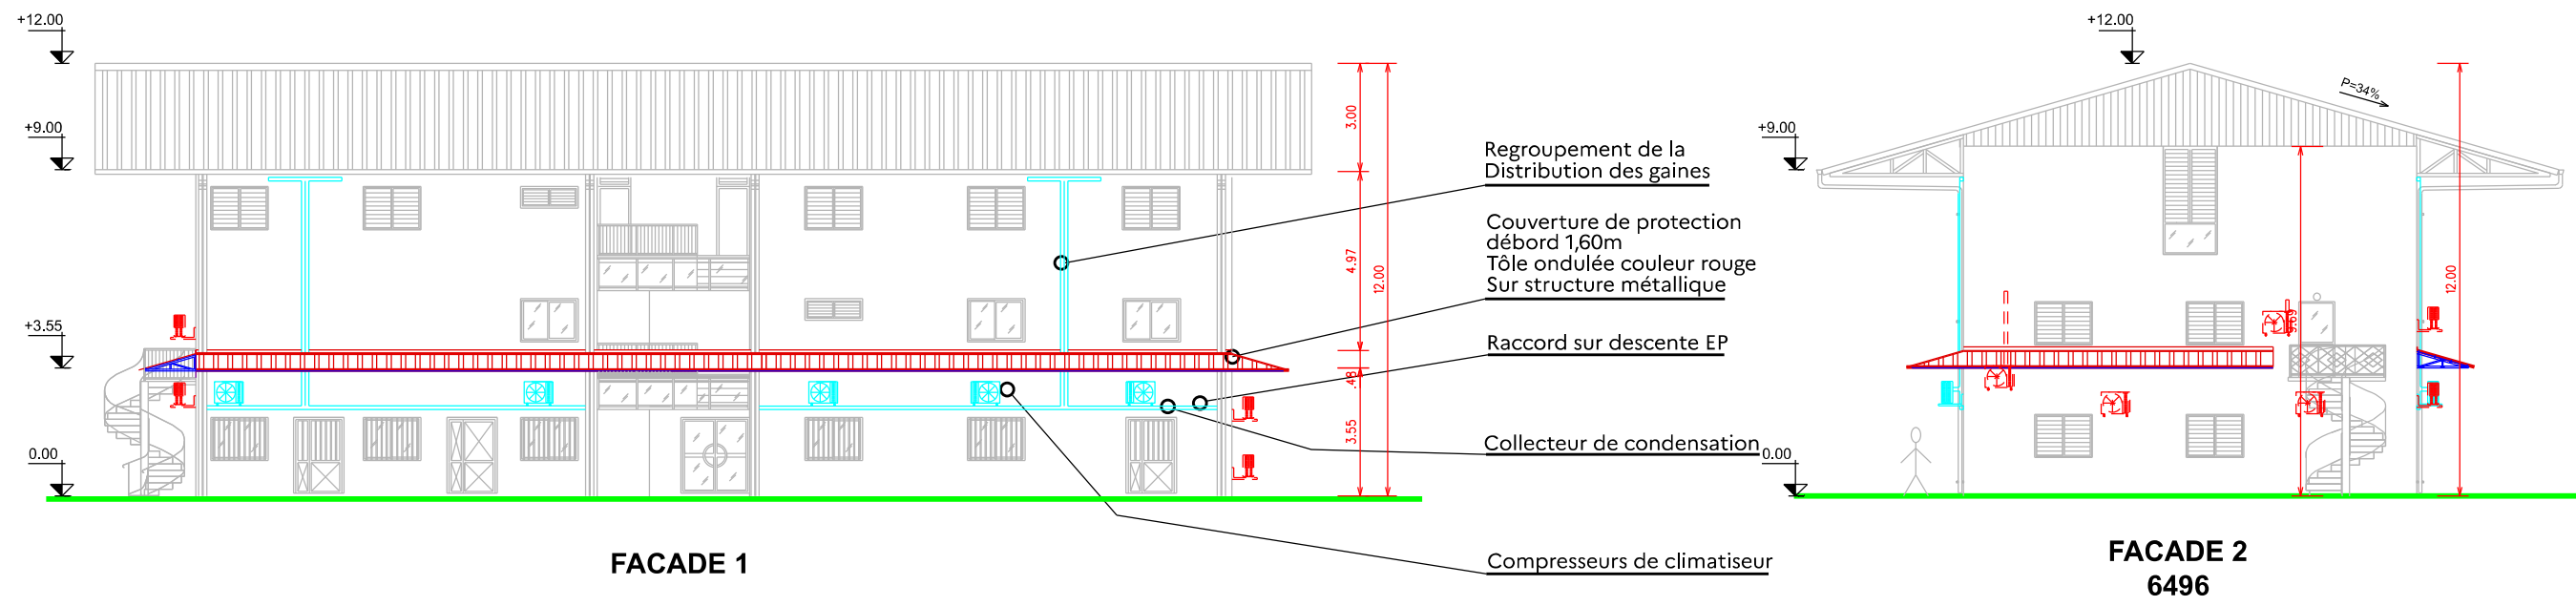

Légende

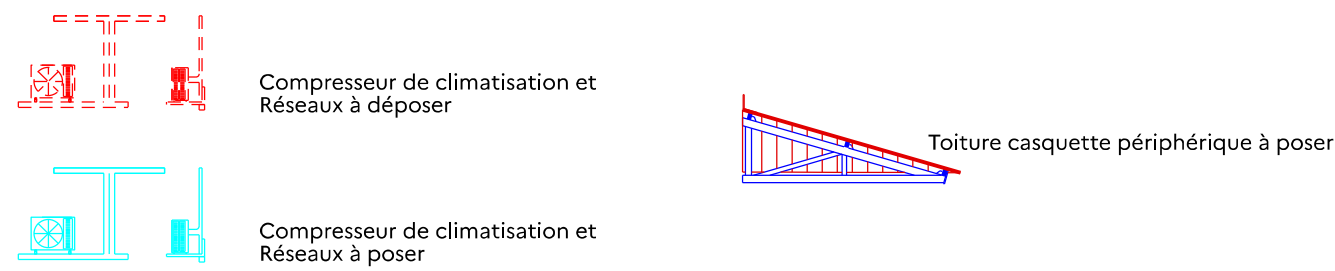

 MINISTÈRE DES ARMÉES <i>Liberté Égalité Fraternité</i>  SGA Secrétariat général pour l'administration  S i D SERVICES D'INFRASTRUCTURE DE LA DÉFENSE	 Direction d'infrastructure de la défense de Cayenne	Directeur de la DID de Cayenne : IC1MI Emmanuel RICHARD	GUYANE (973) - KOUROU QUARTIER FORGET - 3° REI	N° COSI : 454997		
		Chef PMOE : ICDD DUMONT C-H.		Climatisation hébergement EVLE	Nom du fichier :	
		Architecte : IMI LEQUATRE A.				
		Chargé d'affaires : ADJ AVRILA C.	D . C . E		Date : Juin 2026	Indice : A
		Dessinateur : OET ELIMORT F.	FACADES DU BATIMENT 0093 (ETAT PROJETE)		Echelle : 1/200°	N° Ordre : 13/30