



BAT 0094 - 32 Climatiseurs

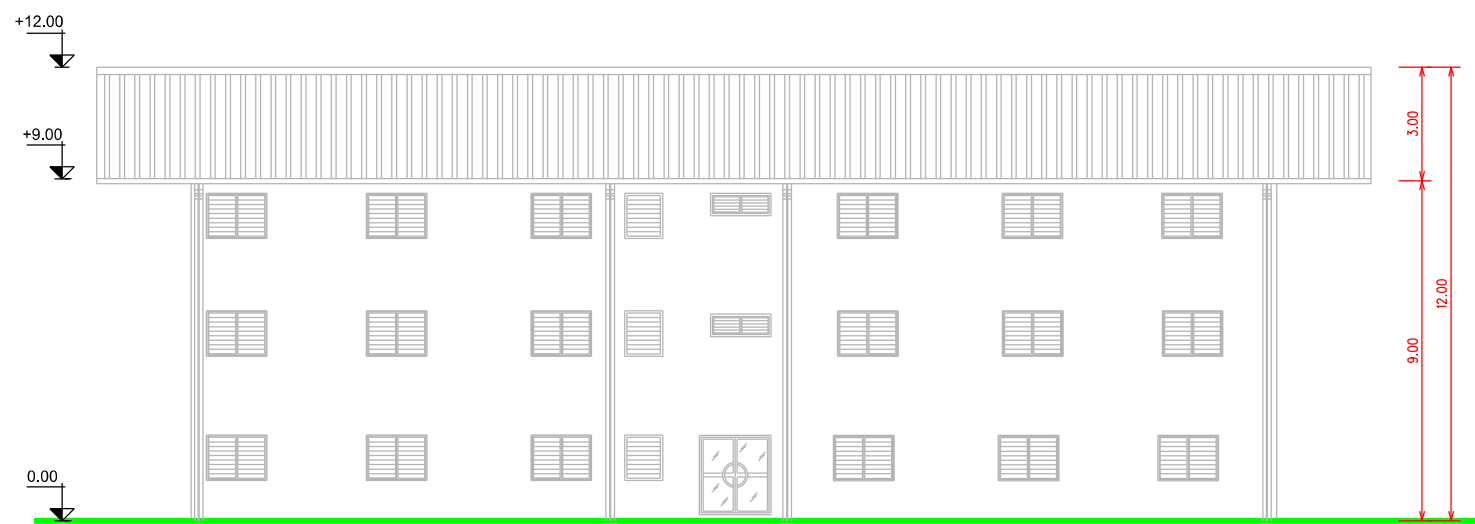


FACADE 1
6507

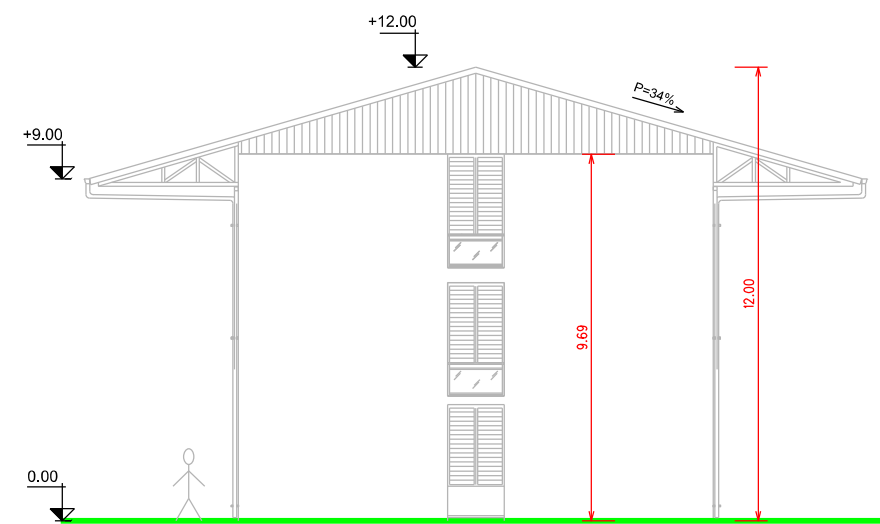

FACADE 2
6508



FACADE 3
6505

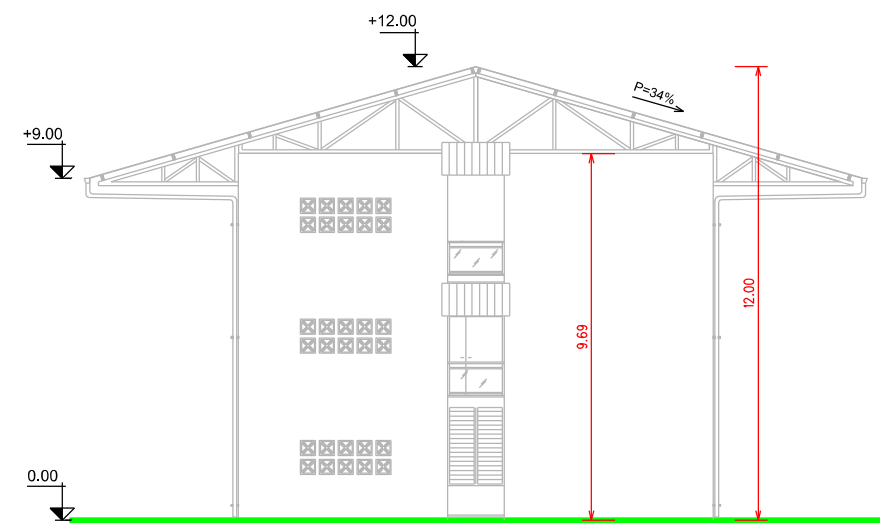

FACADE 4
6506



 MINISTÈRE DES ARMÉES <i>Liberté Égalité Fraternité</i>  Secrétariat général pour l'administration  SERV ICE D'INFRASTRUCTURE DE LA DÉFENSE	 Direction d'infrastructure de la défense de Cayenne	Directeur de la DID de Cayenne : ICIMI Emmanuel RICHARD	GUYANE (973) - KOUROU QUARTIER FORGET - 3° REI Climatisation hébergement EVLE	N° COSI : 454997	N° Projet :
		Chef PMOE : ICDD DUMONT C-H.		Nom du fichier :	
		Architecte : IMI LEQUATRE A.	D . C . E	Date : Juin 2026	Indice : A
		Chargé d'affaires : ADJ AVRILA C.		Echelle : 1/200°	N° Ordre : 14/30
		Dessinateur : OET ELIMORT F.	FACADES DU BATIMENT 0094 (ETAT ACTUEL)		