

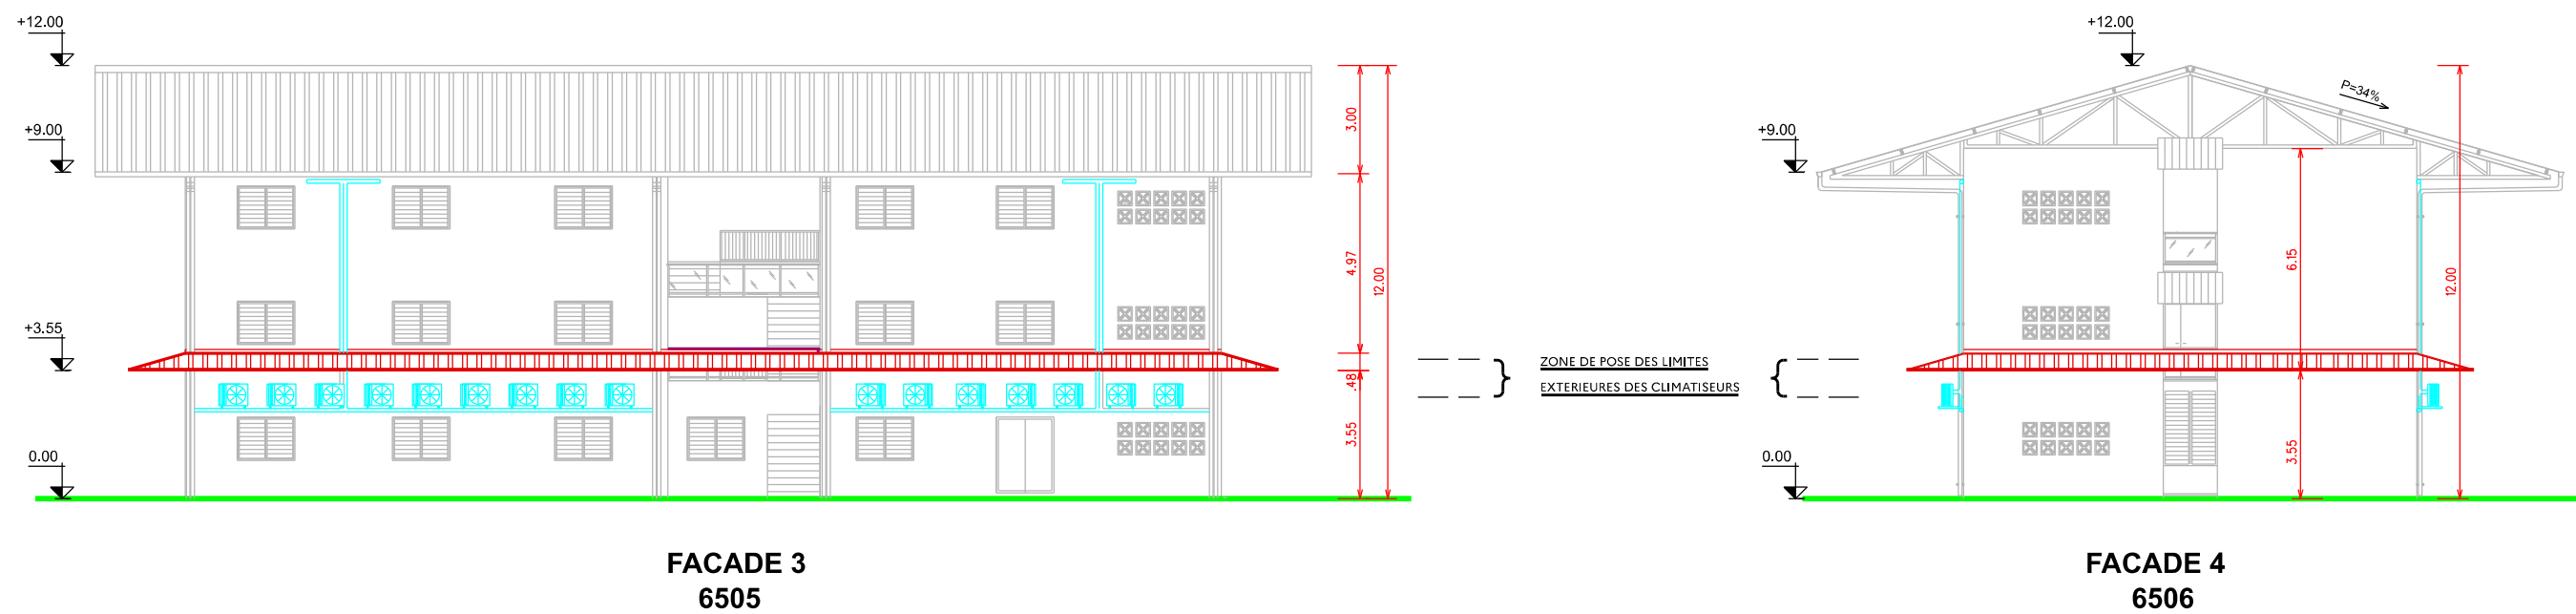



BAT 0094 - 32 Climatiseurs

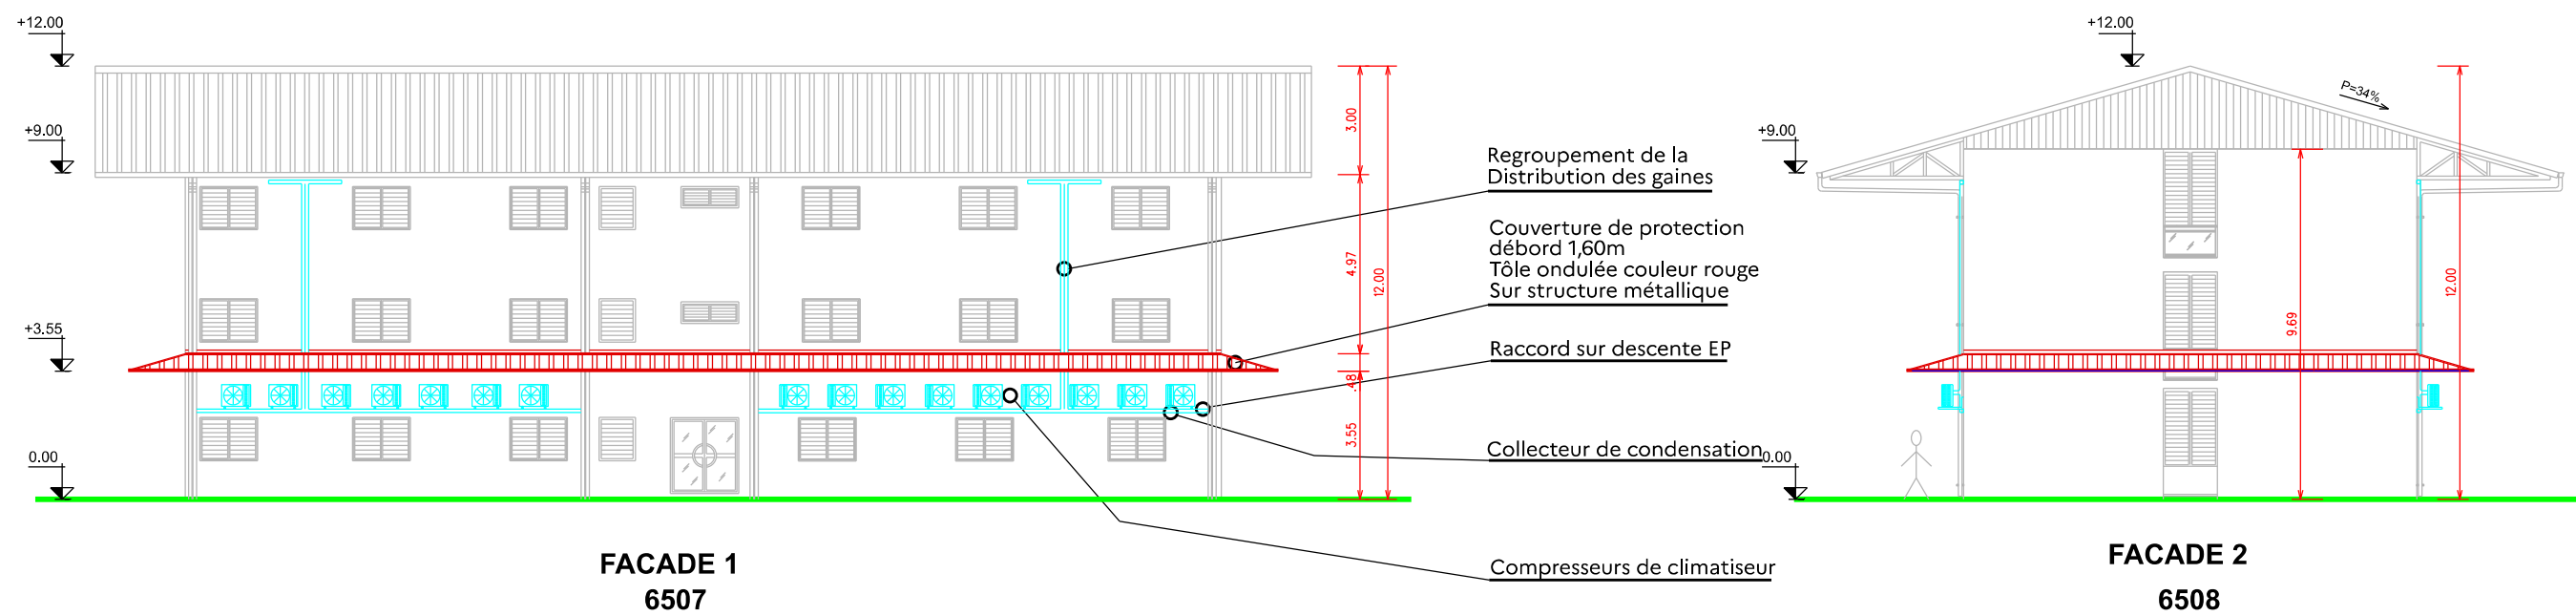

Légende

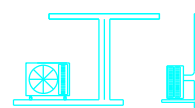

Compresseur de climatisation et Réseaux à poser

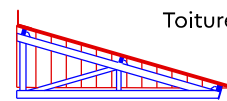

Toiture casquette périphérique à poser

|   |   |                                                            |   |                                                       |                     |                     |
|---|---|------------------------------------------------------------|---|-------------------------------------------------------|---------------------|---------------------|
| <div><br/><b>MINISTÈRE<br/>DES ARMÉES</b><br/><br/><i>Liberté<br/>Égalité<br/>Fraternité</i><br/><br/><br/><b>SGA</b><br/>Secrétariat général<br/>pour l'administration<br/><br/><br/><b>SID</b><br/>SERVICES D'INFRASTRUCTURE DE LA DÉFENSE</div> | <div><br/><br/>Direction<br/>d'infrastructure<br/>de la défense<br/>de Cayenne</div> | Directeur de la DID de Cayenne :<br>IC1MI Emmanuel RICHARD | <b>GUYANE (973) - KOUROU<br/>QUARTIER FORGET - 3° REI</b><br><br><b>Climatisation hébergement EVLE</b> | N° COSI :<br>454997                                   |                     |                     |
|   |   | Chef PMOE :<br>ICDD DUMONT C-H.                            |   | Nom du fichier :<br>....                              |                     |                     |
|   |   | Architecte :<br>IMI LEQUATRE A.                            |   |                                                       | Date :<br>Juin 2026 | Indice :<br>A       |
|   |   | Chargé d'affaires :<br>ADJ AVRILA C.                       |   |                                                       |                     |                     |
|   |   | Dessinateur :<br>OET ELIMORT F.                            |   | <b>FACADES DU BATIMENT 0094</b><br><br>(ETAT PROJETE) | Echelle :<br>1/200° | N° Ordre :<br>15/30 |