


BAT 0095 - 8 Climatiseurs

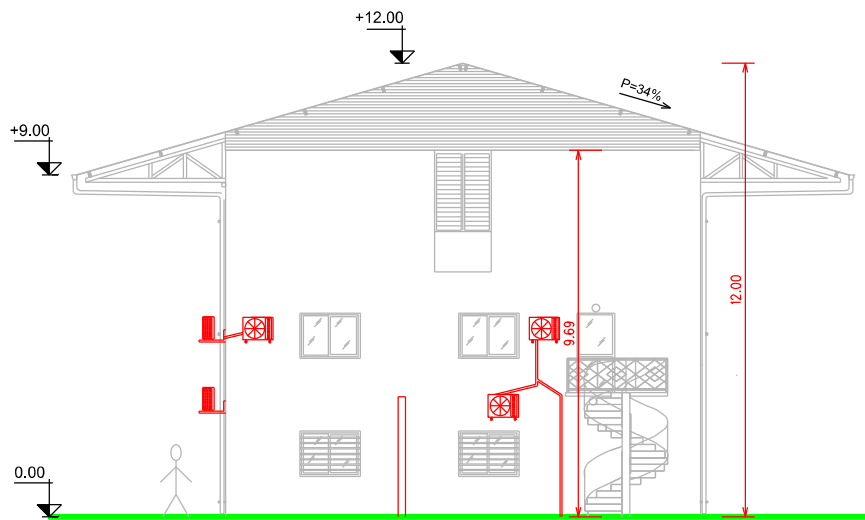


FACADE 1
6526



FACADE 2
6529




FACADE 3
6528

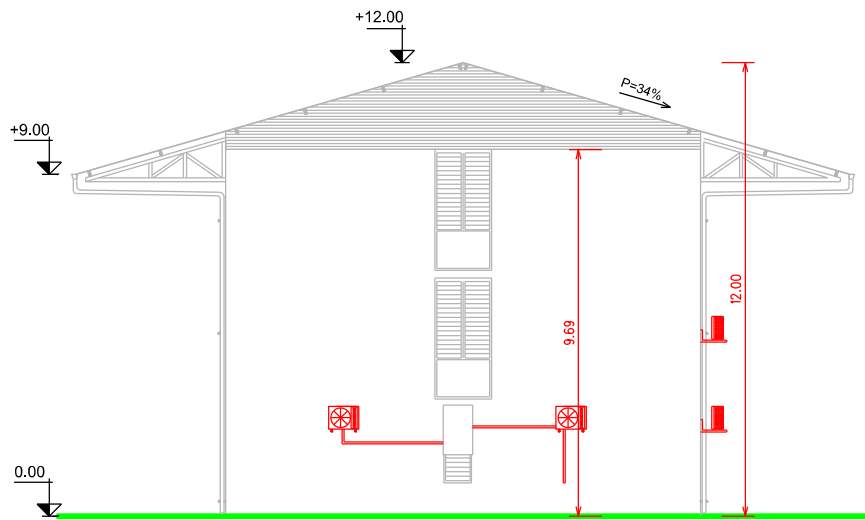

FACADE 4
6527



Légende

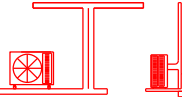

Compresseur de climatisation et Réseaux actuel

 MINISTÈRE DES ARMÉES Liberté Égalité Fraternité  SGA Secrétariat général pour l'administration  SID SERVICES D'INFRASTRUCTURE DE LA DÉFENSE	Directeur de la DID de Cayenne : IC1MI Emmanuel RICHARD	GUYANE (973) - KOUROU QUARTIER FORGET - 3° REI Climatisation hébergement EVLE	N° COSI : 454997 N° Projet :
	Chef PMOE : ICDD DUMONT C-H.		
	Architecte : IMI LEQUATRE A.		Nom du fichier :
	Chargé d'affaires : ADJ AVRILA C.		Date : Juin 2026 Indice : A
Dessinateur : OET ELIMORT F.		FACADES DU BATIMENT 0095 (ETAT ACTUEL)	Echelle : 1/200° N° Ordre : 16/30