
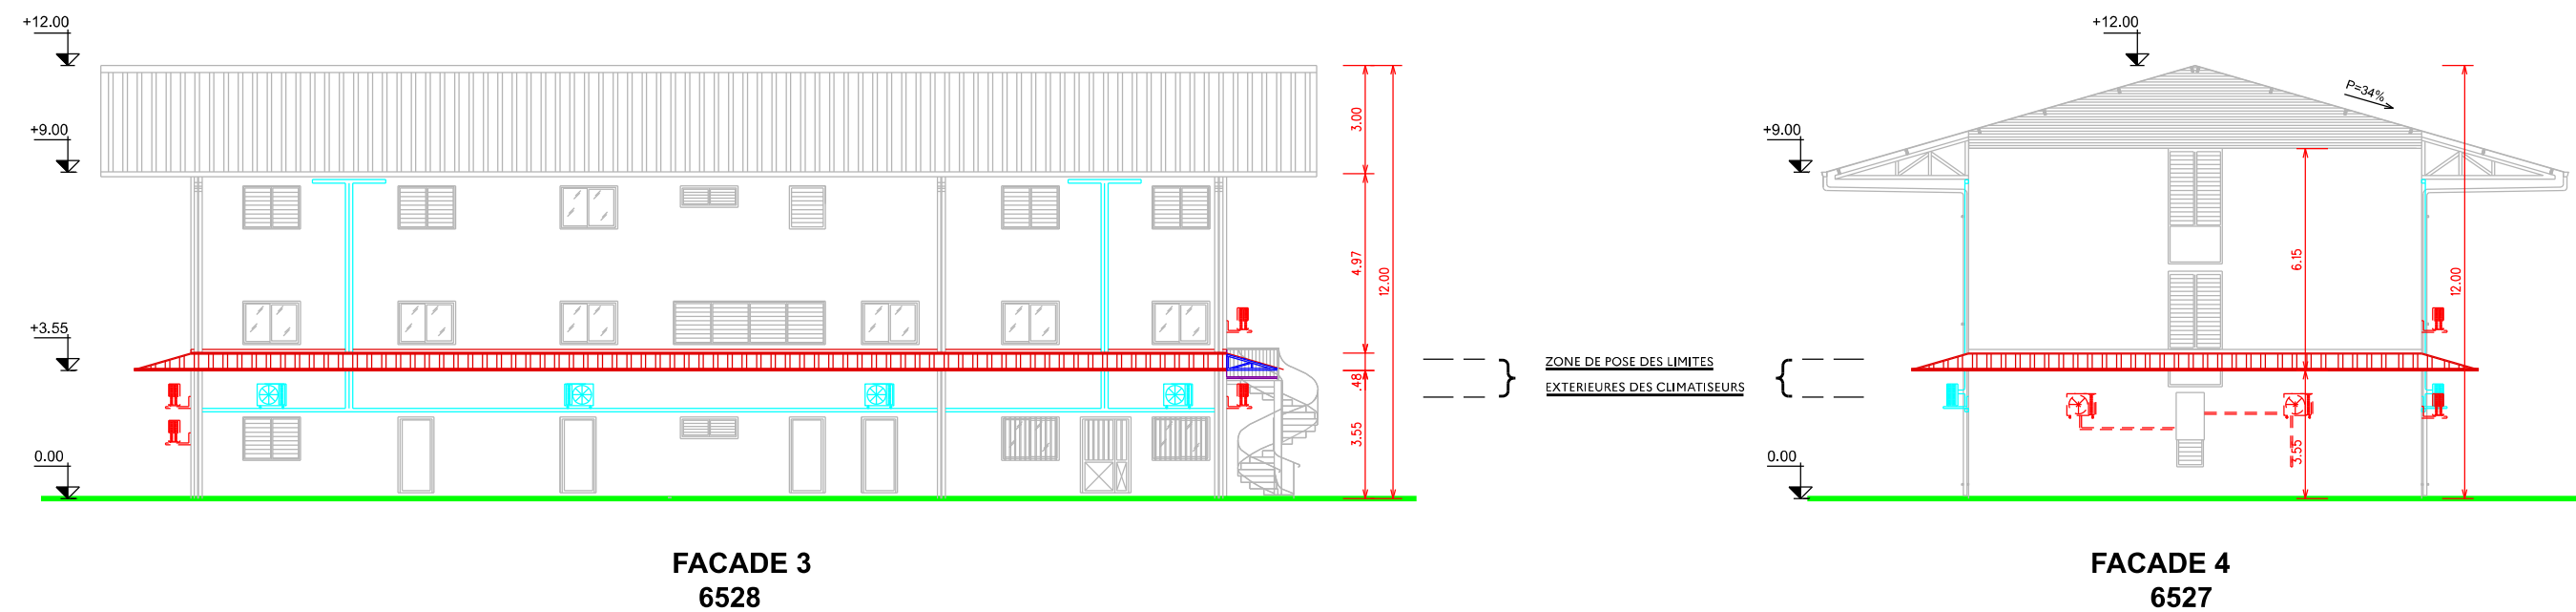


BAT 0095 - 8 Climatiseurs

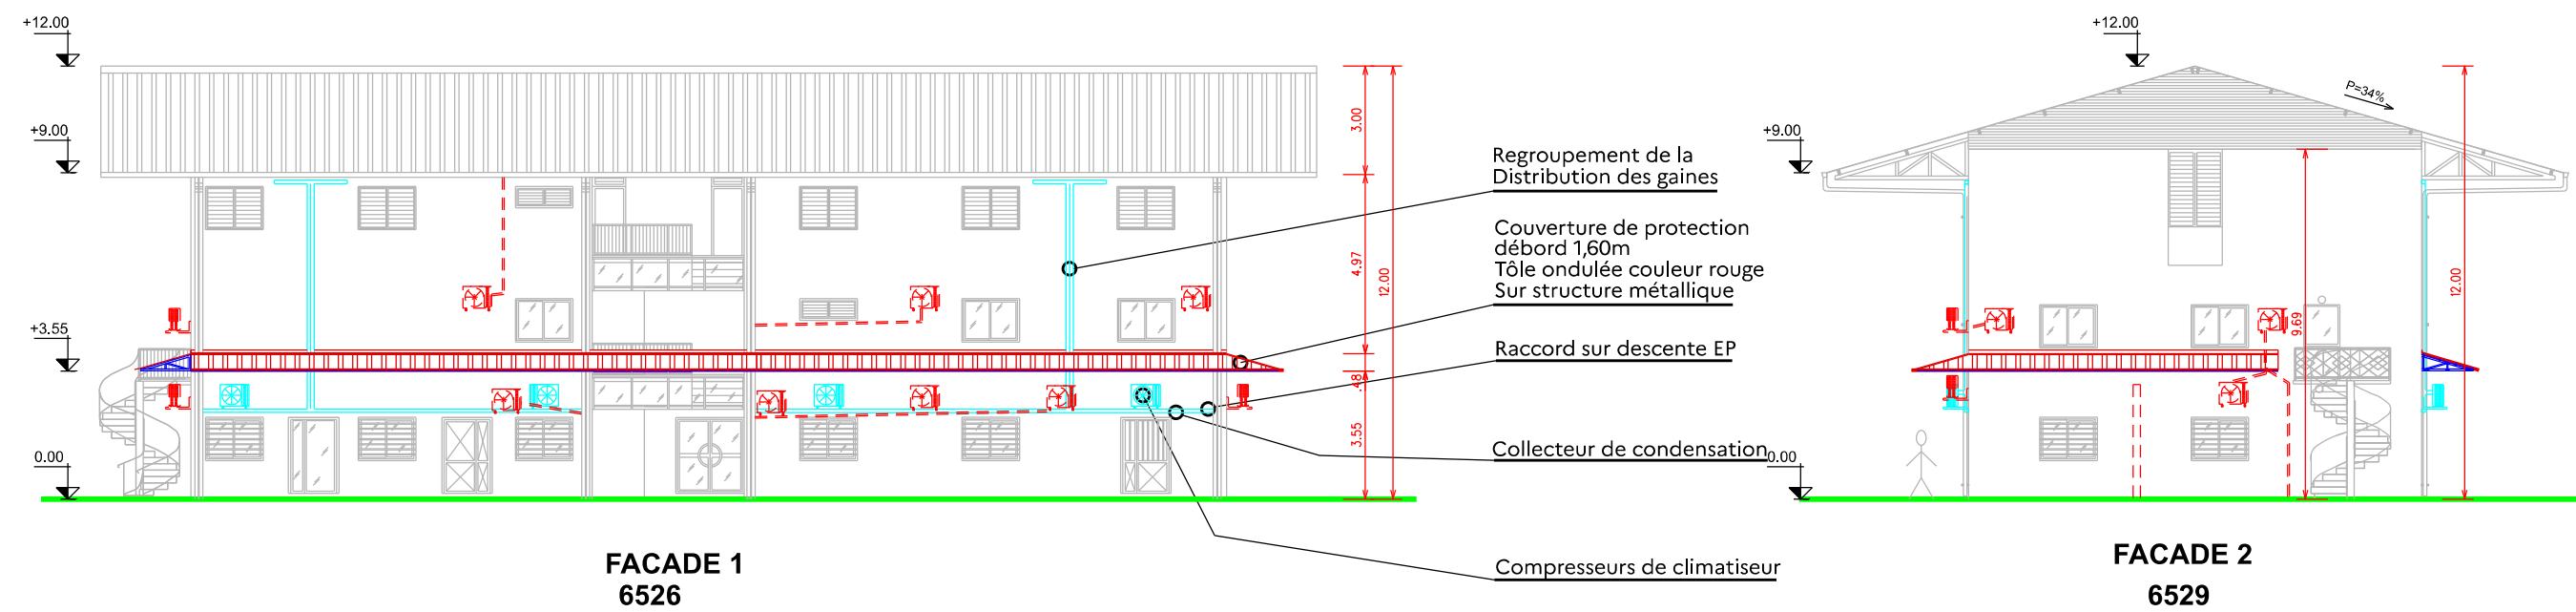

Légende

Compresseur de climatisation et Réseaux à déposer

Compresseur de climatisation et Réseaux à poser

Toiture casquette périphérique à poser

MINISTÈRE DES ARMÉES
*Liberté
Égalité
Fraternité*

SGA
Secretariat général pour l'administration

SIDA
Service de l'infrastructure de la défense

Direction d'infrastructure de la défense de Cayenne

Directeur de la DID de Cayenne :
IC1MI Emmanuel RICHARD

Chef PMOE :
ICDD DUMONT C-H.

Architecte :
IMI LEQUATRE A.

Chargé d'affaires :
ADJ AVRILA C.

Dessinateur :
OET ELIMORT F.

GUYANE (973) - KOUROU
QUARTIER FORGET - 3° REI

Climatisation hébergement EVLE

D . C . E

FACADES DU BATIMENT 0095
(ETAT PROJETE)

N° COSI :
454997

Nom du fichier :
....

Date :
Juin 2026

Echelle :
1/200°

Indice :
A

N° Ordre :
17/30

0 1.00 2.00 4.00 8.00m