

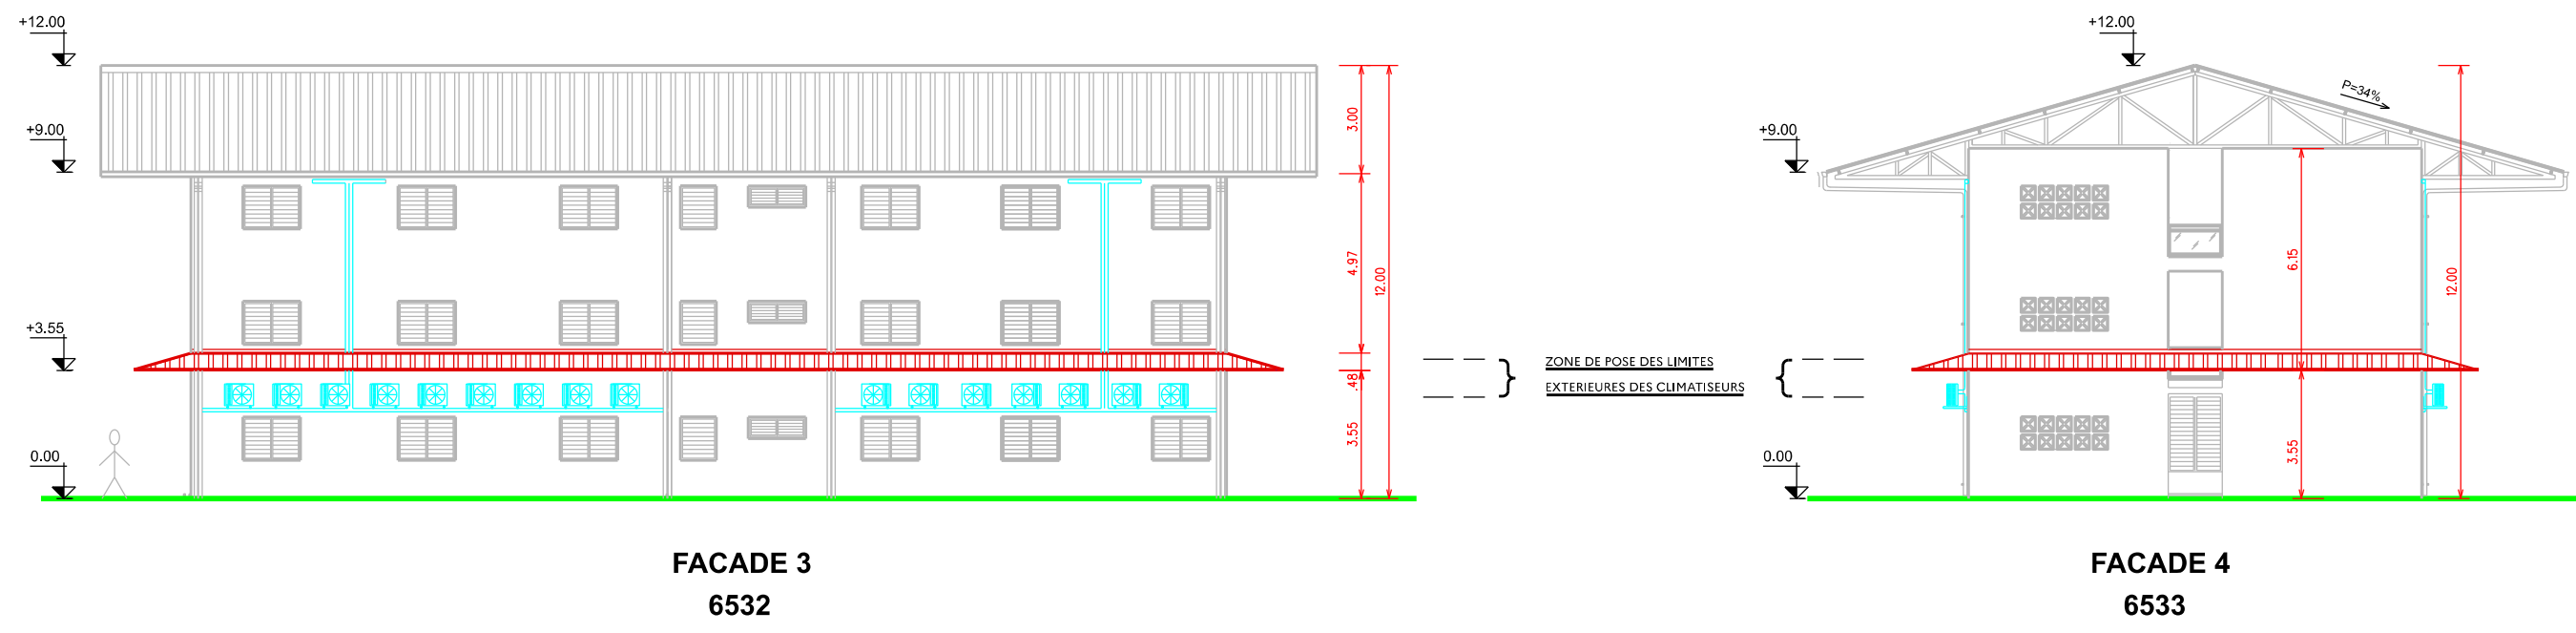



BAT 0097 - 32 Climatiseurs

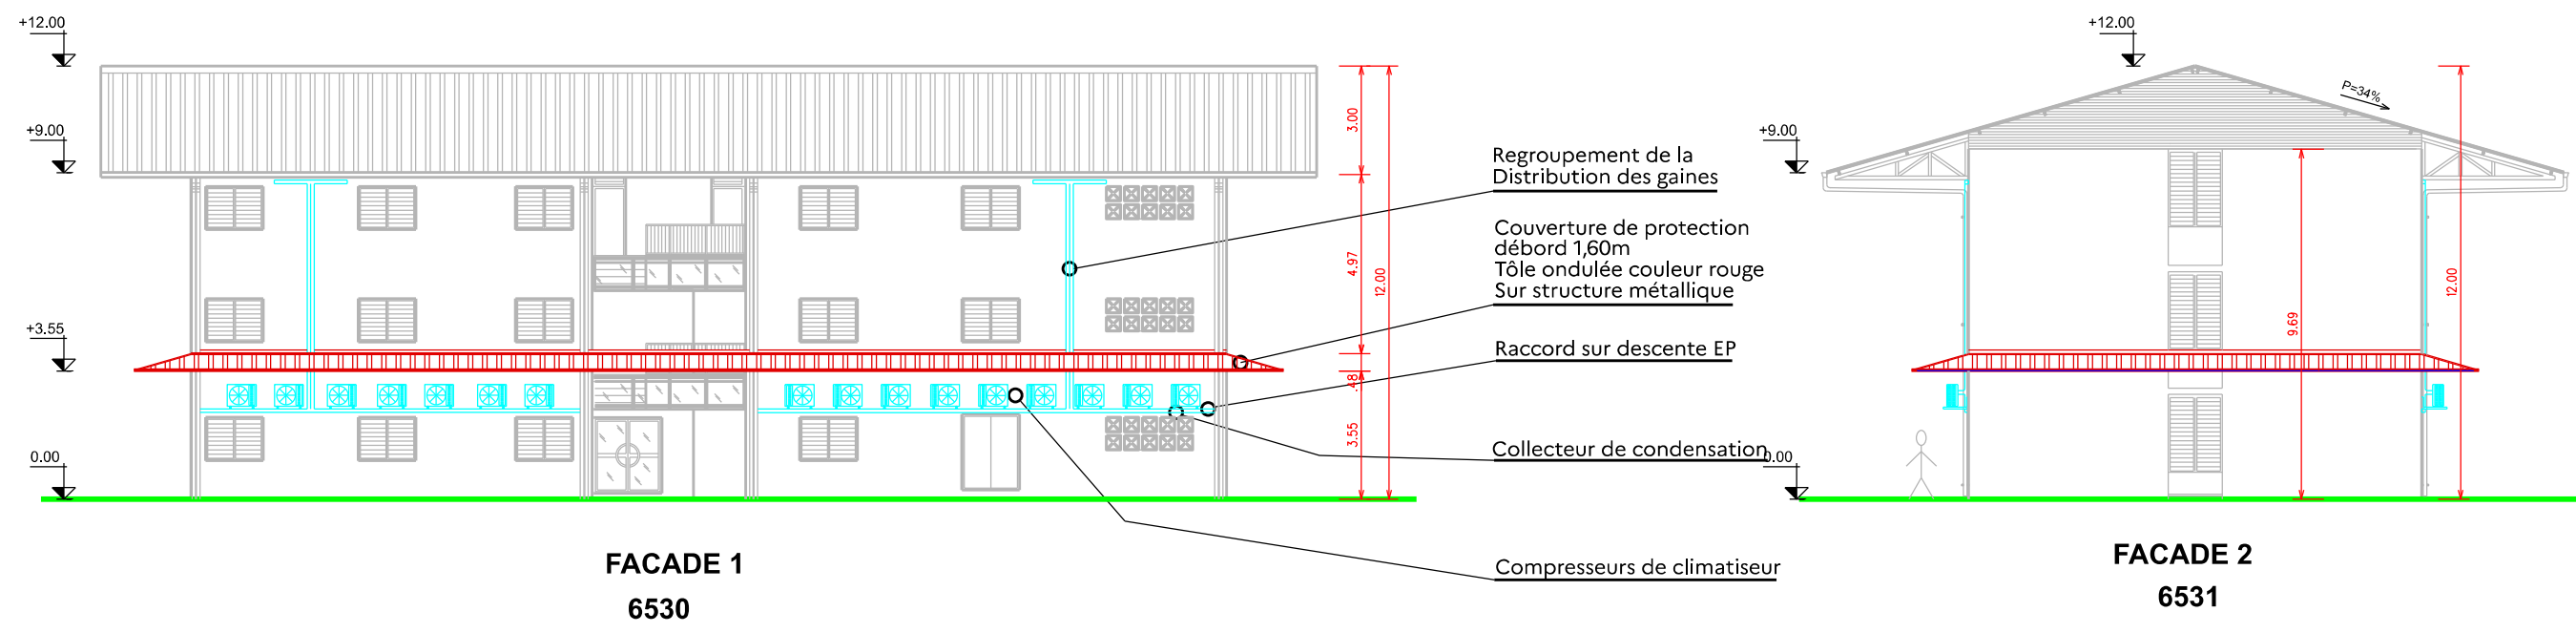

Légende

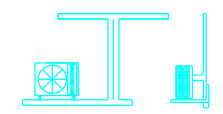

Compresseur de climatisation et Réseaux à poser

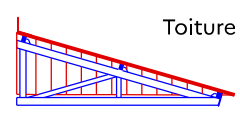

Toiture casquette périphérique à poser

 MINISTÈRE DES ARMÉES <i>Liberté Égalité Fraternité</i>  SGA Secrétariat général pour l'administration  SID SERVICES D'INFRASTRUCTURE DE LA DÉFENSE	 Direction d'infrastructure de la défense de Cayenne	Directeur de la DID de Cayenne : IC1MI Emmanuel RICHARD	GUYANE (973) - KOUROU QUARTIER FORGET - 3° REI		N° COSI : 454997			
		Chef PMOE : ICDD DUMONT C-H.			Climatisation hébergement EVLE		Nom du fichier :	
		Architecte : IMI LEQUATRE A.	Date : Juin 2026				Indice : A	
		Chargé d'affaires : ADJ AVRILA C.	FACADES DU BATIMENT 0097 (ETAT PROJETE)				Echelle : 1/200°	N° Ordre : 21/30
		Dessinateur : OET ELIMORT F.						