


ORIENTATION


VENT DOMINANT

LEGENDE


BAT 0089 - MENUISERIES

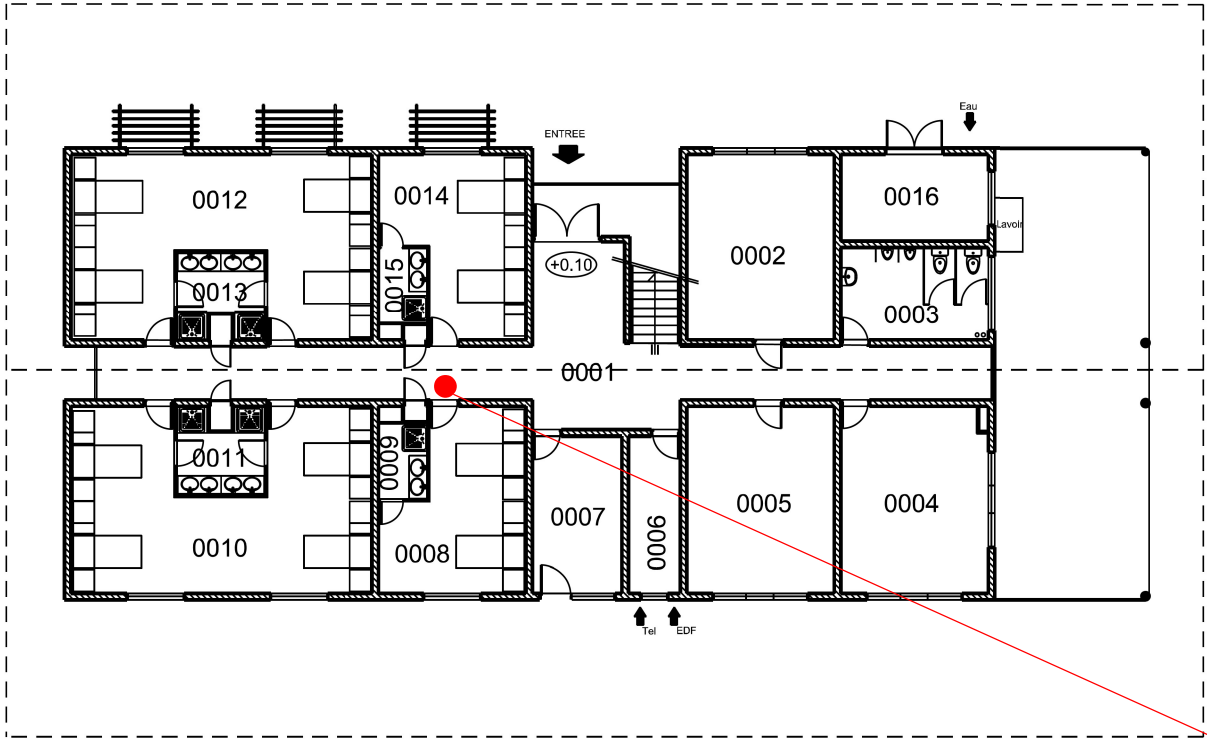

N_00.ACT

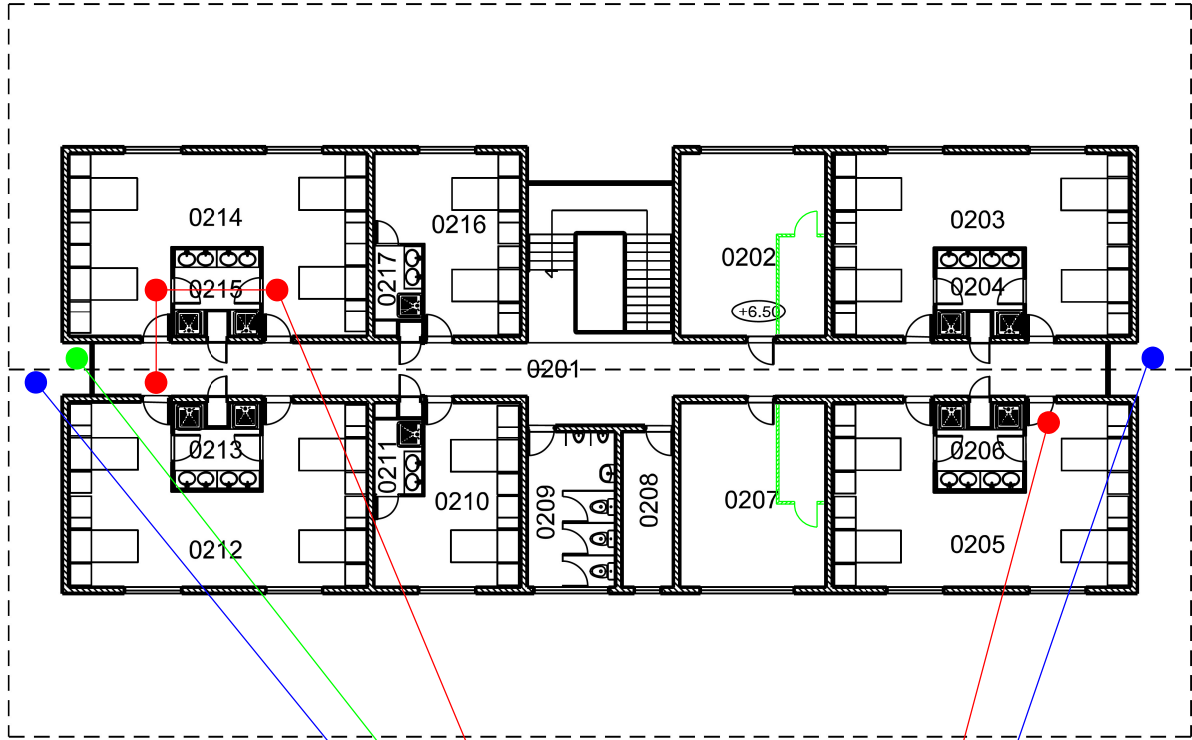

N_02.ACT

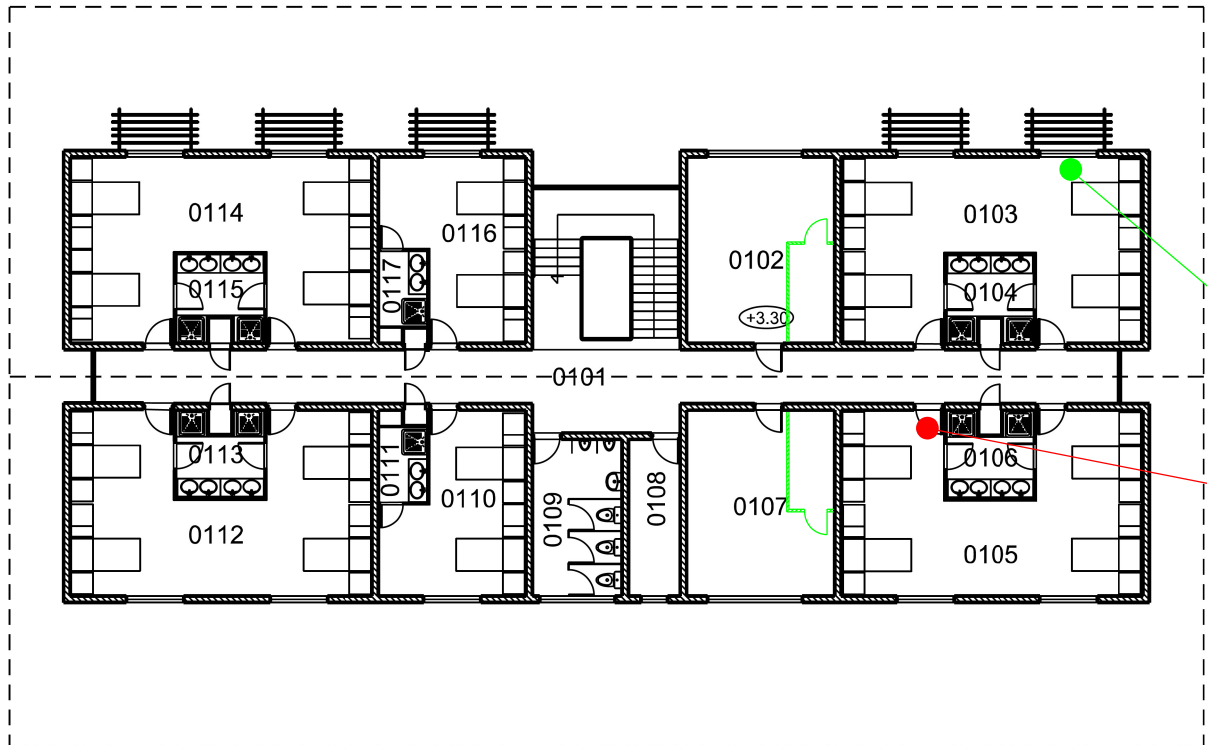

N_01.ACT

Porte à changer

Portes à changer

Fermeture poignée à changer

Auvent à créer

Porte à changer

Auvent à créer

Poignée de fenêtre ne tourne pas

Porte ne se verrouille pas



 MINISTÈRE DES ARMÉES <i>Liberté Égalité Fraternité</i>  Secrétariat général pour l'administration  SERVICE D'INFRASTRUCTURE DE LA DÉFENSE	 Direction d'infrastructure de la défense de Cayenne	Directeur de la DID de Cayenne : ICIMI Emmanuel RICHARD	GUYANE (973) - KOUROU QUARTIER FORGET - 3° REI Climatisation hébergement EVLE		N° COSI : 454997	N° Projet :
		Chef PMOE : ICDD DUMONT C-H.			D . C . E NIVEAUX DU BATIMENT 0089 MENUISERIES (ETAT ACTUEL)	
		Architecte : IMI LEQUATRE A.	Date : Juin 2026	Indice : A		
		Chargé d'affaires : ADJ AVRILA C.	Echelle : 1/200°	N° Ordre : 22/30		
		Dessinateur : OET ELIMORT F.				