


ORIENTATION




VENT DOMINANT

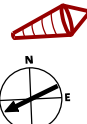


LEGENDE


BAT 0092 - MENUISERIES

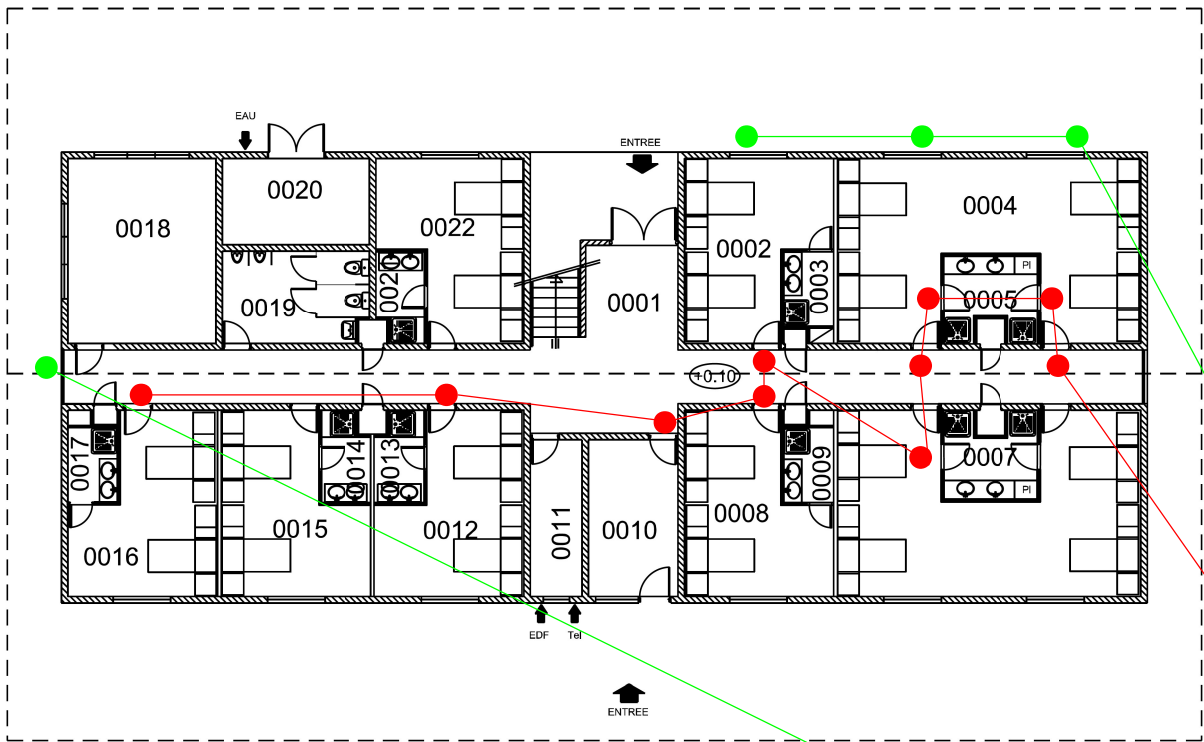

N_00.ACT

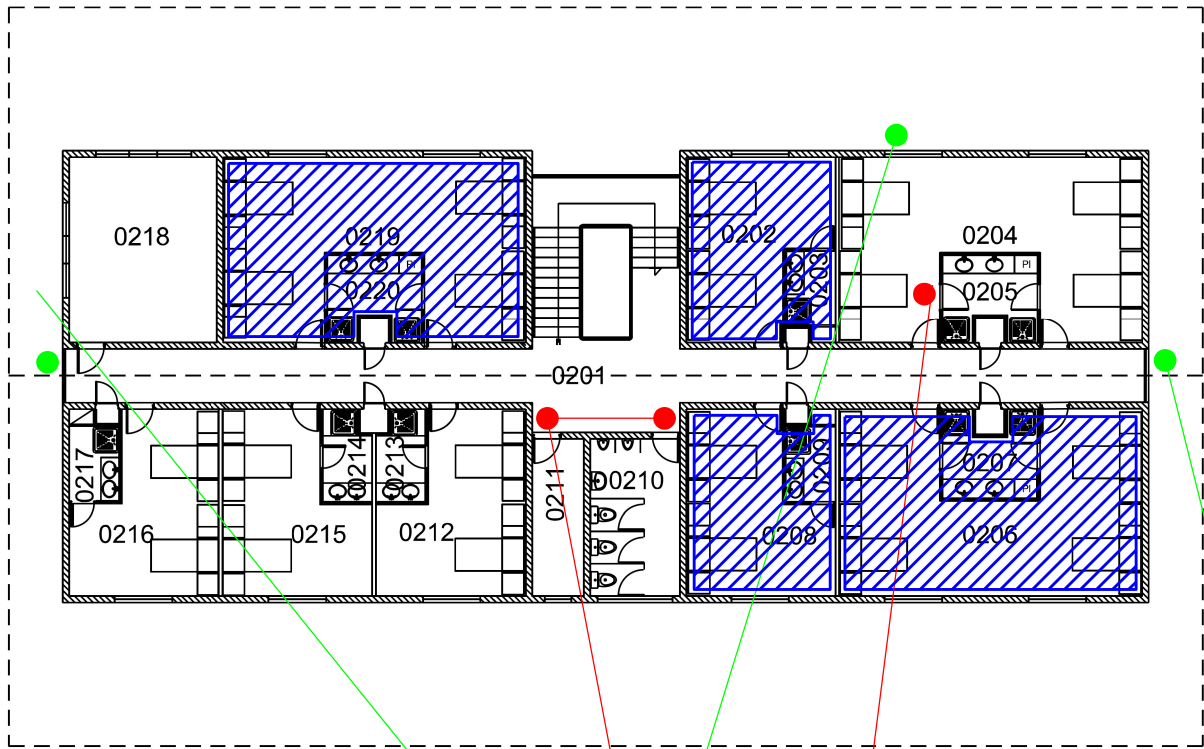

N_02.ACT

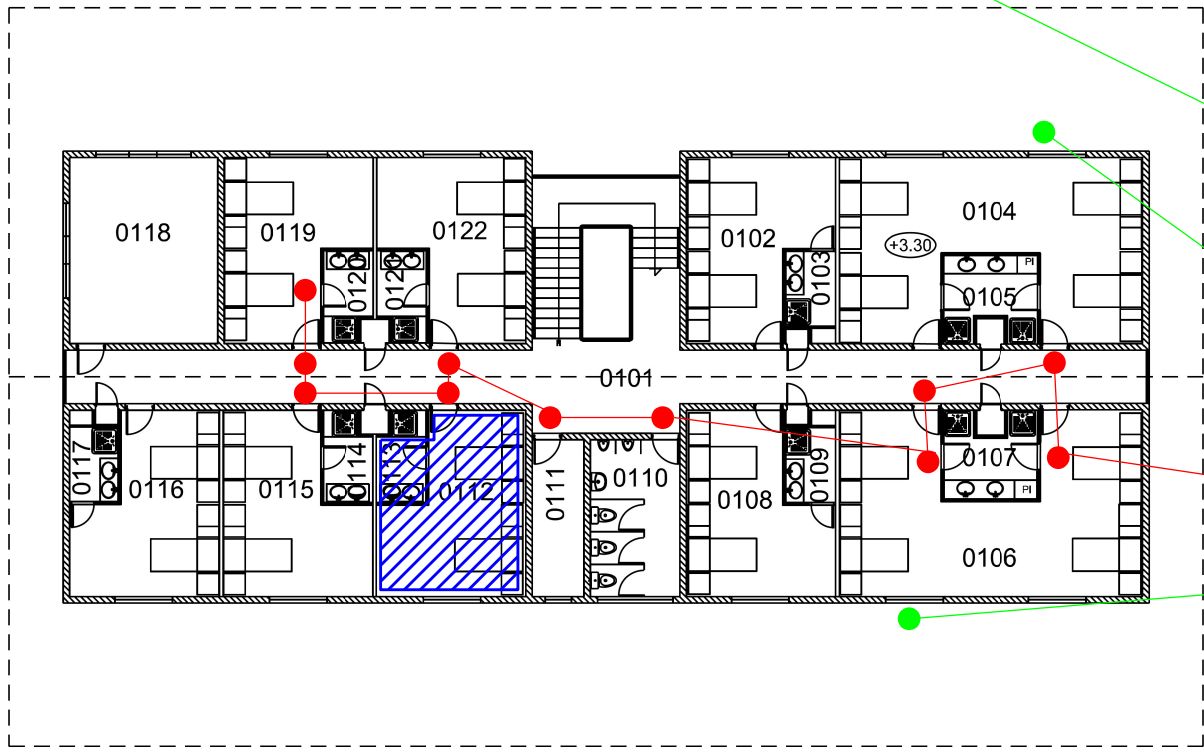

N_01.ACT

Fenêtres à changer

Portes à changer

Mise en place plexi - Hauteur 3 mètres

Fenêtre à changer

Portes à changer

Fenêtre à changer

Porte à changer

Fenêtre à changer

Pas de protection à voir

Portes coupées en partie basse

Pas de protection à voir

 MINISTÈRE DES ARMÉES <i>Liberté Égalité Fraternité</i>  SGA Secrétariat général pour l'administration  SID Service de l'infrastructure de la défense	 Direction d'infrastructure de la défense de Cayenne	Directeur de la DID de Cayenne : IC1MI Emmanuel RICHARD	GUYANE (973) - KOUROU QUARTIER FORGET - 3° REI	N° COSI : 454997	N° Projet :	
		Chef PMOE : ICDD DUMONT C-H.		Climatisation hébergement EVLE	Nom du fichier :	
		Architecte : IMI LEQUATRE A.	D . C . E		Date : Juin 2026	Indice : A
		Chargé d'affaires : ADJ AVRILA C.			NIVEAUX DU BATIMENT 0092 (ETAT ACTUEL)	Echelle : 1/200°
		Dessinateur : OET ELIMORT F.				