


ORIENTATION


VENT DOMINANT

LEGENDE


BAT 0093 - 10 Climatiseurs

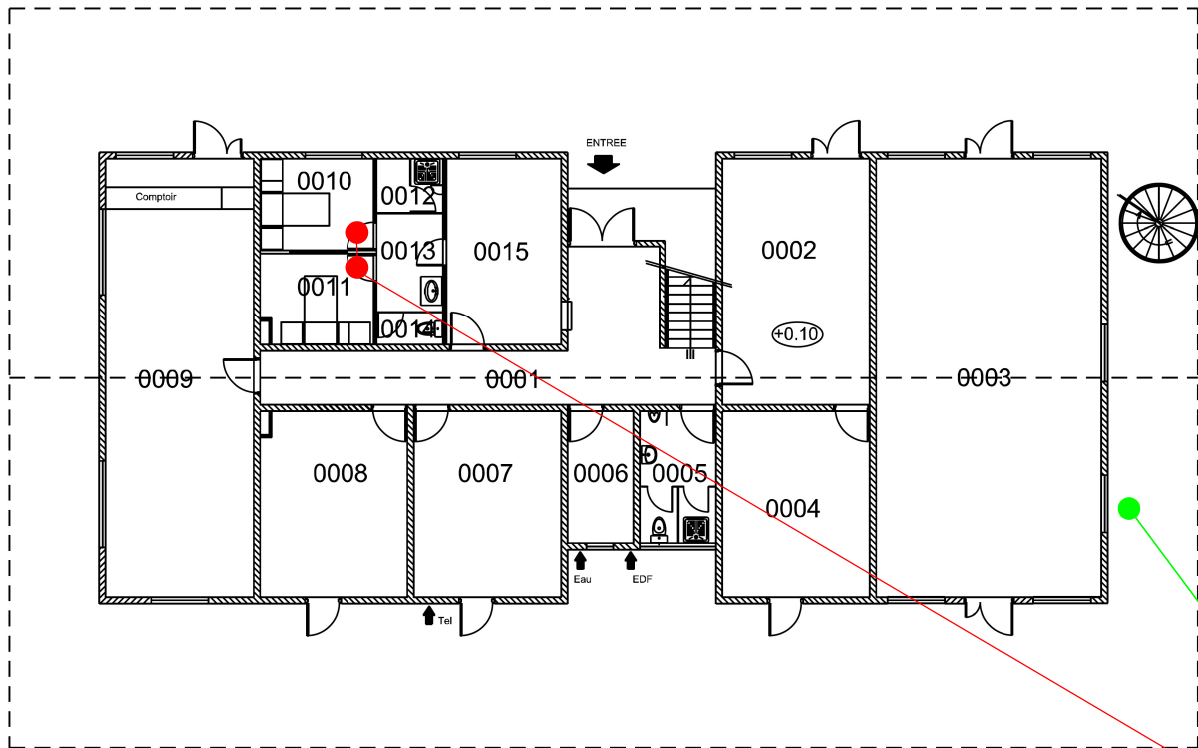

N_00.ACT

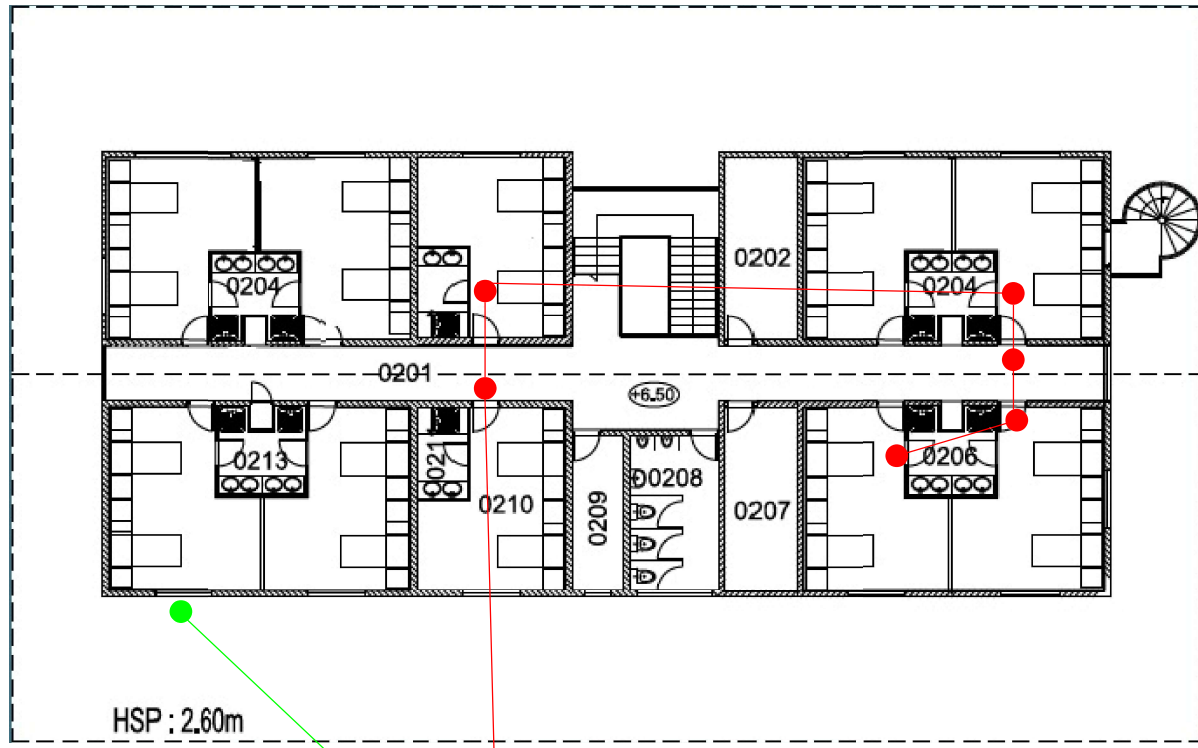

N_02.ACT

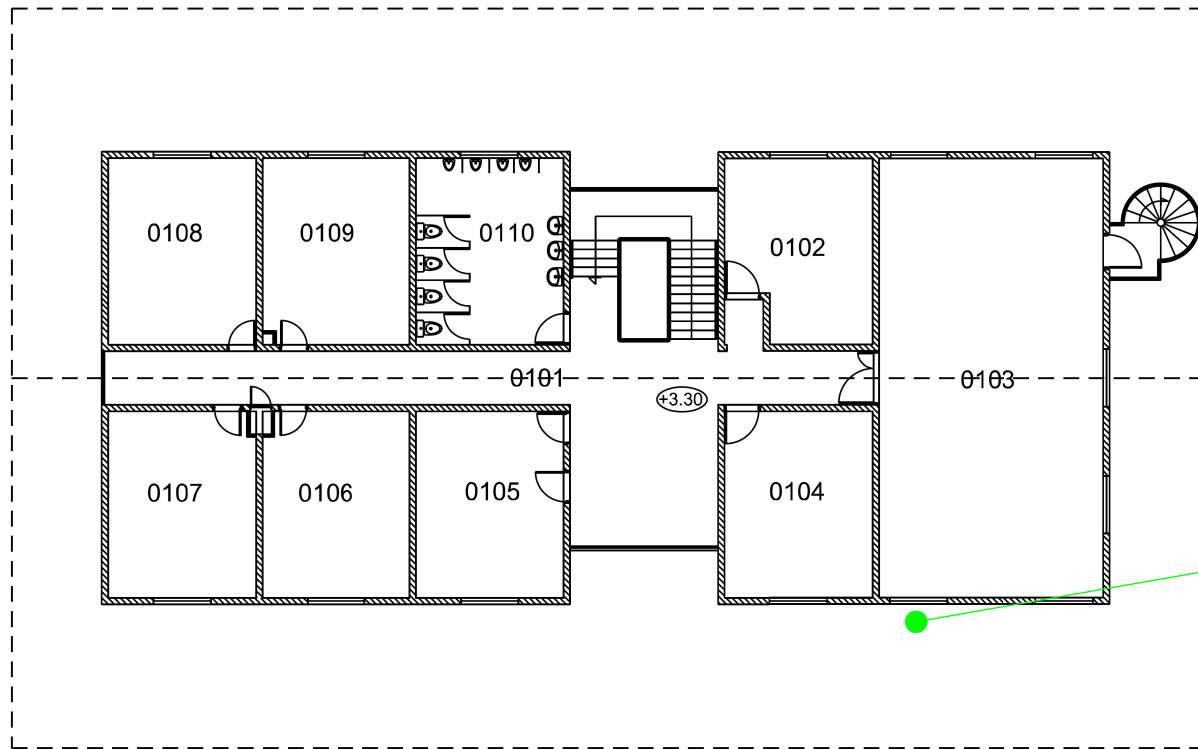

N_01.ACT

A changer barre Anti-Intrusion

Porte absente

Portes à changer

Fenêtre à changer

A changer barre Anti-Intrusion



 MINISTÈRE DES ARMÉES <i>Liberté Égalité Fraternité</i> SGA Secrétariat général pour l'administration SID SERVICE D'INFRASTRUCTURE DE LA DÉFENSE	 DIDC Direction d'infrastructure de la défense de Cayenne	Directeur de la DID de Cayenne : ICIMI Emmanuel RICHARD	GUYANE (973) - KOUROU QUARTIER FORGET - 3° REI Climatisation hébergement EVLE		N° COSI : 454997	N° Projet :
		Chef PMOE : ICDD DUMONT C-H.			Nom du fichier :	
		Architecte : IMI LEQUATRE A.	D . C . E NIVEAUX DU BATIMENT 0093 MENUISERIES (ETAT ACTUEL)		Date : Juin 2026	Indice : A
		Chargé d'affaires : ADJ AVRILA C.			Echelle : 1/200°	N° Ordre : 26/30
		Dessinateur : OET ELIMORT F.				