
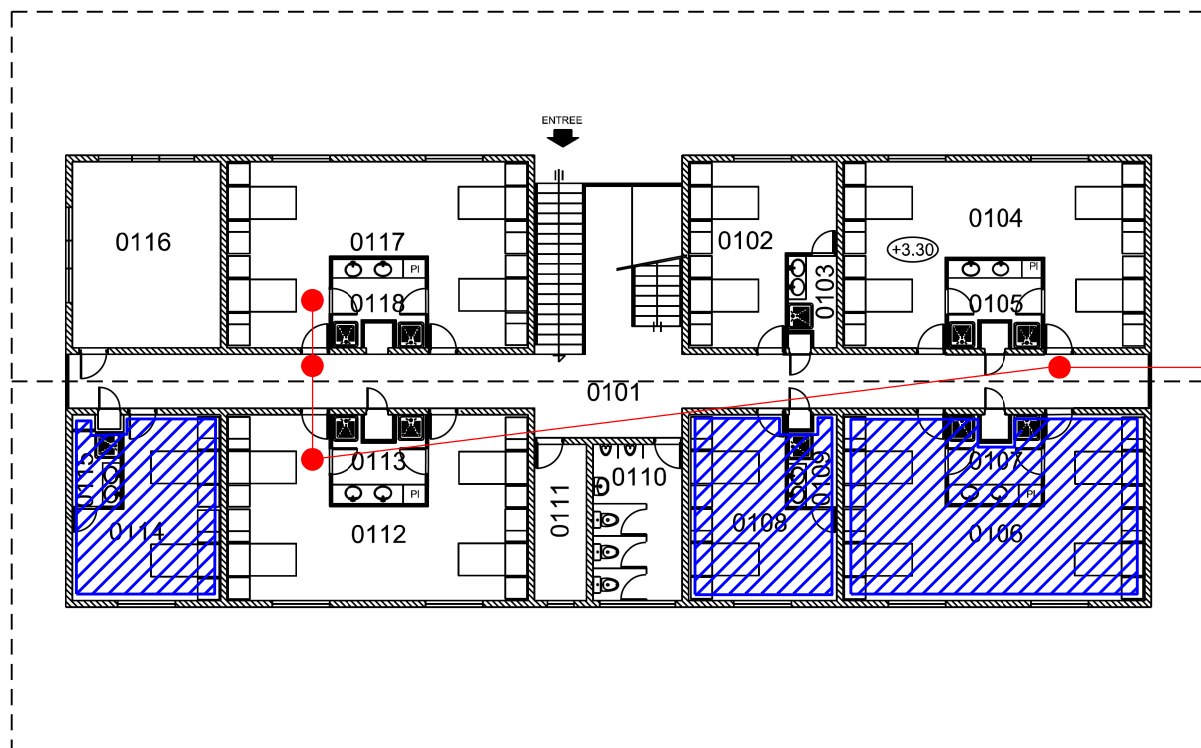
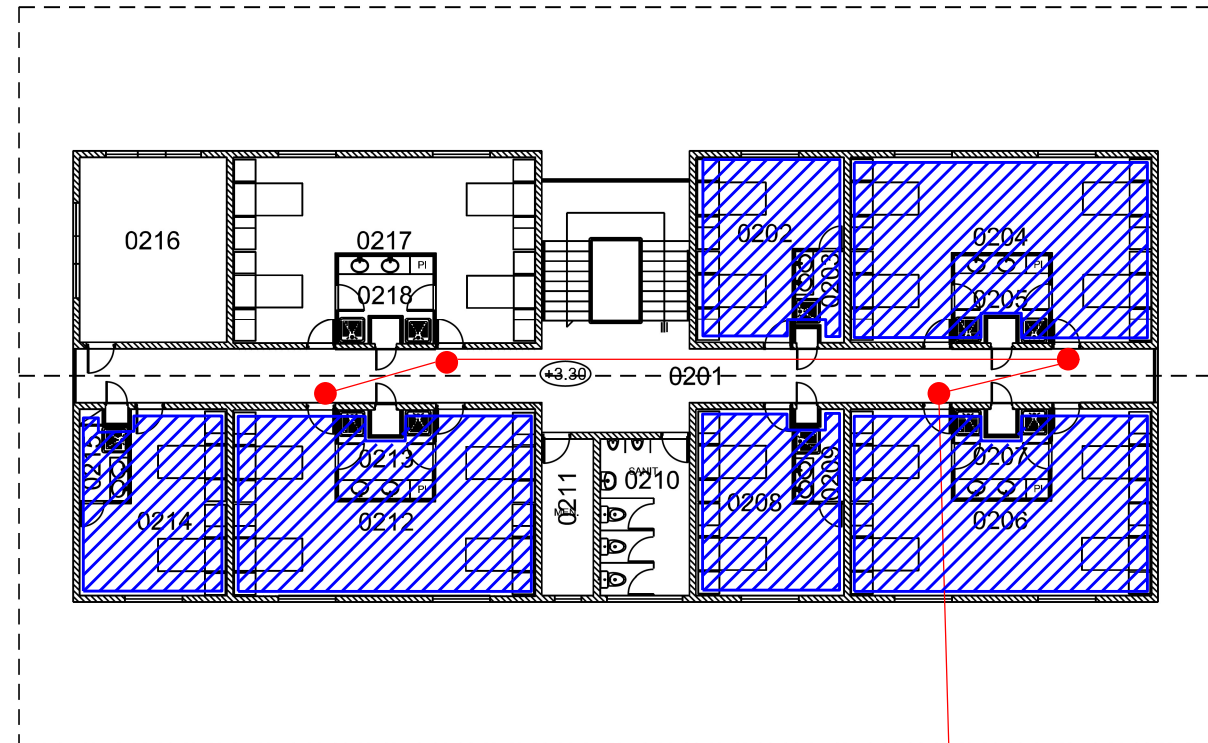


ORIENTATION

VENT DOMINANT

LEGENDE

BAT 0094 - 32 Climatiseurs

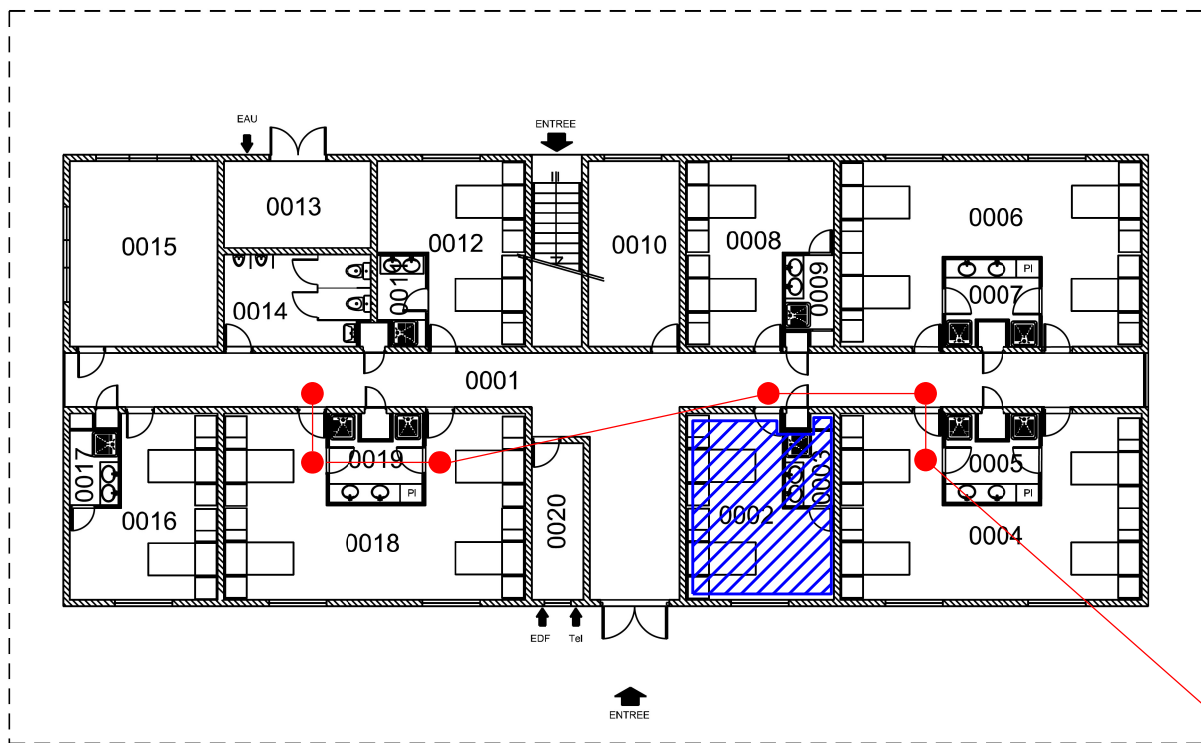

Portes à changer

Portes à changer

Portes à changer



 MINISTÈRE DES ARMÉES <i>Liberté Égalité Fraternité</i> Secrétariat général pour l'administration Service de l'Infrastructure de la Défense	 Direction d'infrastructure de la défense de Cayenne	Directeur de la DID de Cayenne : IC1MI Emmanuel RICHARD	GUYANE (973) - KOUROU QUARTIER FORGET - 3 ^e REI Climatisation hébergement EVLE	N° COSI : 454997	N° Projet :
		Chef PMOE : ICDD DUMONT C-H.		Nom du fichier :	
		Architecte : IMI LEQUATRE A.	D . C . E	Date : Juin 2026	Indice : A
		Chargé d'affaires : ADJ AVRILA C.		NIVEAUX DU BATIMENT 0094 MENUISERIES (ETAT ACTUEL)	Echelle : 1/200°
		Dessinateur : OET ELIMORT F.			