


ORIENTATION






VENT DOMINANT

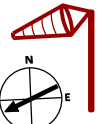

LEGENDE

BAT 0095 - MENUISERIES

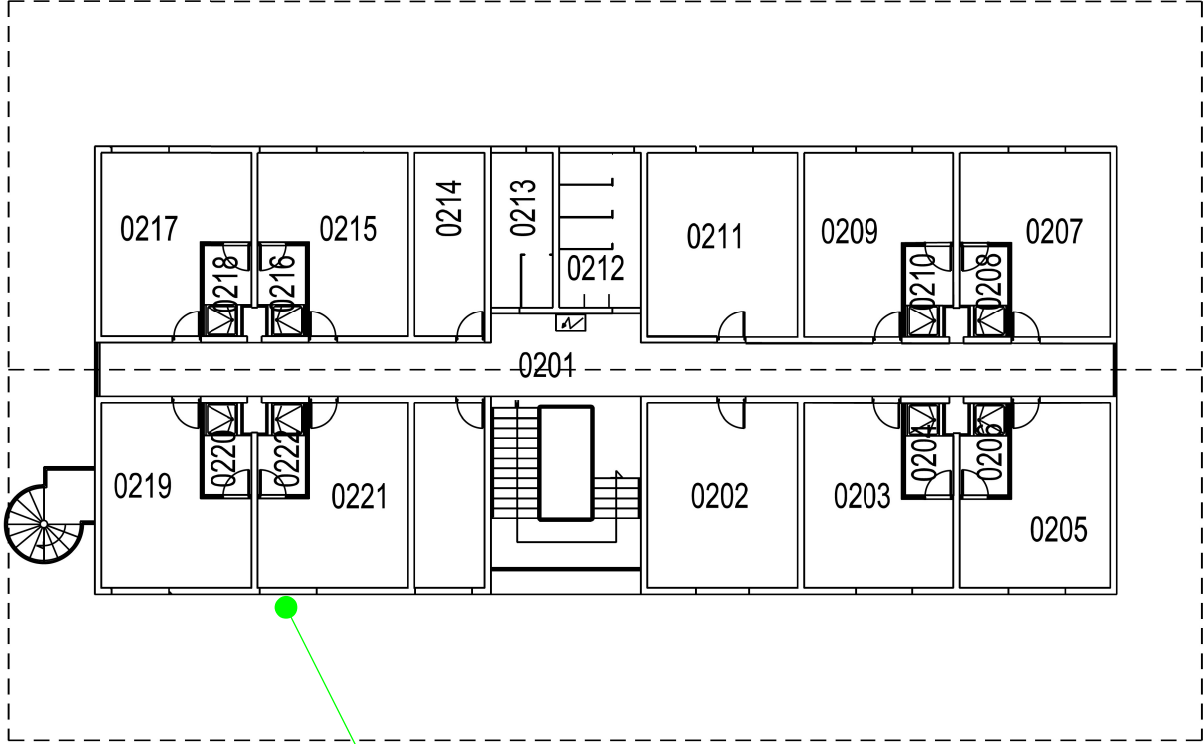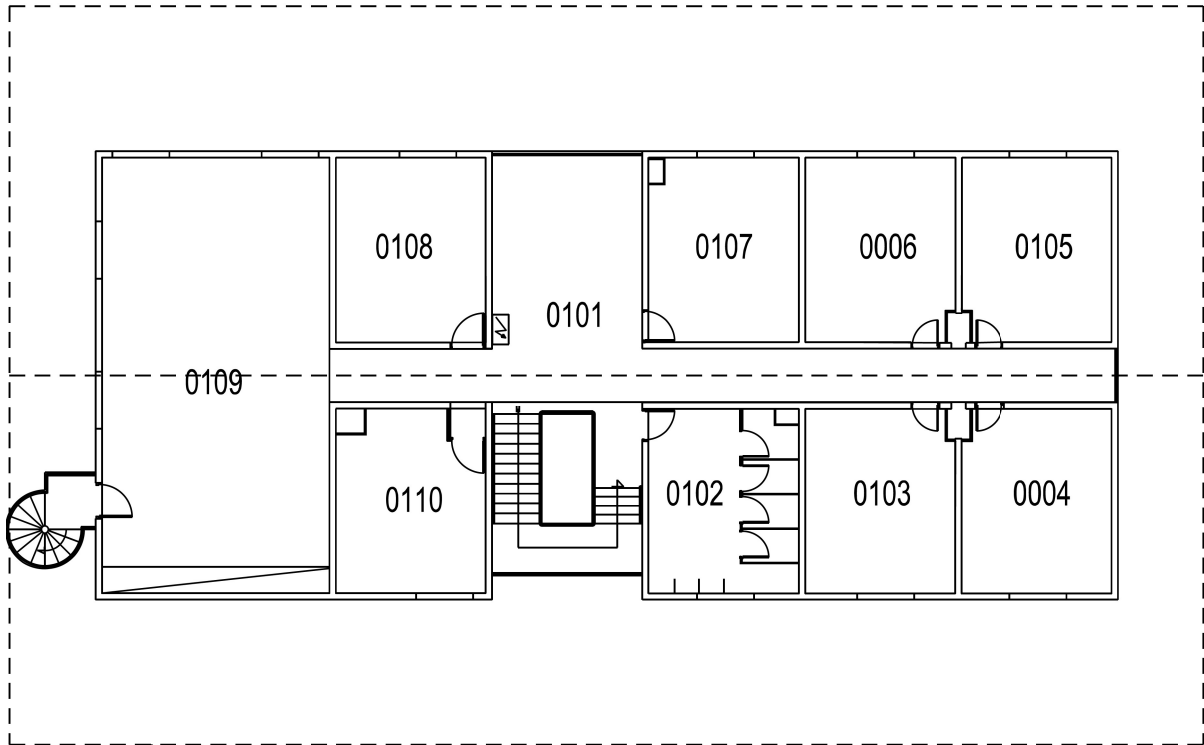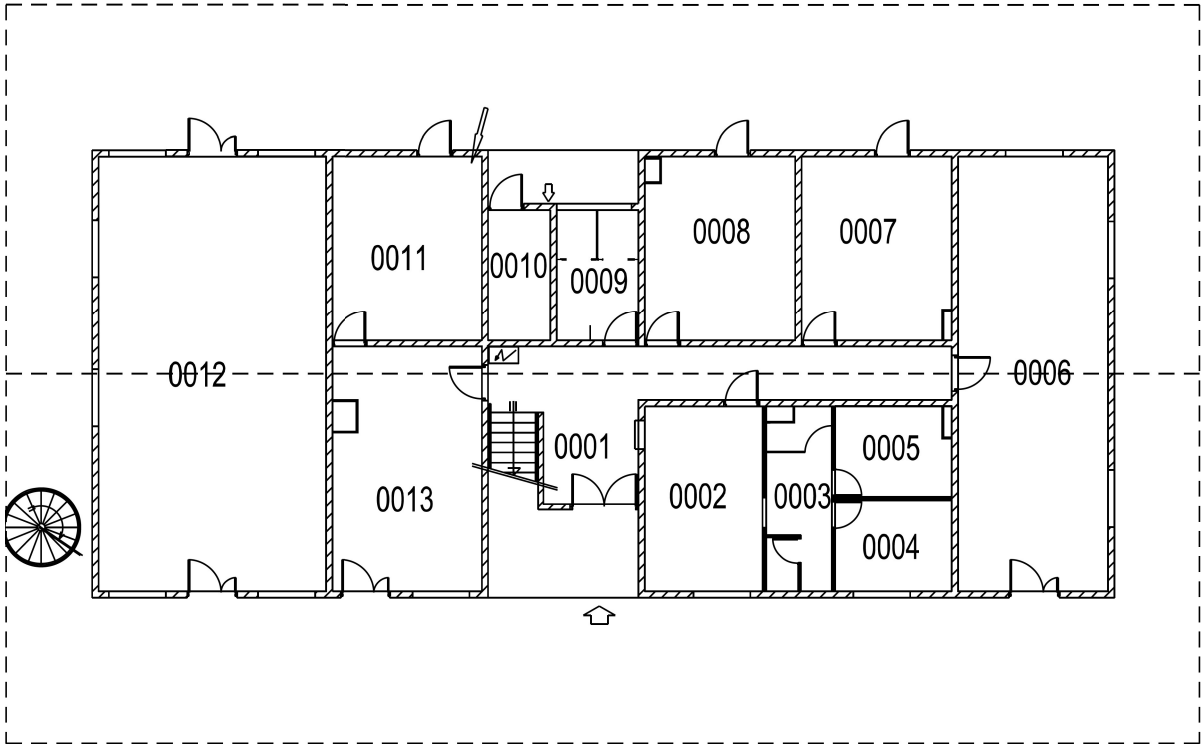

Fenêtre à changer



 MINISTÈRE DES ARMÉES <i>Liberté Égalité Fraternité</i>  SGA Secrétariat général pour l'administration  S i D Service d'infrastructure de la défense	 Direction d'infrastructure de la défense de Cayenne	Directeur de la DID de Cayenne : IC1MI Emmanuel RICHARD	GUYANE (973) - KOUROU QUARTIER FORGET - 3° REI		N° COSI : 454997	N° Projet :
		Chef PMOE : ICDD DUMONT C-H.			Climatisation hébergement EVLE	
		Architecte : IMI LEQUATRE A.	D . C . E	Date : Juin 2026		
		Chargé d'affaires : ADJ AVRILA C.		NIVEAUX DU BATIMENT 0095 MENUISERIES (ETAT ACTUEL)	Echelle : 1/200°	N° Ordre : 28/30
		Dessinateur : OET ELIMORT F.				