
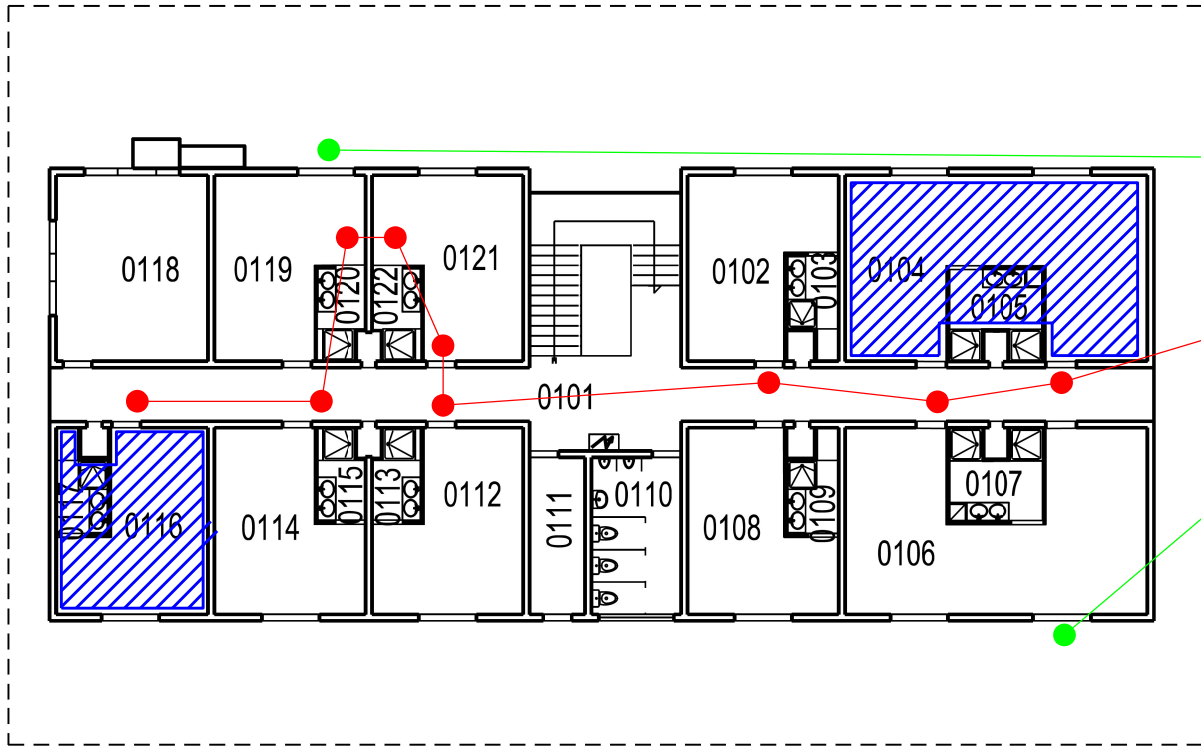
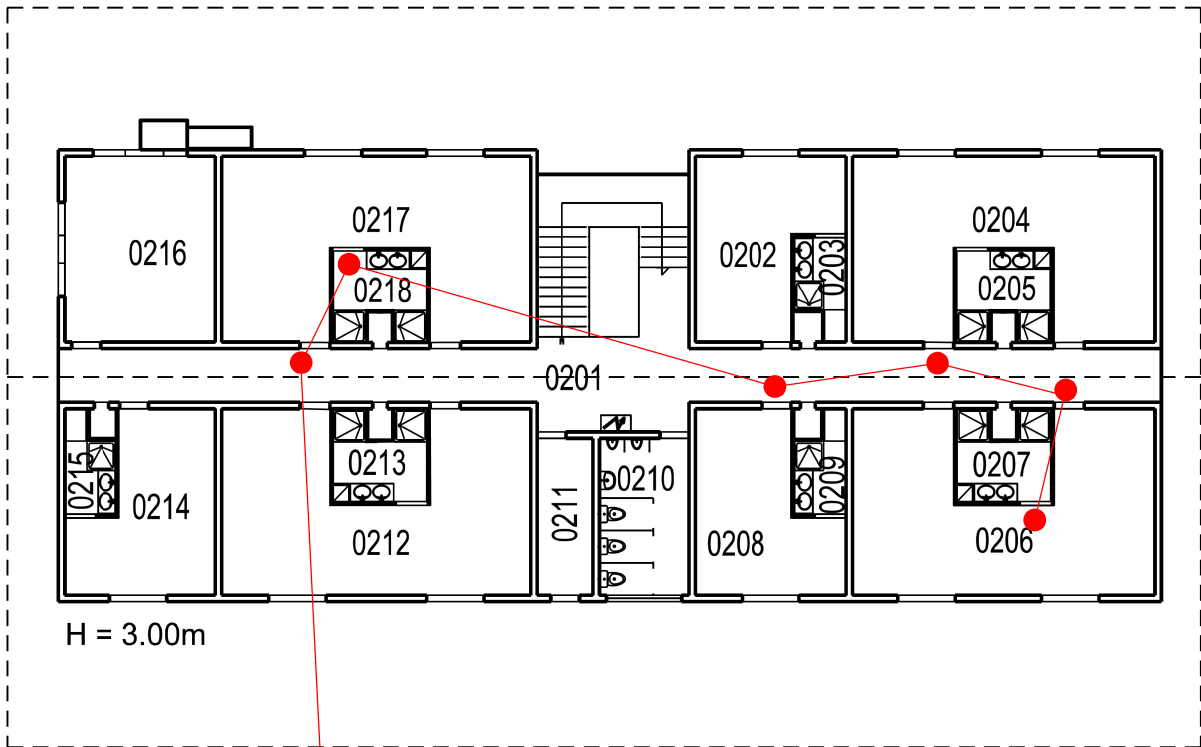


ORIENTATION

VENT DOMINANT

LEGENDE

BAT 0096 - MENUISERIES

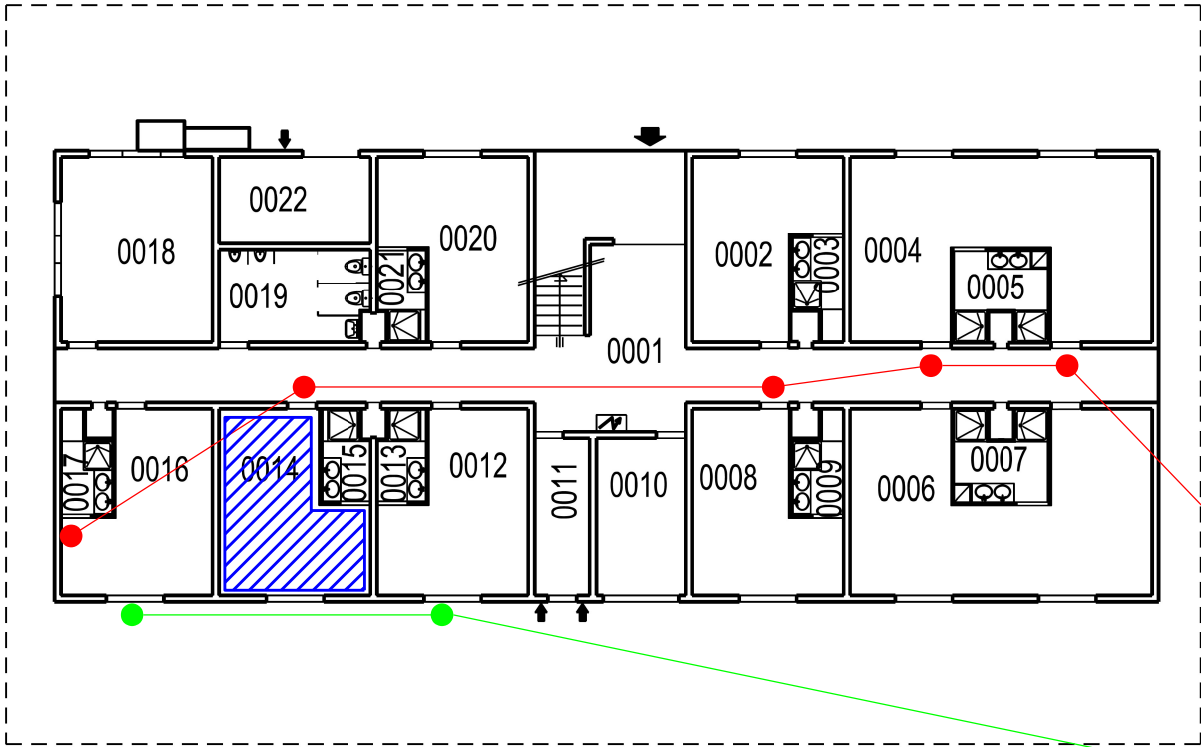

Portes à changer
Fenêtre à changer

Portes à changer

Fenêtre à changer

Portes à changer
Fenêtre à changer



Direction
d'infrastructure
de la défense
de Cayenne

Directeur de la DID de Cayenne : IC1MI Emmanuel RICHARD
Chef PMOE : ICDD DUMONT C-H.
Architecte : IMI LEQUATRE A.
Chargé d'affaires : ADJ AVRILA C.
Dessinateur : OET ELIMORT F.

GUYANE (973) - KOUROU QUARTIER FORGET - 3° REI Climatisation hébergement EVLE
D . C . E
NIVEAUX DU BATIMENT 0096 MENUISERIES (ETAT ACTUEL)

N° COSI : 454997	N° Projet :
Nom du fichier :	
Date : Juin 2026	Indice : A
Echelle : 1/200°	N° Ordre : 29/30