
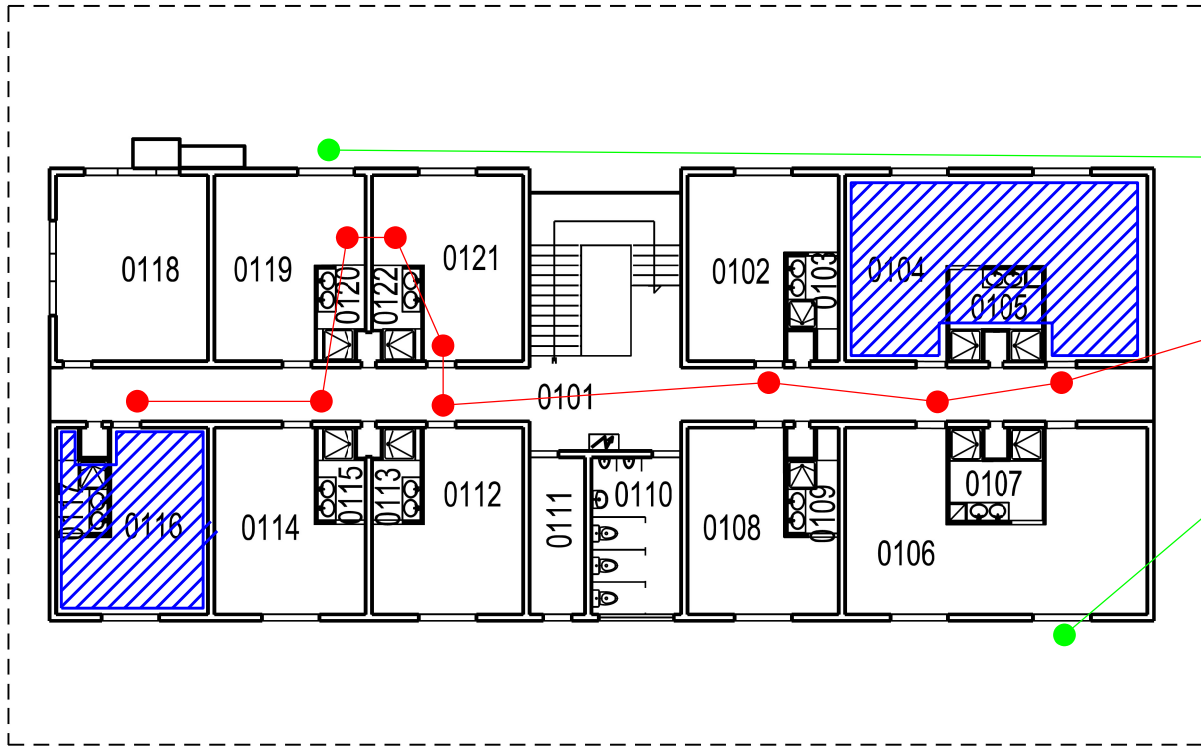
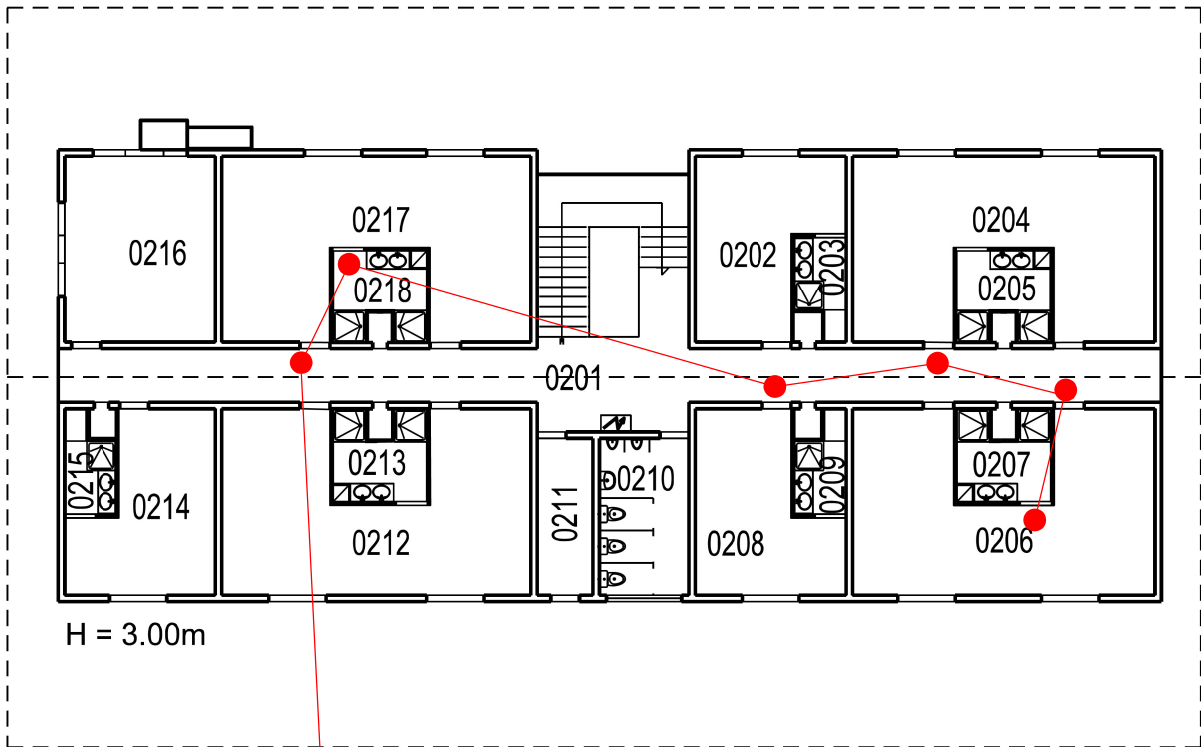


ORIENTATION

VENT DOMINANT

LEGENDE

BAT 0096 - MENUISERIES

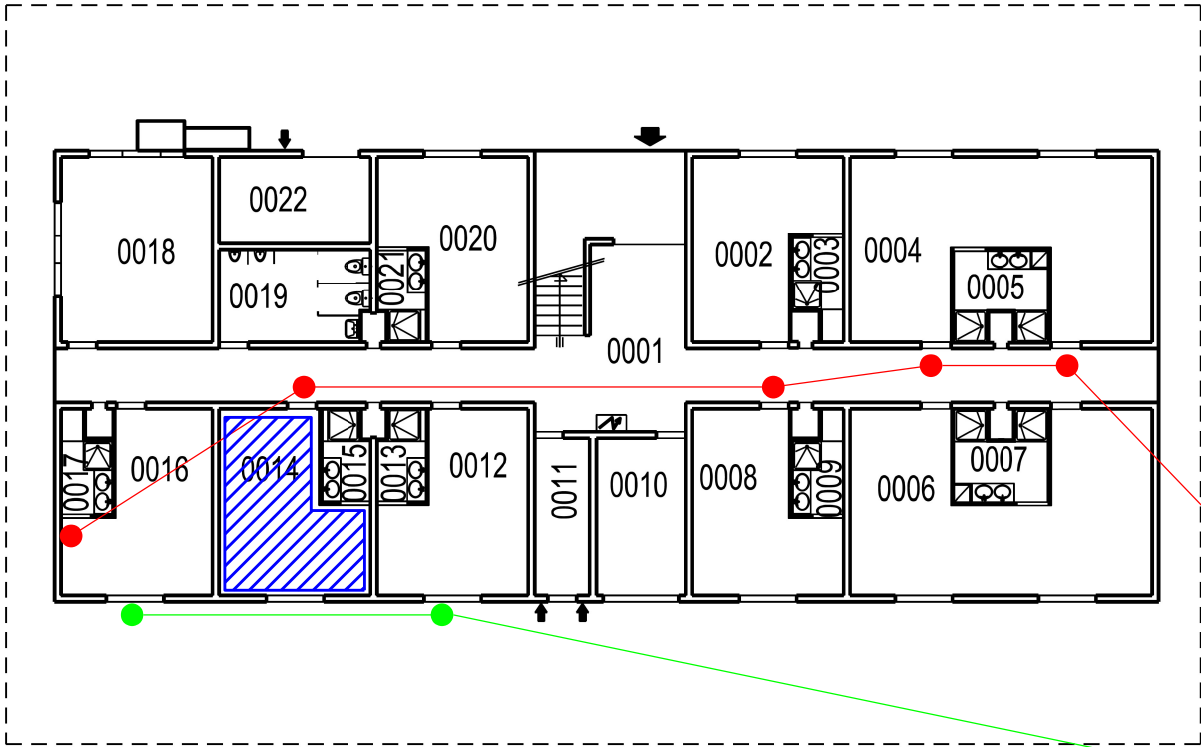

Portes à changer
Fenêtre à changer

Portes à changer

Fenêtre à changer
Portes à changer
Fenêtre à changer



MINISTÈRE
DES ARMÉES
*Liberté
Égalité
Fraternité*

SGA
Secrétariat général
pour l'administration

SID
SERVICES D'INFRASTRUCTURE DE LA DÉFENSE



Direction
d'infrastructure
de la défense
de Cayenne

Directeur de la DID de Cayenne :
IC1MI Emmanuel RICHARD
Chef PMOE :
ICDD DUMONT C-H.
Architecte :
IMI LEQUATRE A.
Chargé d'affaires :
ADJ AVRILA C.
Dessinateur :
OET ELIMORT F.

GUYANE (973) - KOUROU
QUARTIER FORGET - 3° REI
Climatisation hébergement EVLE
D . C . E
NIVEAUX DU BATIMENT 0096
MENUISERIES
(ETAT ACTUEL)

N° COSI :
454997
N° Projet :
....
Nom du fichier :
....
Date :
Juin 2026
Indice :
A
Echelle :
1/200°
N° Ordre :
29/30