


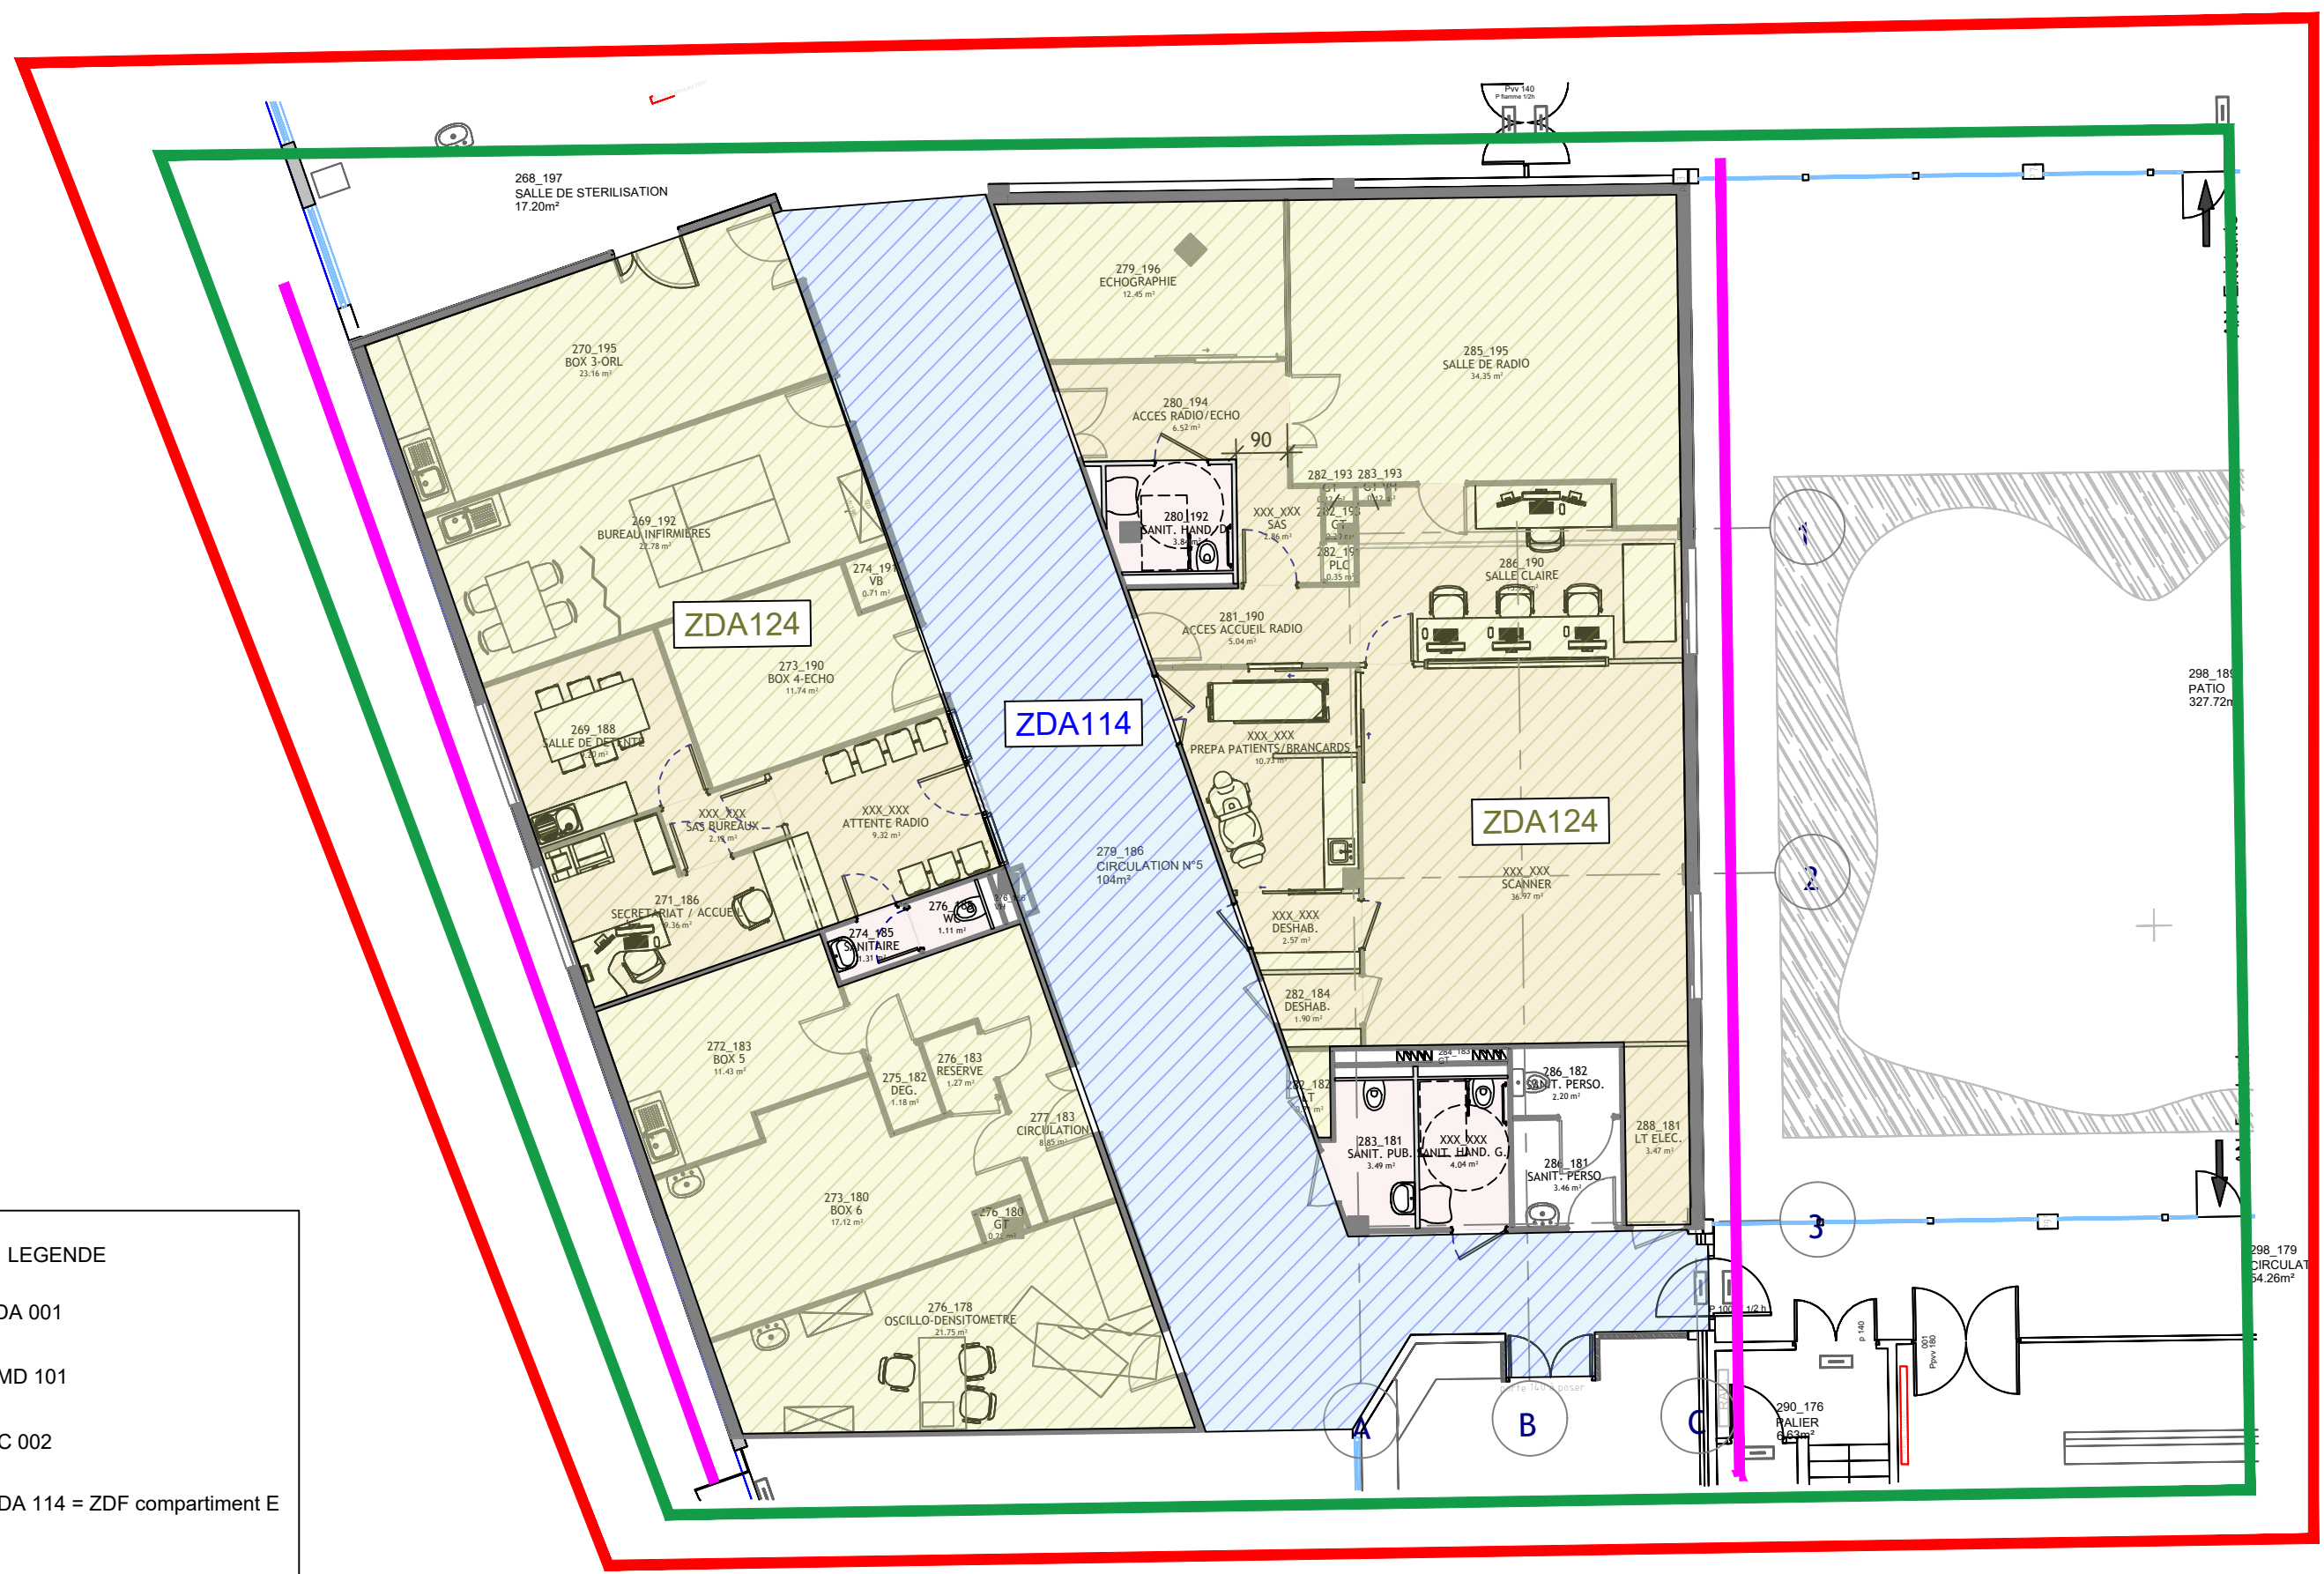

LEGENDE

ZDA 001

ZMD 101

ZC 002

ZDA 114 = ZDF compartiment E

ZDA 124 = compartiment E

Maître d'ouvrage:

ASSISTANCE
PUBLIQUE

HÔPITAUX
DE PARIS

Maîtrise d'oeuvre:

CSI

Ingénierie

AFFAIRE:

APHP - RENE MURET
52 Avenue du docteur Schaffner
93270 SEVRAN

REFERENCE:

- - -PLN- 001

NIVEAU:

RDC

TITRE:

Mise à jour du zoning

Ind N°
01

Format :
A3

Echelle:
1/100

FOLIO
1
1

DATE DE CREATION:
21/07/2026

DATE DE MODIFICATION:
#####