




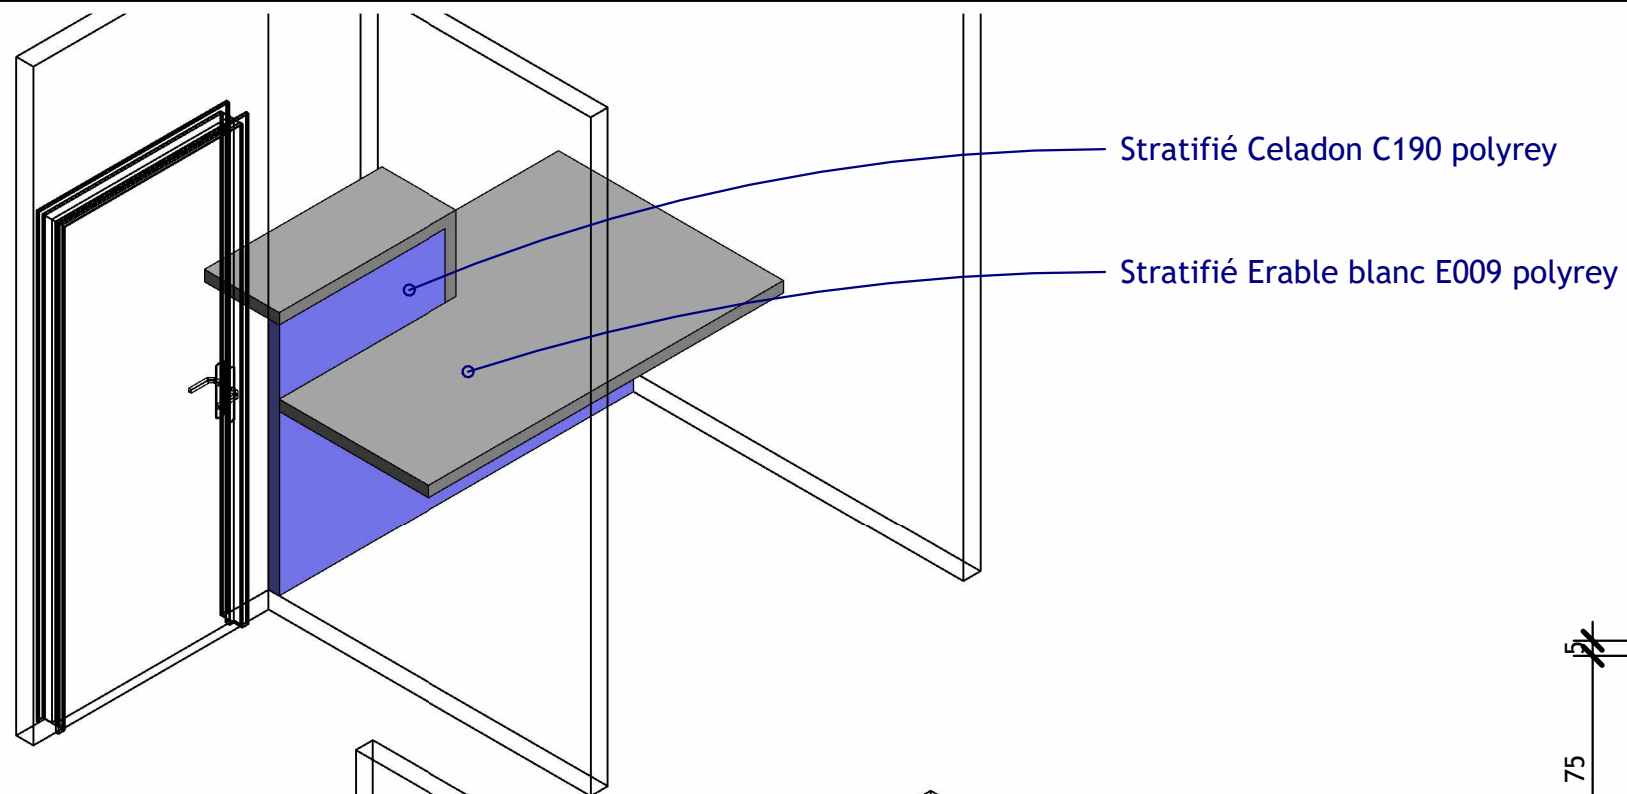


AXO VUE COTE ACCUEIL

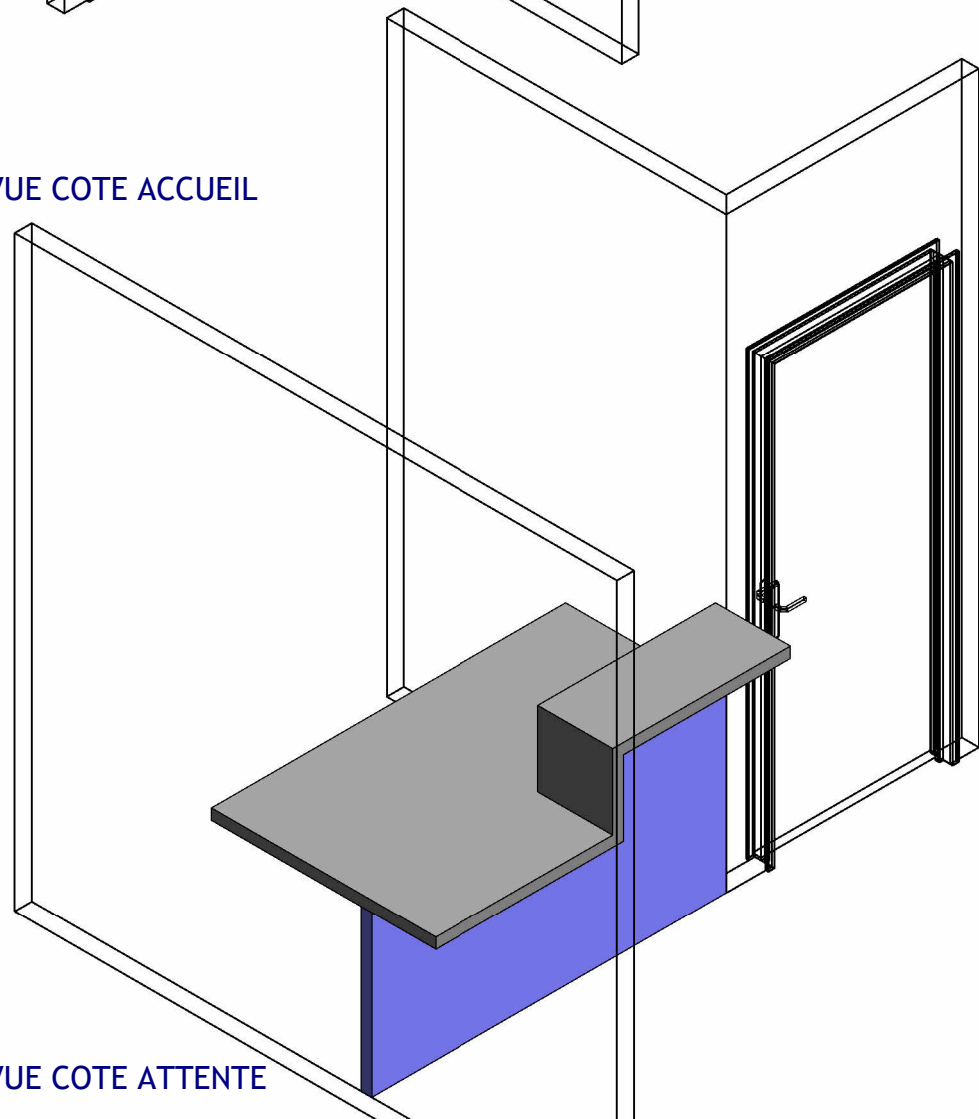

AXO VUE COTE ATTENTE

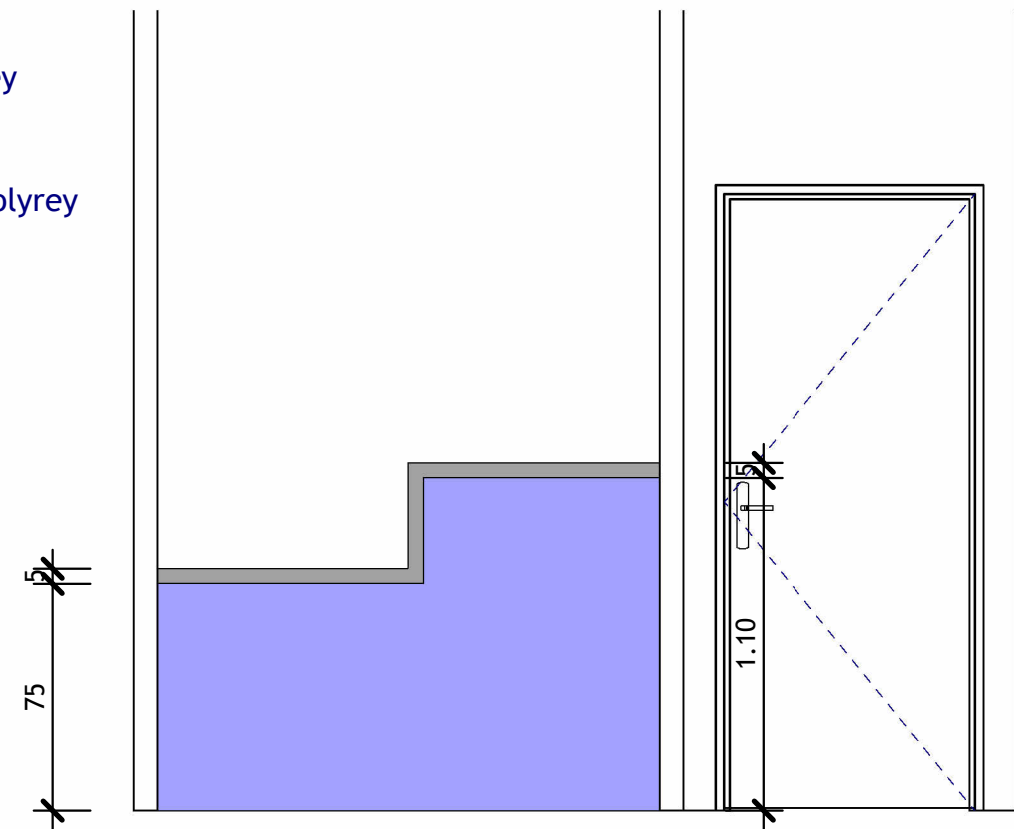

ELEVATION VUE COTE ACCUEIL

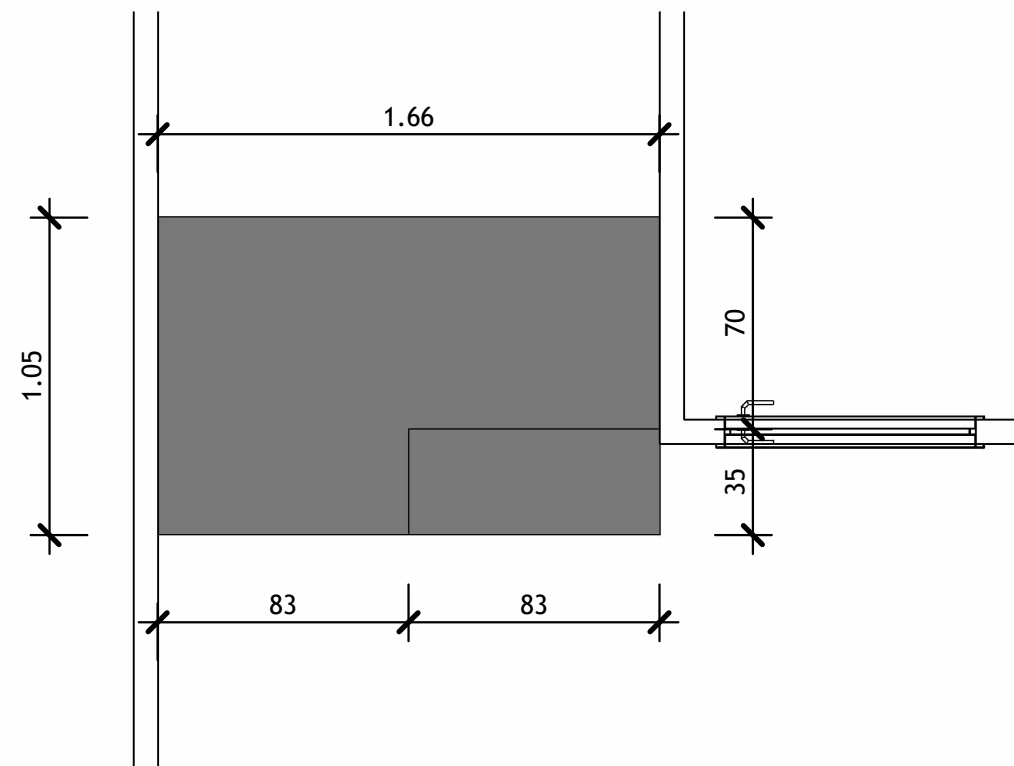

VUE EN PLAN

APHP - RENE MURET
52 Avenue du docteur Schaffner
93270 SEVRAN

URUKV SARL D'ARCHITECTURE
27 RUE DE CHAMBERY
75015 PARIS

N°	Description	Date
A	MAJ APD	20/04/2026
B	MAJ APD	21/04/2026
C	PRO	10/06/2026

CREATION D'UN NOUVEAU SCANNER		BANQUE D'ACCUEIL	
		Numéro du projet	RM01
		Date	18/03/2026
		Dessiné par	SE
		Vérifié par	SE
		PRO 06	
		Echelle	1 : 25