


□ Zone impactée par les travaux

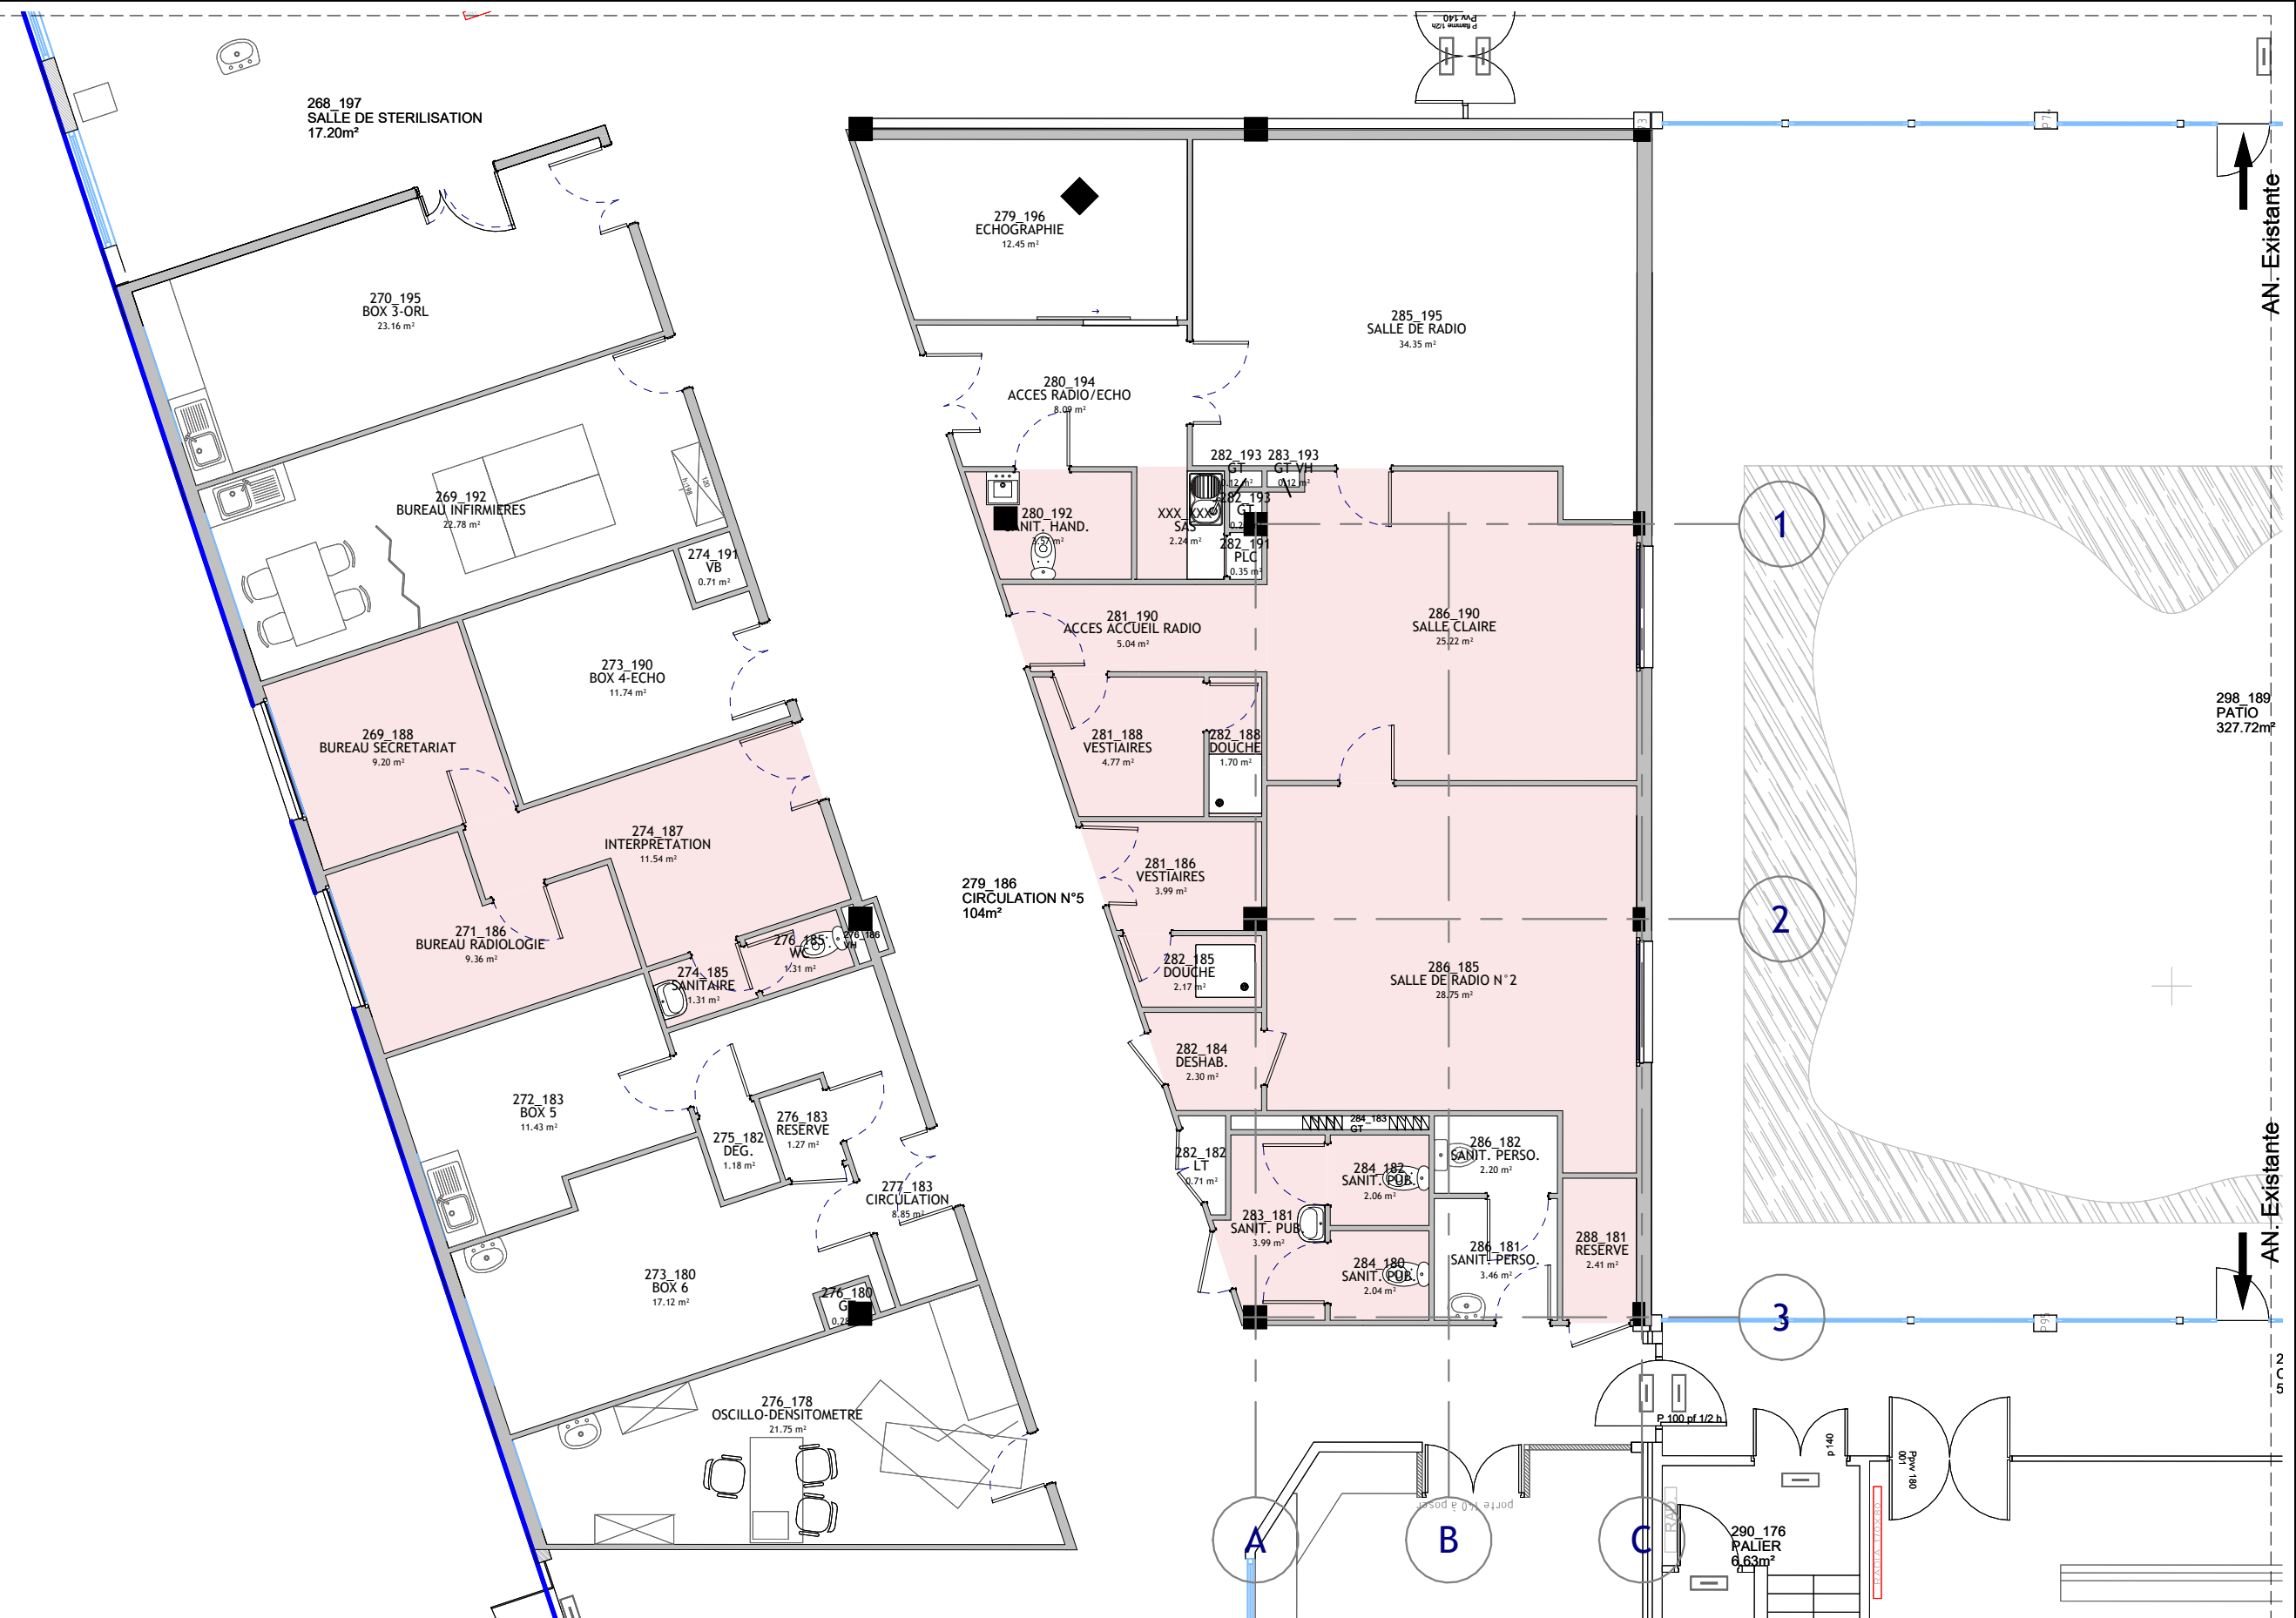

URUKV SARL D'ARCHITECTURE
27 RUE DE CHAMBERY
75015 PARIS

N°	Description	Date
A	MAJ APD	20/04/2020
B	MAJ APD	21/04/2020
C	PRO	10/06/2020

CREATION D'UN NOUVEAU SCANNER

PLAN DES EXISTANTS

Numéro du projet		PRO 00
Date	18/03/2026	
Dessiné par	SE	
Vérifié par	SE	
		Echelle 1 : 100