


Repérage des plafonds

- Plafonds type 1
- Plafonds type 2
- Plafonds type 3

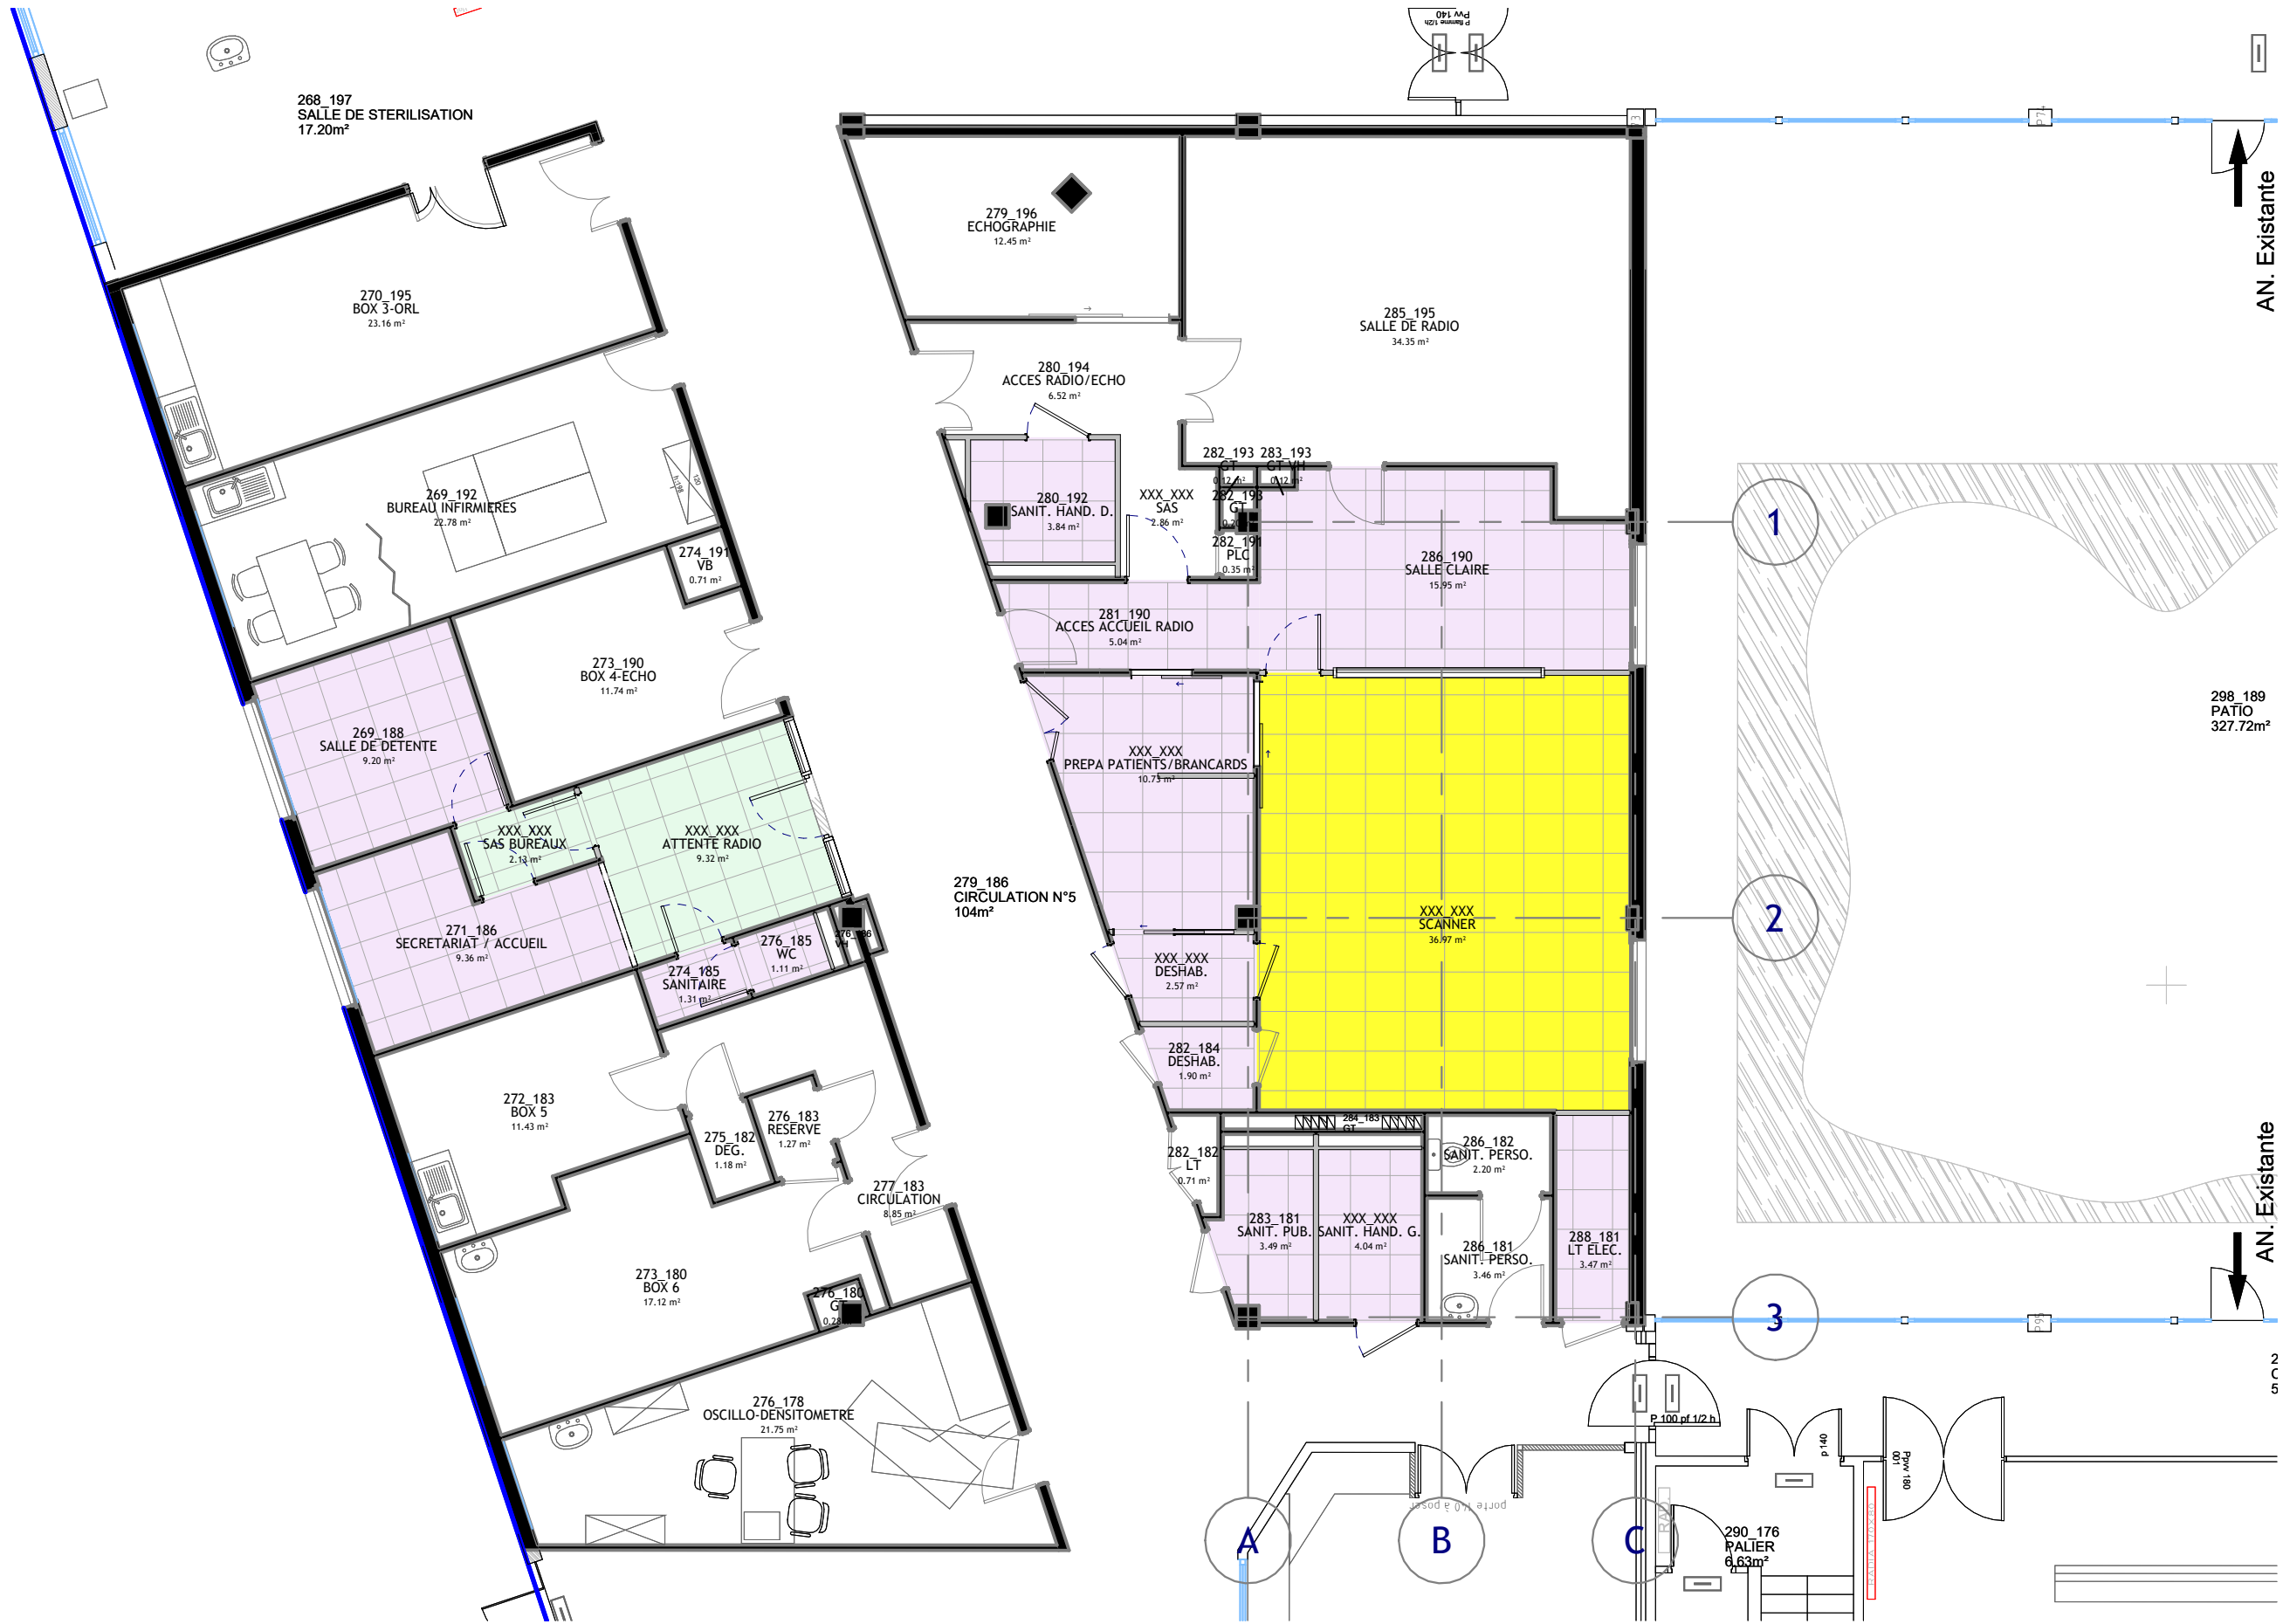

APHP - RENE MURET
52 Avenue du docteur Schaffner
93270 SEVRAN

URUKV SARL D'ARCHITECTURE
27 RUE DE CHAMBERY
75015 PARIS

N°	Description	Date
A	MAJ APD	20/04/2026
B	MAJ APD	21/04/2026
C	PRO	10/06/2026

CREATION D'UN
NOUVEAU SCANNER

PLAN DES PLAFONDS

Numéro du projet	RM01
Date	18/03/2026
Dessiné par	SE
Vérifié par	SE

PRO 04

Echelle 1 : 100