


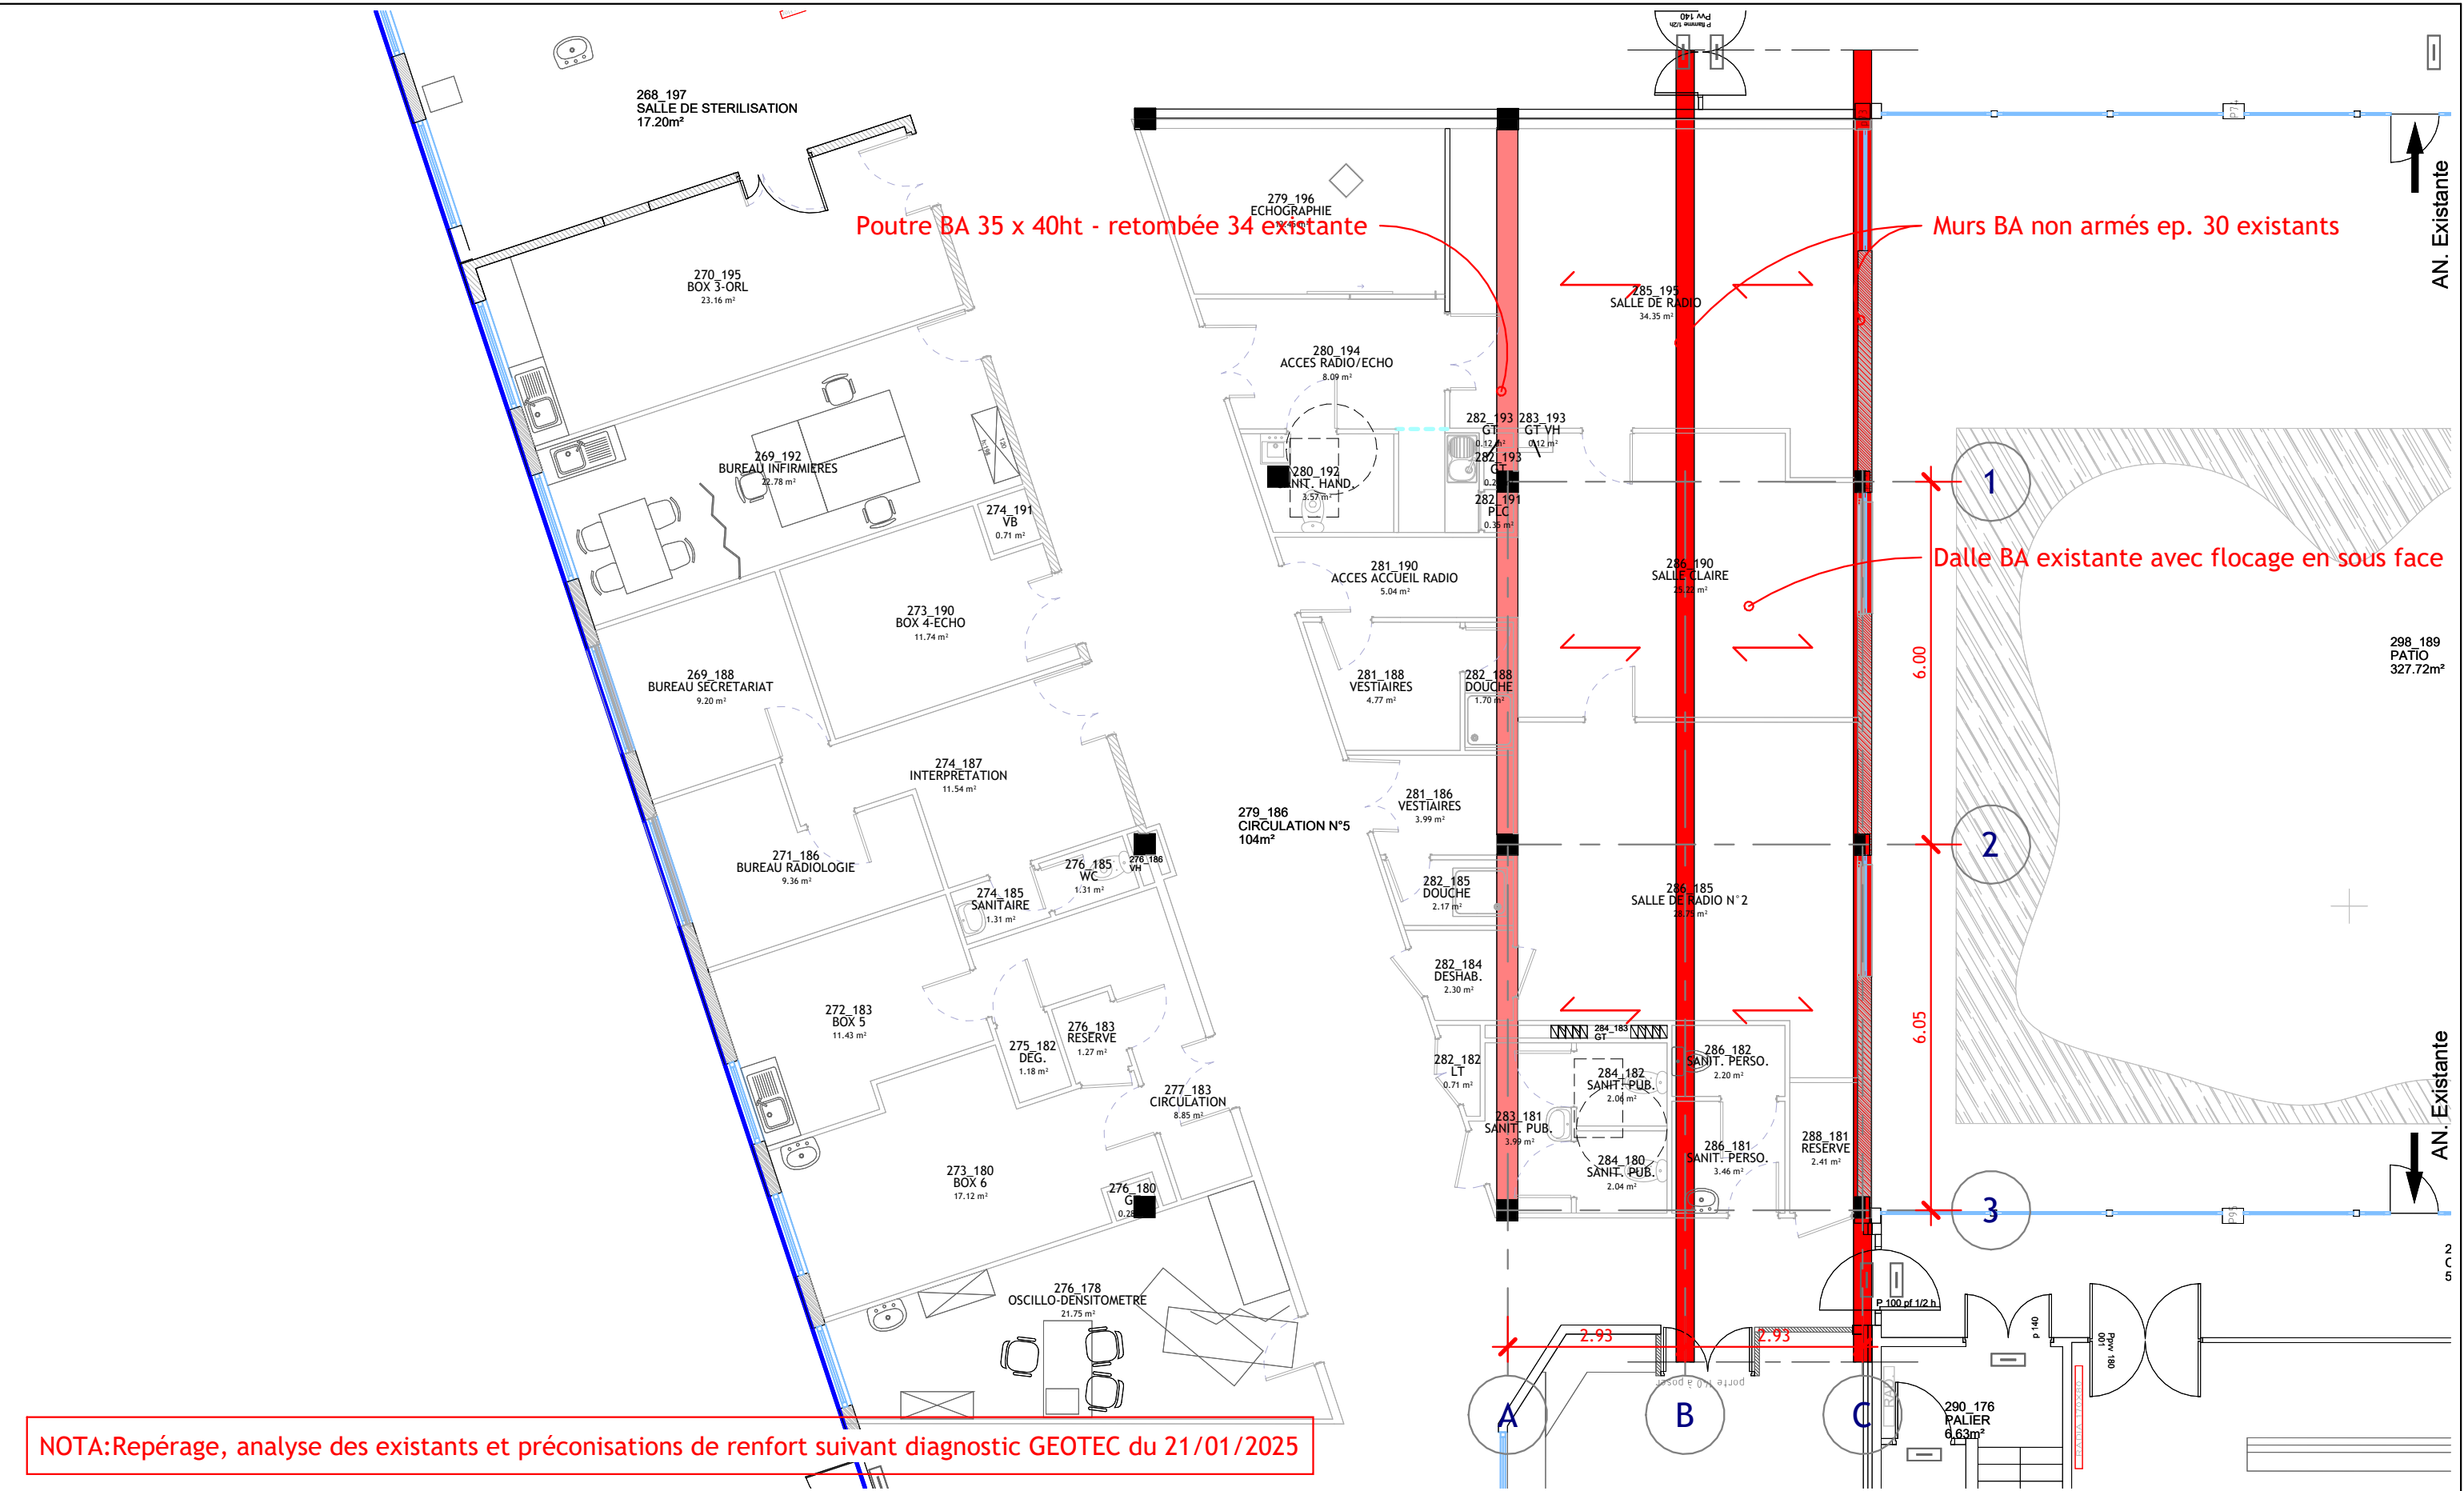

NOTA: Repérage, analyse des existants et préconisations de renfort suivant diagnostic GEOTEC du 21/01/2025

APHP - RENE MURET
52 Avenue du docteur Schaffner
93270 SEVRAN

URUKV SARL D'ARCHITECTURE
27 RUE DE CHAMBERY
75015 PARIS

N°	Description	Date
A	MAJ APD	20/04/2026
B	MAJ APD	21/04/2026
C	PRO	10/06/2026

CREATION D'UN
NOUVEAU SCANNER

PRINCIPES STRUCTURELS PHT VS - EXISTANT		
Numéro du projet	RM01	PRO 10
Date	18/03/2026	
Dessiné par	SE	
Vérifié par	SE	
		Echelle 1 : 100