


EMPRISE TRAVAUX

- Zone impactée par les travaux
- Protections murales

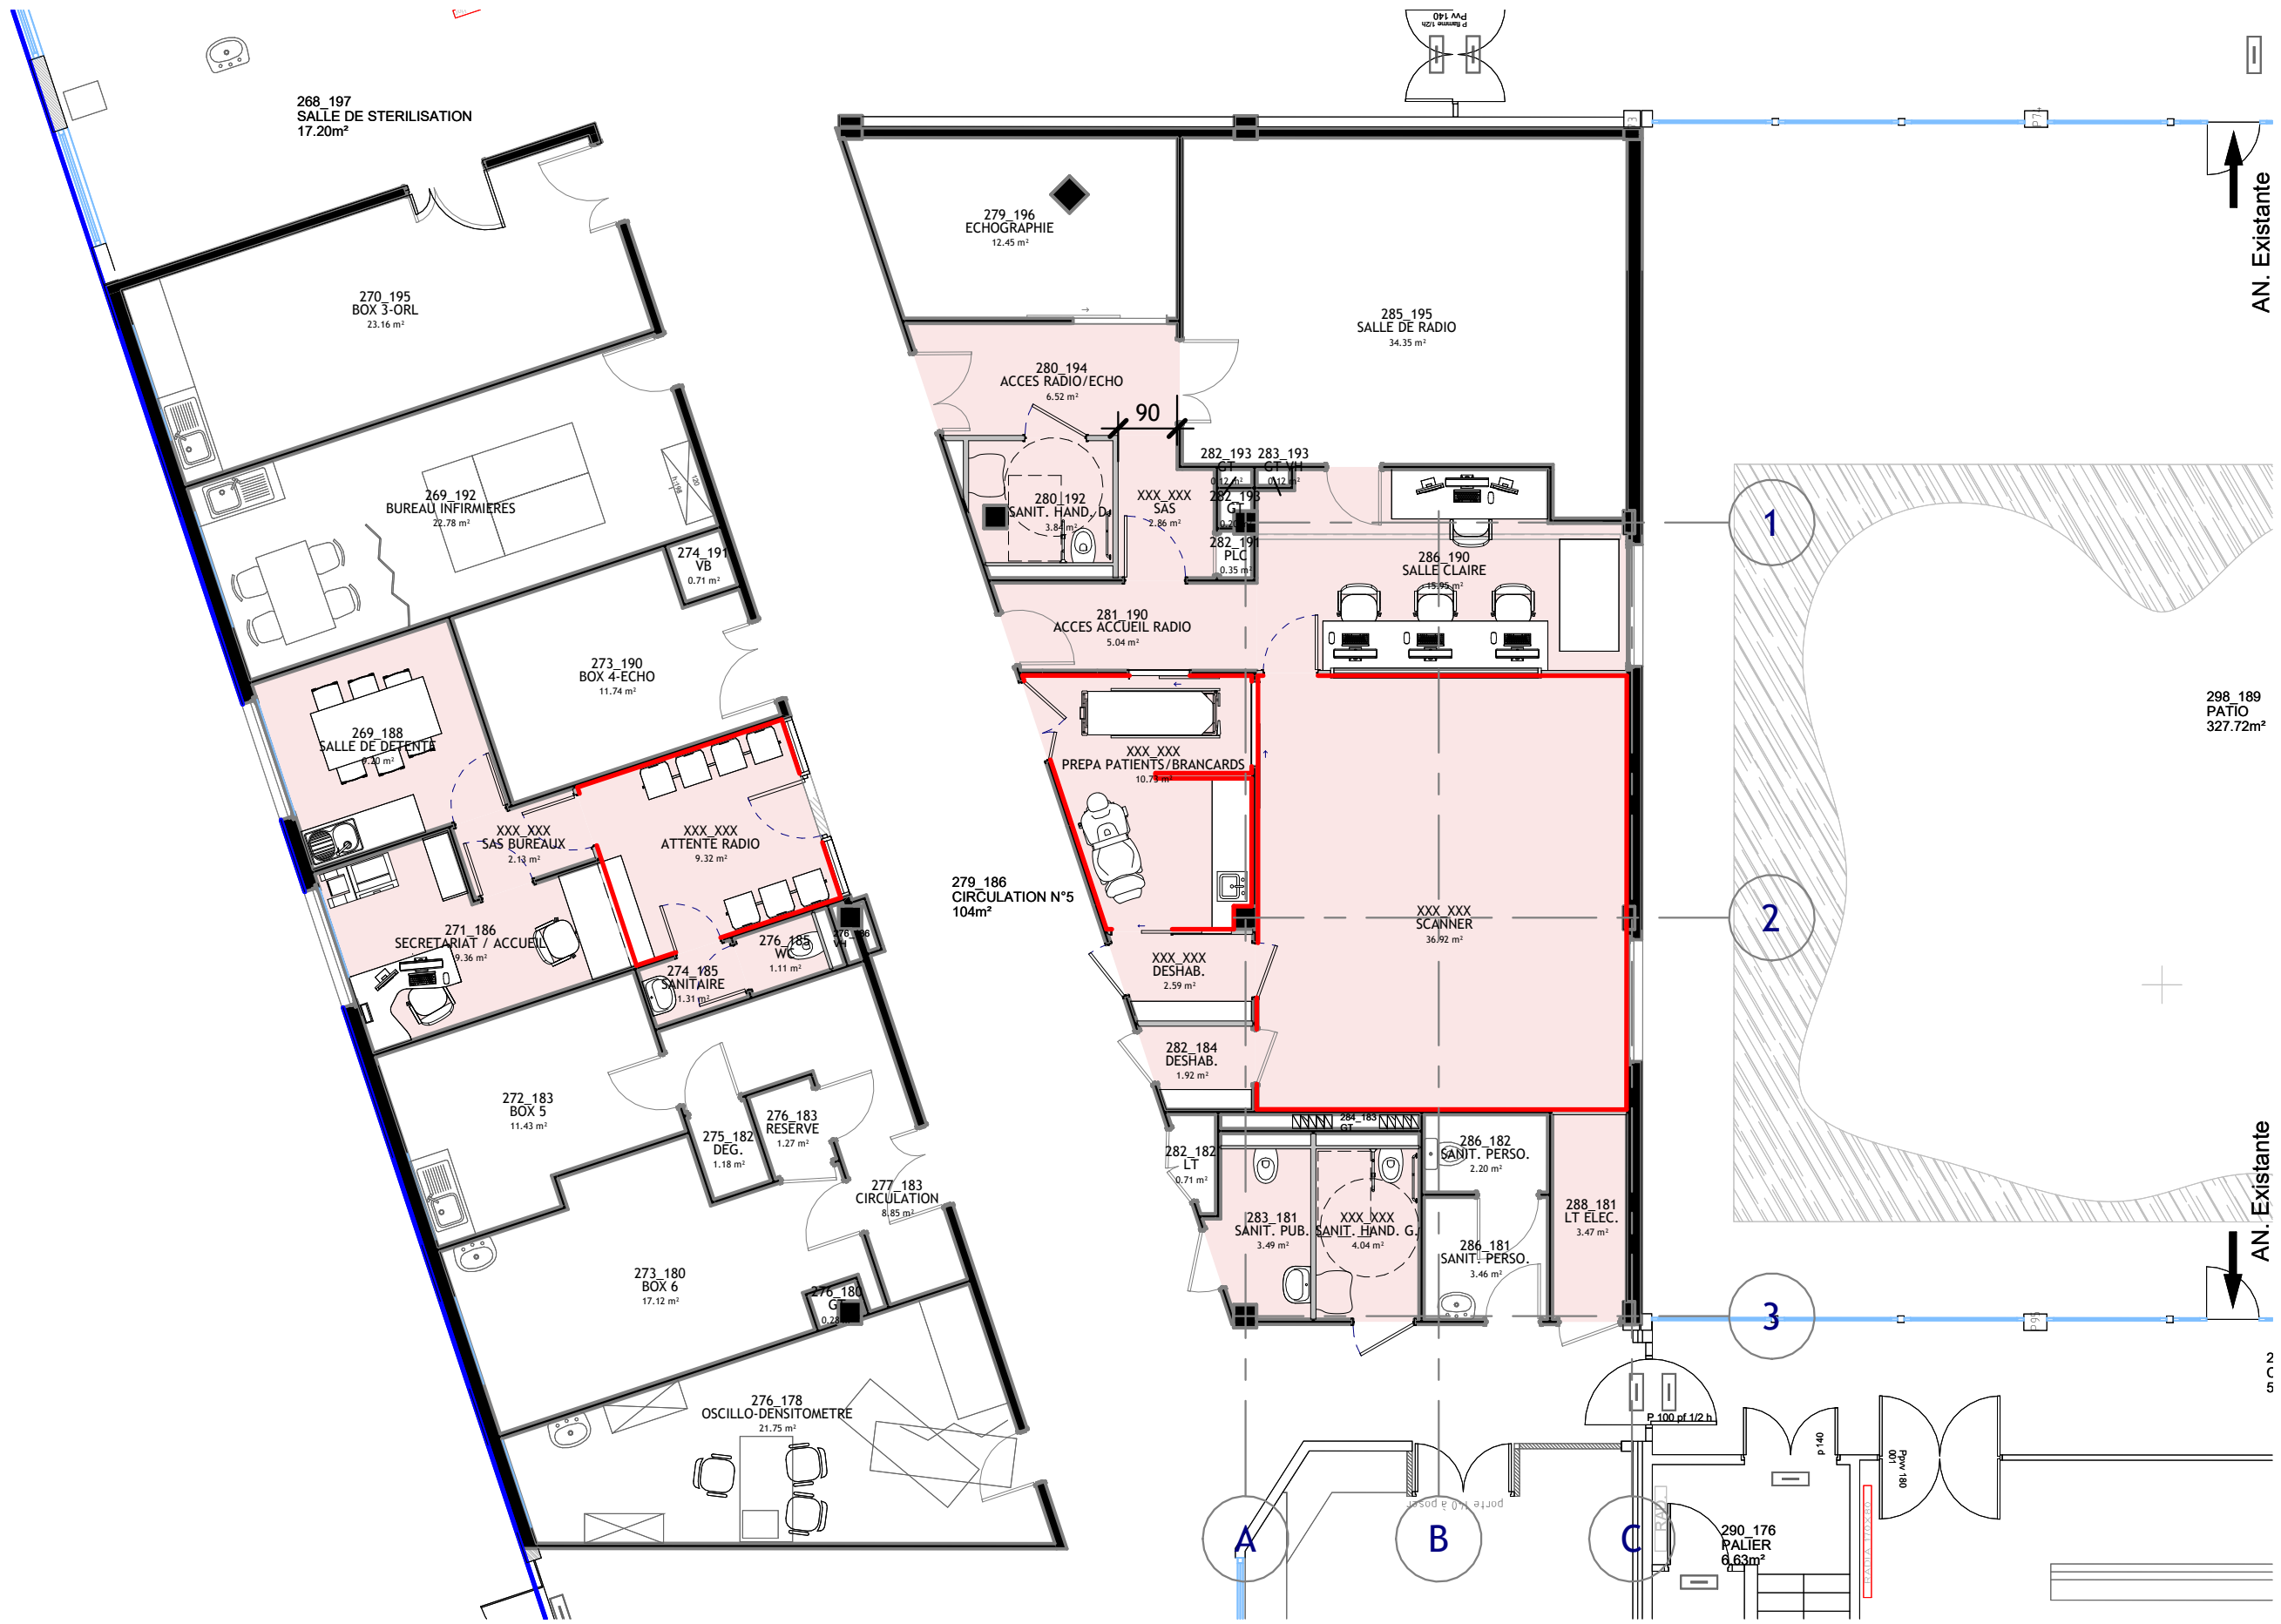

APHP - RENE MURET
52 Avenue du docteur Schaffner
93270 SEVRAN

URUKV SARL D'ARCHITECTURE
27 RUE DE CHAMBERY
75015 PARIS

N°	Description	Date
A	MAJ APD	20/04/2026
B	MAJ APD	21/04/2026
C	PRO	10/06/2026
D	Ajout PRO07	24/06/2026

CREATION D'UN
NOUVEAU SCANNER

REPERAGE DES PROTECTIONS
MURALES

Numéro du projet	RM01	PRO 07
Date	18/03/2026	
Dessiné par	SE	
Vérifié par	SE	
Echelle		1 : 100