


LEGENDE

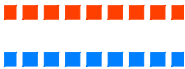


Réseaux de ventilation




Bouche de soufflage




Bouche de reprise

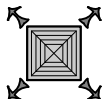


Diffuseur de soufflage

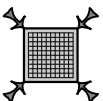

Grille de reprise

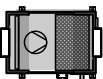

Unité extérieur - Gainable

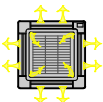

Unité extérieur - Cassette existante conservée



Liaison frigo



Radiateur existant conservé

Point d'alimentation plomberie



- Eau froide



- Eau chaude



- EU



- EV

Repère équipements plomberie



- Evier




- Lave-main



- WC suspendu



- WC suspendu PMR

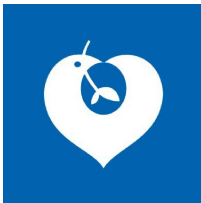

Directeur des Travaux  
et de la Maintenance Technique

Jacques SULBERT  
Tél. 01.48.95.57.40  
e-Mail : jacques.sulbert@aphp.fr

Maitre d'Ouvrage (MOA) :

AP/HP - H.U.P.S.S.D.  
Avicenne / Verdier / Muret  
125, Rue de Stalingrad  
93 009 BOBIGNY  
Taous TAMAZIRT  
taous.tamazirt@aphp.fr

BE Techniques :

EXAEQUO INGENIERIE  
455 rue des Filatiers  
62223 ANZIN-SAINT-AUBIN

Architecte :

URUK V  
27 rue de Chambéry  
75015 PARIS

Economiste :

EVTB  
124 Rue de Picpus  
75012 PARIS

Bureau de Contrôle :

CSPS :

HÔPITAL RENE-MURET

Opération


Création d'un scanner

LOT CVC

PRO

TNV

Carnet de plans CVC - PB

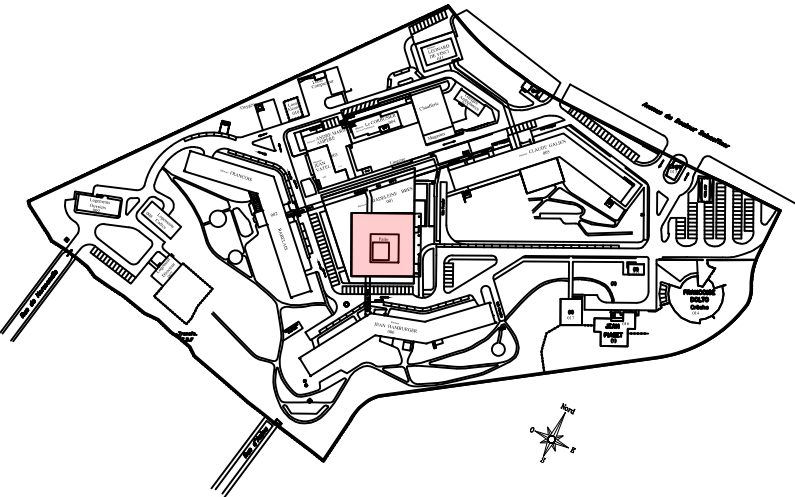

Echelle

1/100

Remarques

Date de création

JUIN 2026

Date de modification


JUIN 2026



| MOA | BAT  | EMET | PHASE | LOT | NIV | LEX | NUM | IND | NOM |
|-----|------|------|-------|-----|-----|-----|-----|-----|-----|
| RM  | BRES | EXQ  | PRO   | CVC | TNV | PLN | -   | 0   |     |

NOM DU FICHIER INFORMATIQUE :

|     |          |                    |
|-----|----------|--------------------|
|     |          |                    |
|     |          |                    |
|     |          |                    |
|     |          |                    |
| 0   | 12/06/26 | Première diffusion |
| IND | Date     | Modifications      |

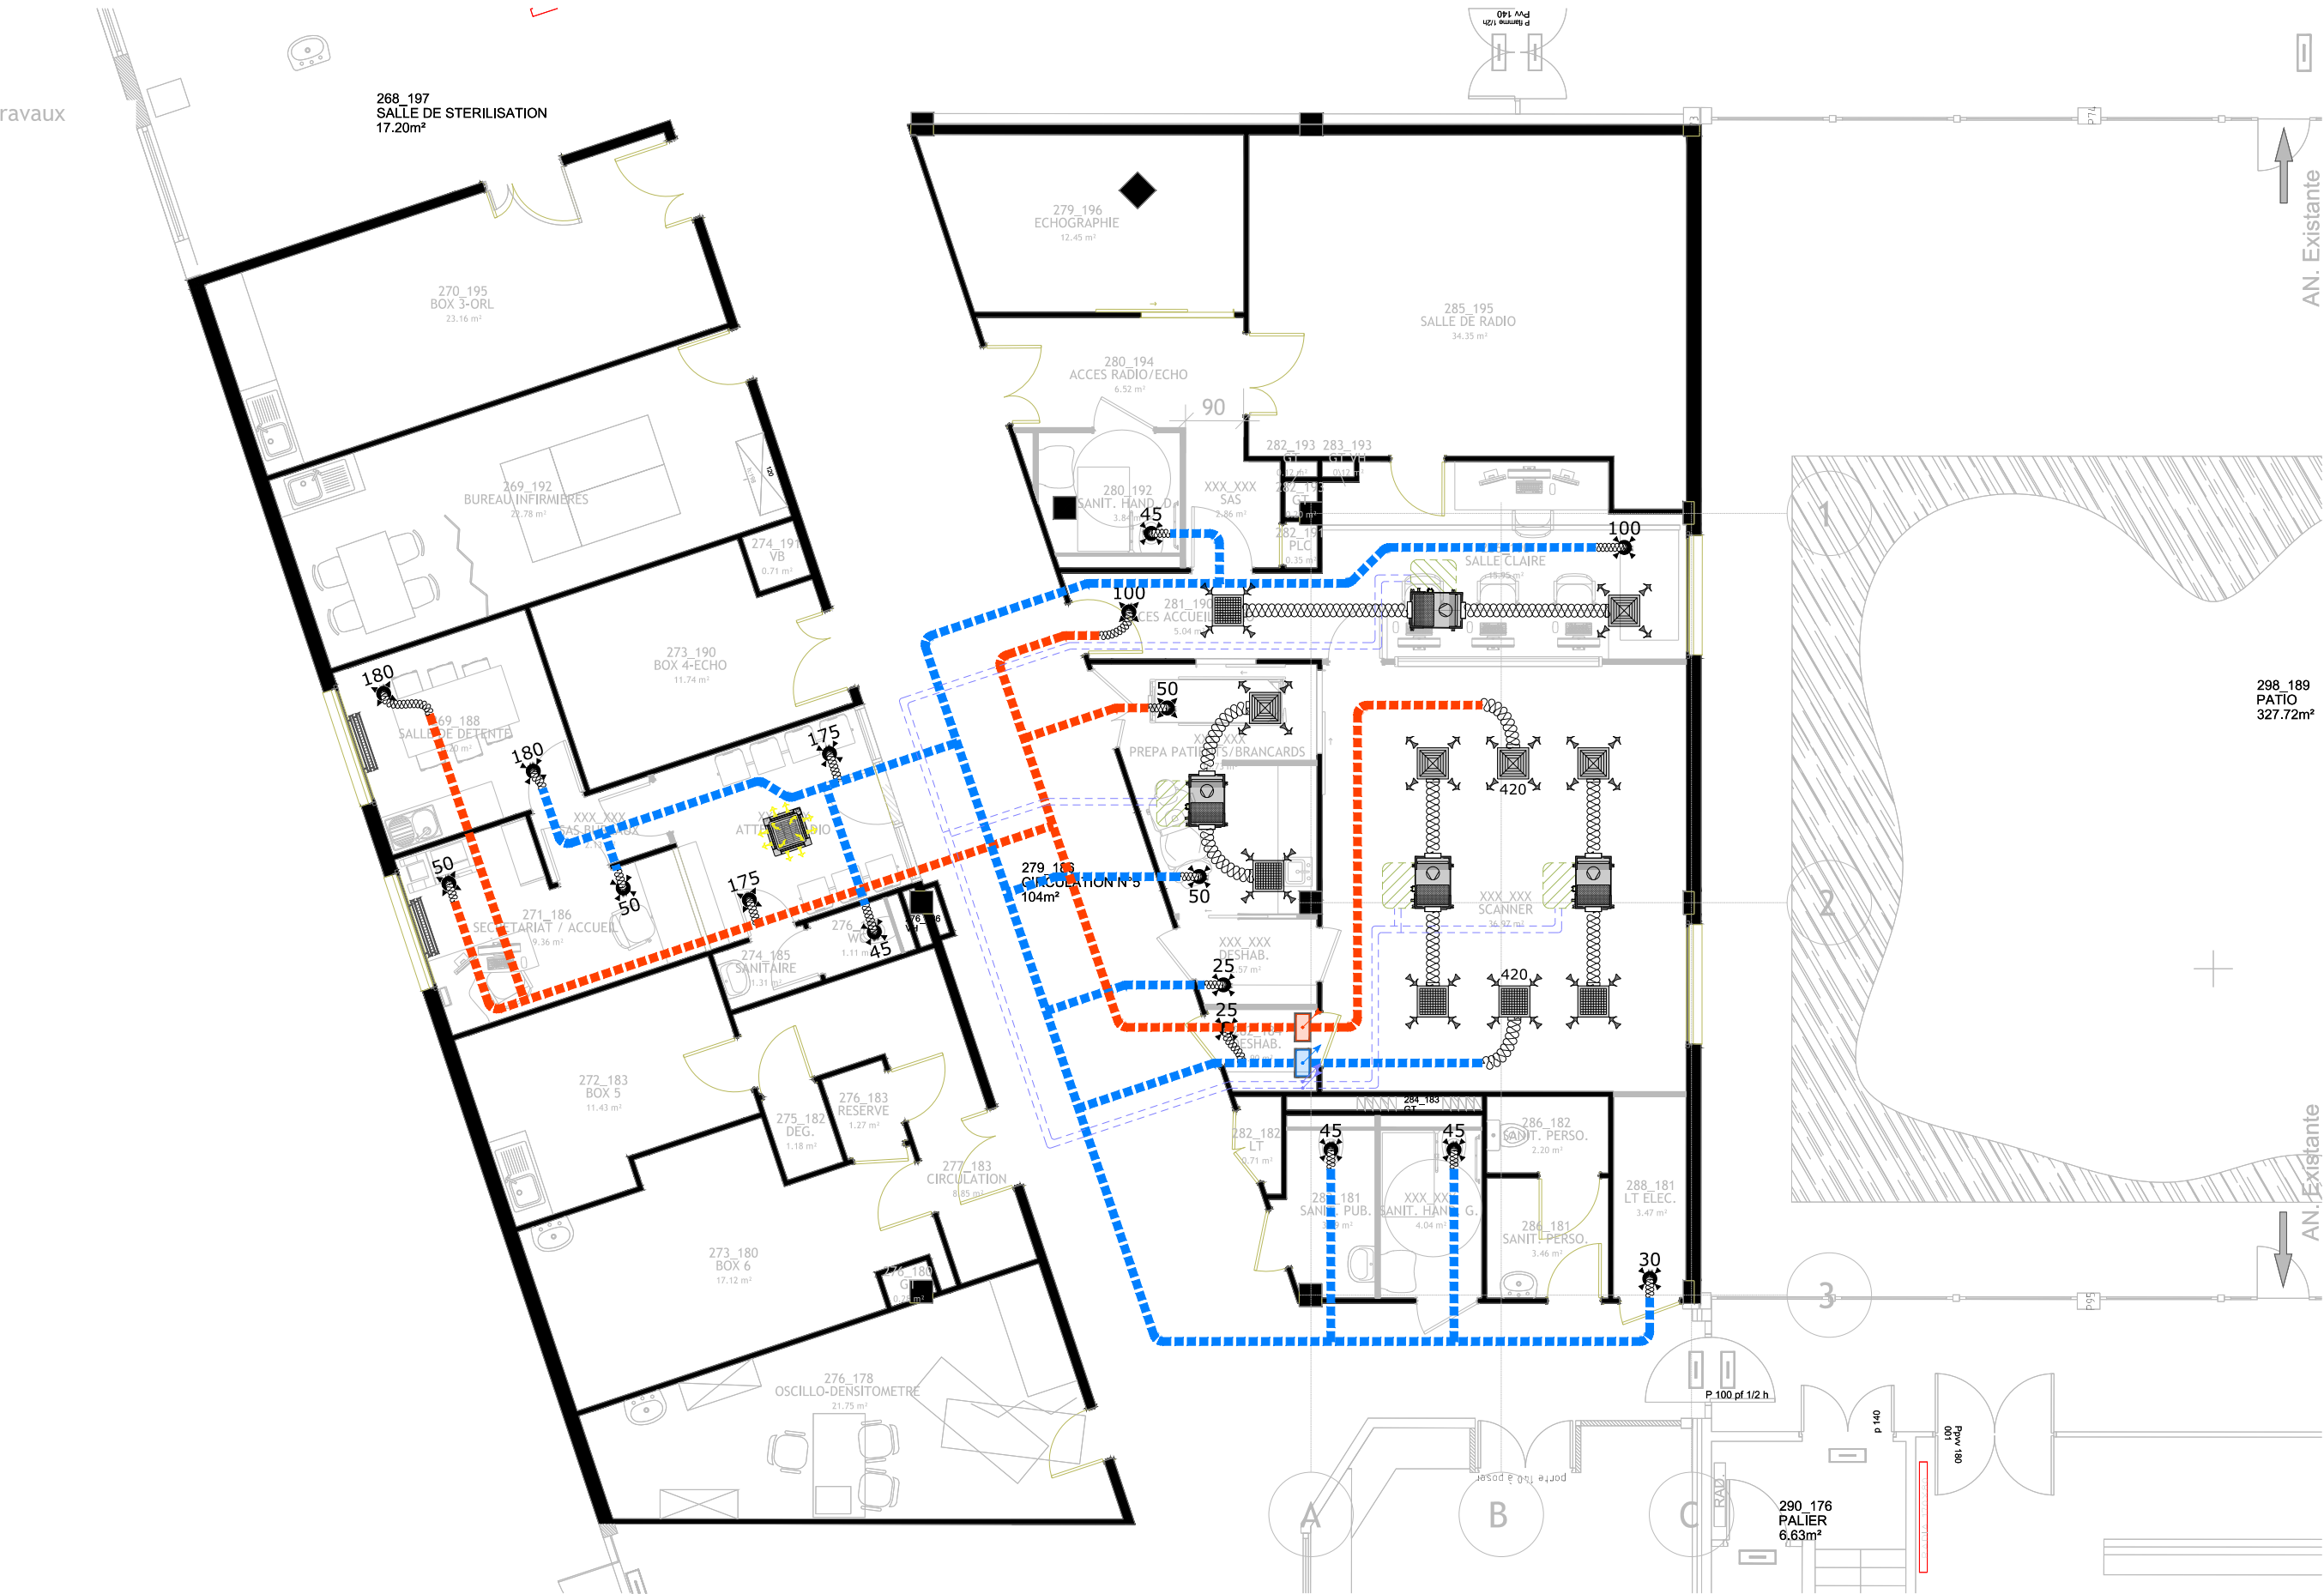



| MOA   | BAT  | EMET | PHASE | LOT | NIV |
|-------|------|------|-------|-----|-----|
| RM    | BRES | EXAE | PRO   | CVC | R+1 |
| ECH   | LEX  | NUM  | CRE   | MOD | IND |
| 1/100 | PLN  | -    | -     | -   | 0   |

