
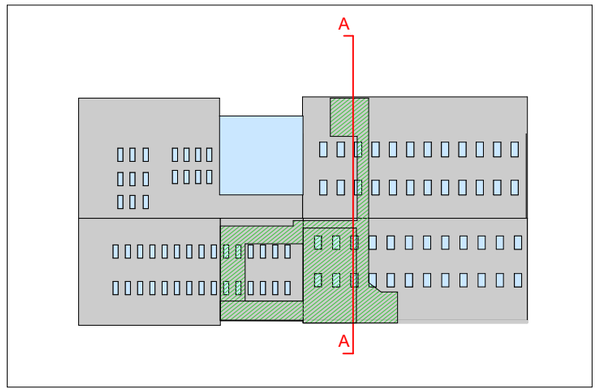


Limite propriété

BAT 023

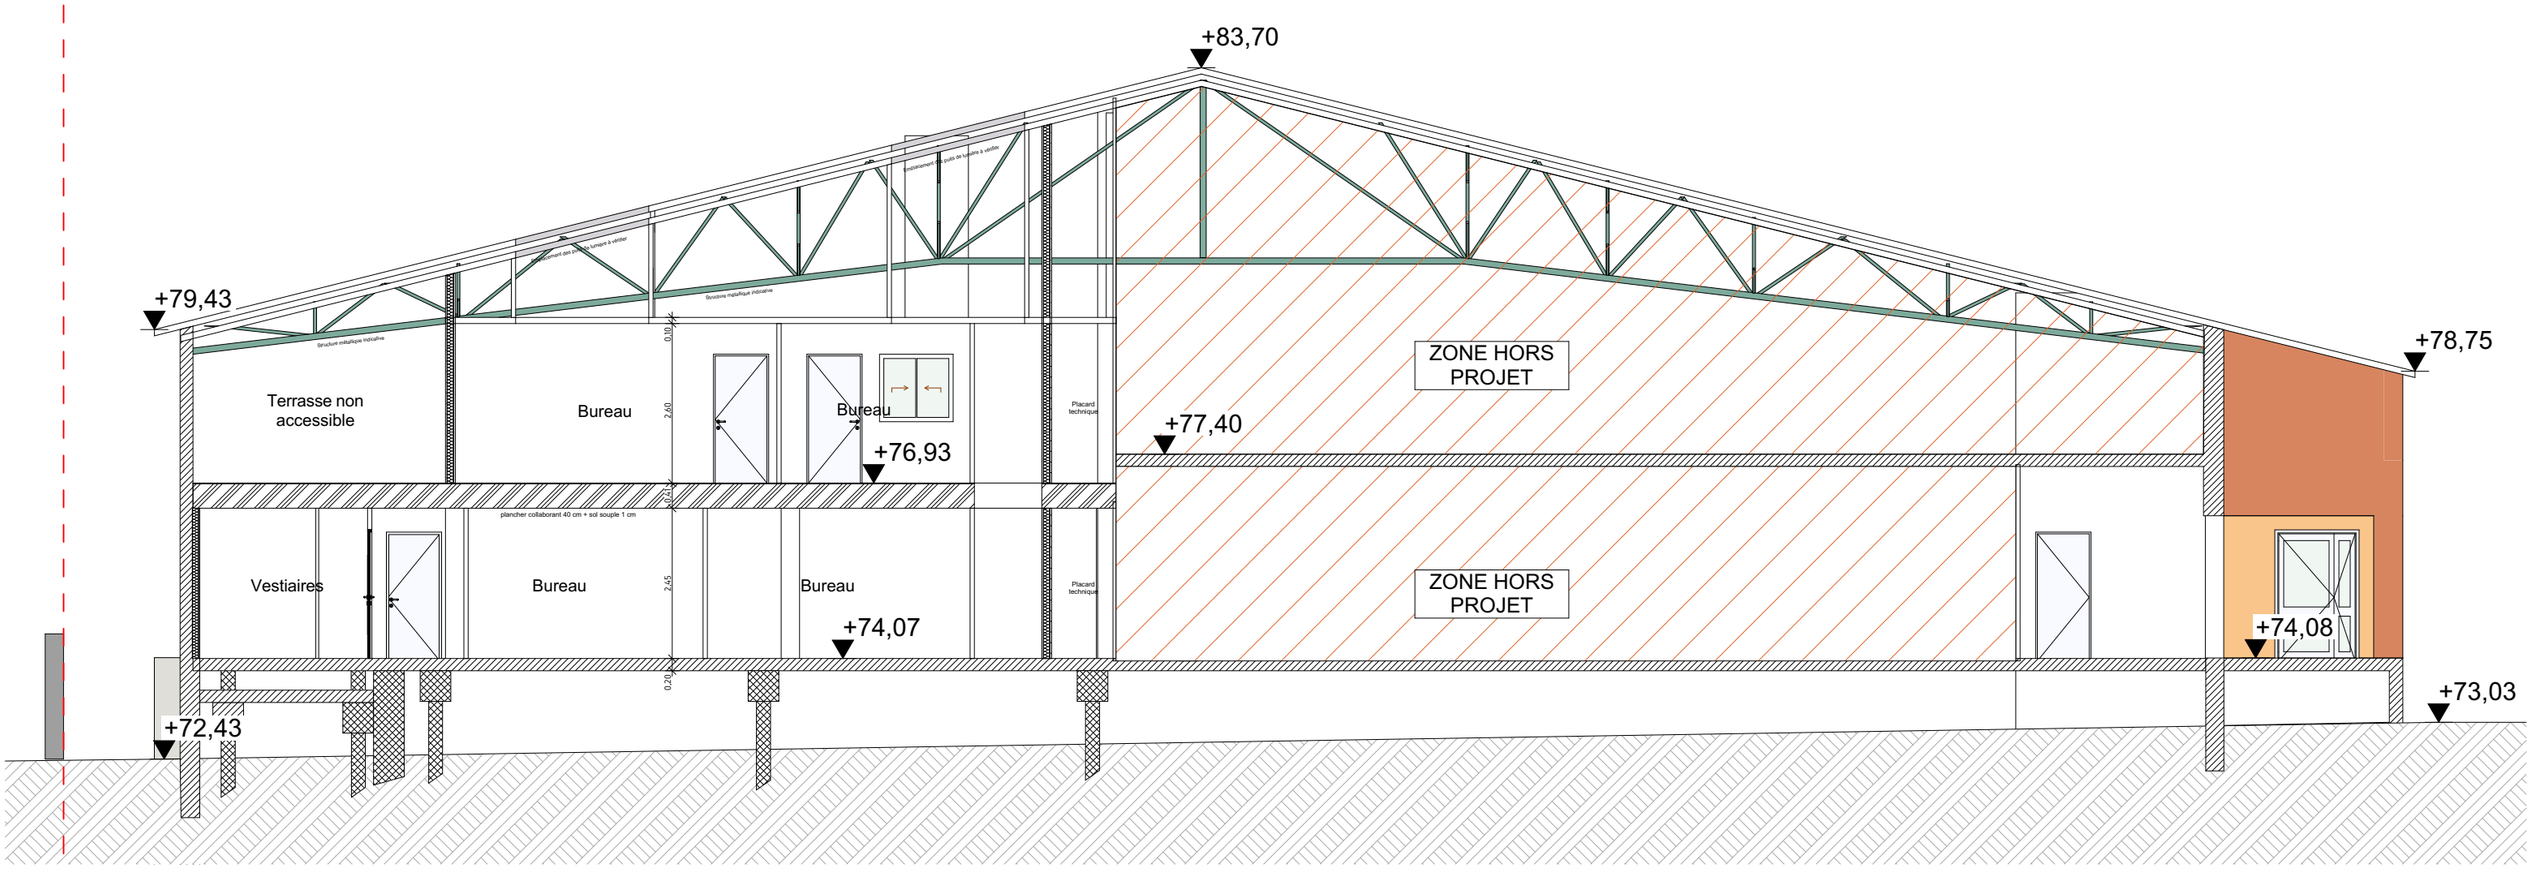

COUPE AA - 1/100

Réf.: \\mcarchitecte\production\AFFAIRES\25140_EDEIS CETSEO\03-Plans\04-DCE\25140_EDEIS CETSEO_DCE_26062026.bpn

Maître d'ouvrage	Identification et nature de l'opération	Architecte	N°aff. 25140	DOSSIER DCE	
MINISTÈRE DES ARMÉES *Liberté Égalité Fraternité* USID de MARSEILLE 111 Avenue de la Corse 13007 MARSEILLE Ministère des Armées 111 Avenue de la Corse 13007 Marseille	CREATION DES BUREAUX DANS IMMEUBLE EXISTANT 302 Chemin de Sainte Marthe 13014 Marseille	22 rue Montgrand - 13006 Marseille Tel : 04 91 72 29 88 MCA	Chef de projet: HC Visa: MCAL 29/06/2026 Date	COUPE AA	Visa / Echelle 1:100

25140	A3	DCE	HC	MCA	ARCH		0023		0	
Projet	Type	Phase	Auteur	Emetteur	Discipline	Zone	Bâtiment	Niveau	Indice	N° d'ordre