
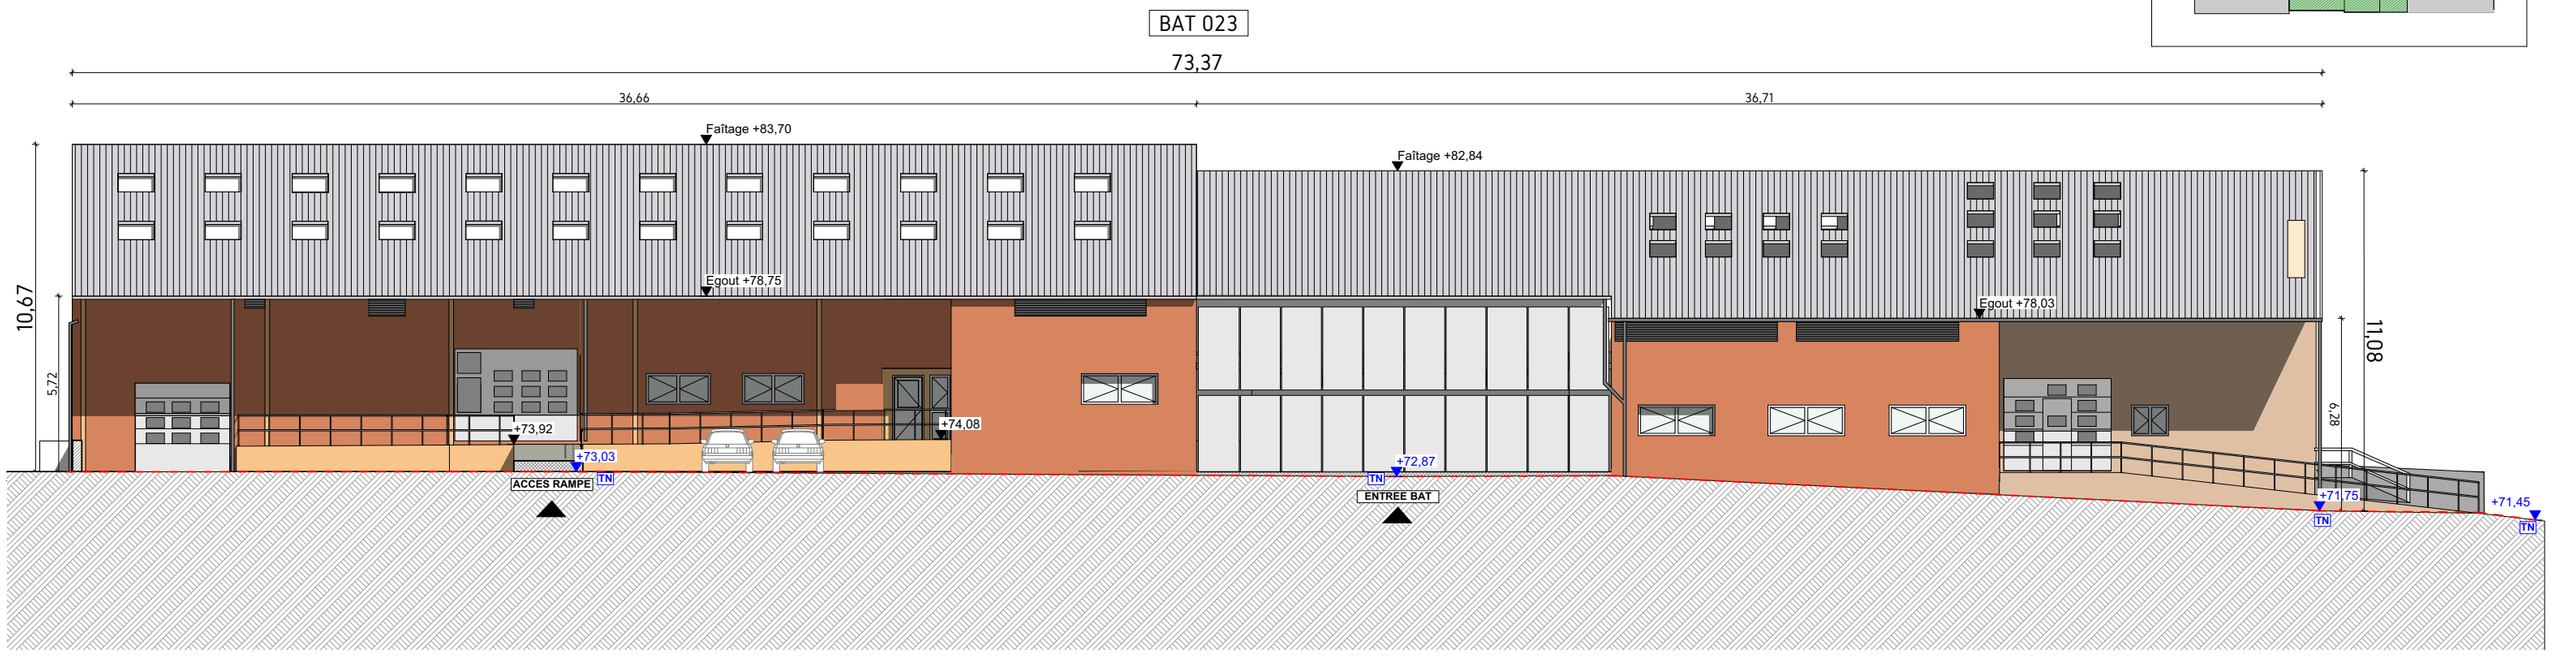



FACADE NORD - ETAT ACTUEL - 1/200

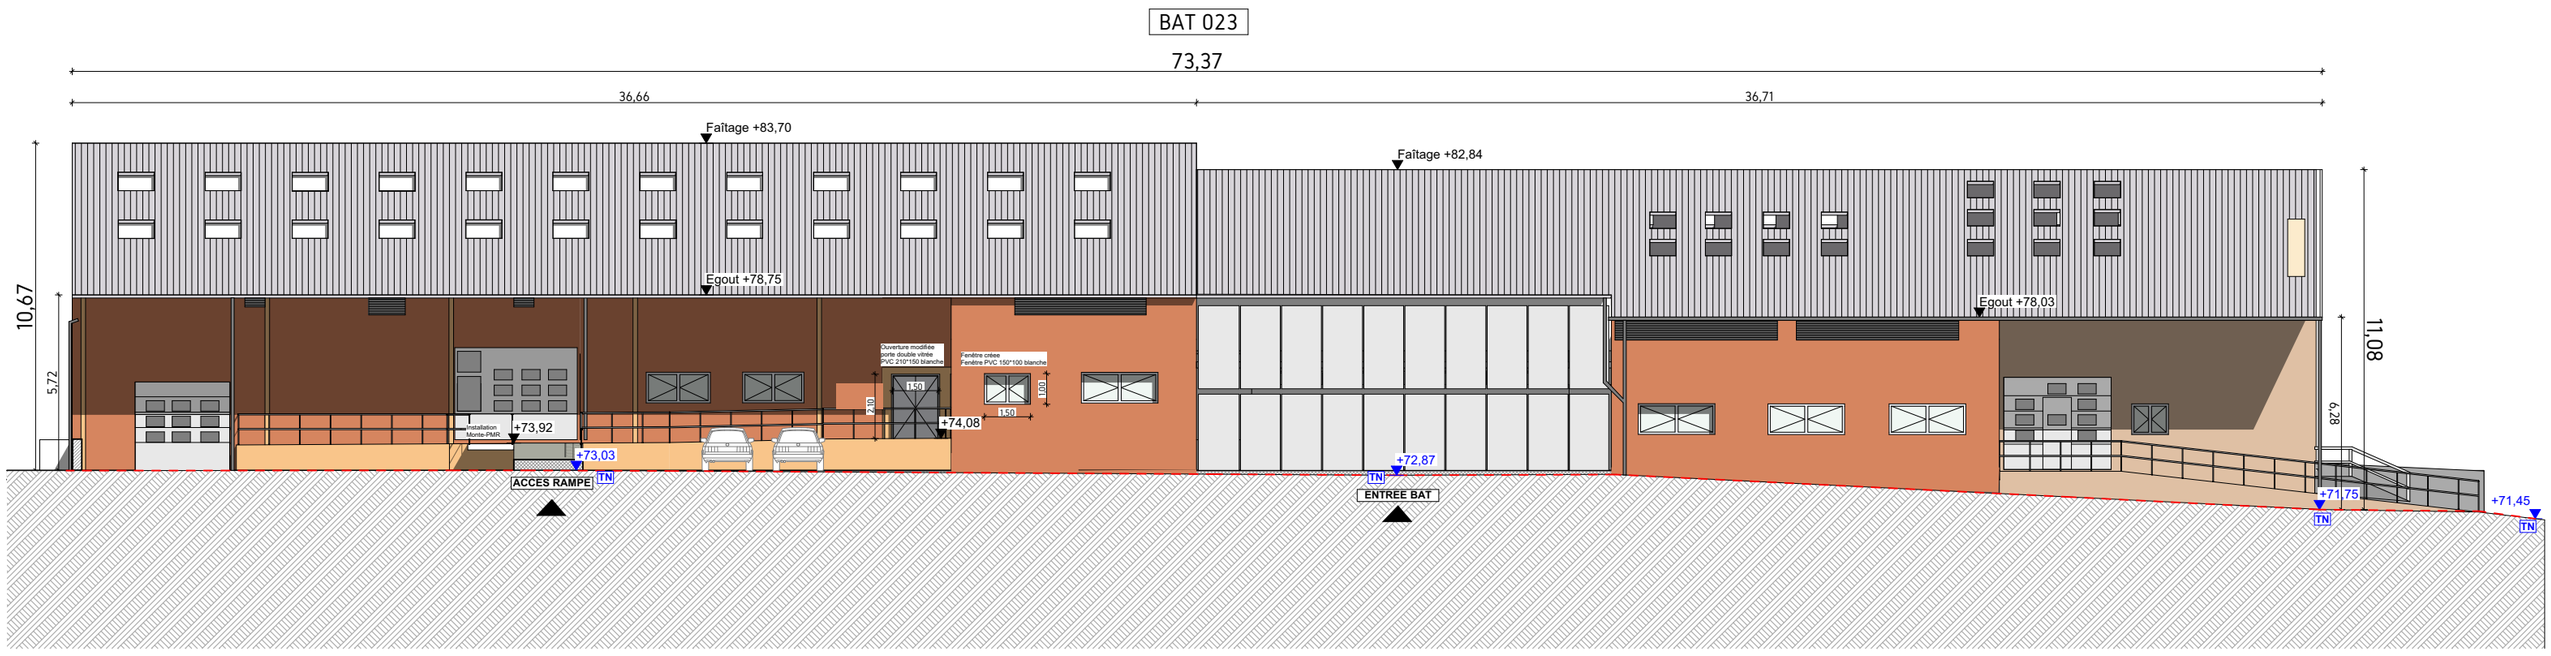


FACADE NORD - ETAT FUTUR - 1/200

Réf. : \\mcarchitecte\production\AFFAIRES\25140_EDEIS CETSEO\03-Plans\04-DCE\25140_EDEIS CETSEO_DCE_26062026.bpn

| Maître d'ouvrage | Identification et nature de l'opération | Architecte | N°aff. 25140 | DOSSIER DCE | Visa | Echelle |
|---|---|---|---|---|---|---|
| MINISTÈRE DES ARMÉES<br>Liberté<br>Égalité<br>Fraternité<br>USID de MARSEILLE<br>111 Avenue de la Corse 13007 MARSEILLE<br>Ministère des Armées<br>111 Avenue de la Corse<br>13007 Marseille | CREATION DES BUREAUX DANS IMMEUBLE EXISTANT<br>302 Chemin de Sainte Marthe<br>13014 Marseille | 22 rue Montgrand - 13006 Marseille<br>Tel : 04 91 72 29 88<br>MCA | Chef de projet: HC<br>Visa: MCAL<br>29/06/2026<br>Date | FACADE NORD | | 1:200 |

| 25140 | A3 | DCE | HC | MCA | ARCH | | 0023 | | 0 | |
|---|---|---|---|---|---|---|---|---|---|---|
| Projet | Type | Phase | Auteur | Emetteur | Discipline | Zone | Bâtiment | Niveau | Indice | N° d'ordre |