



BAT 023

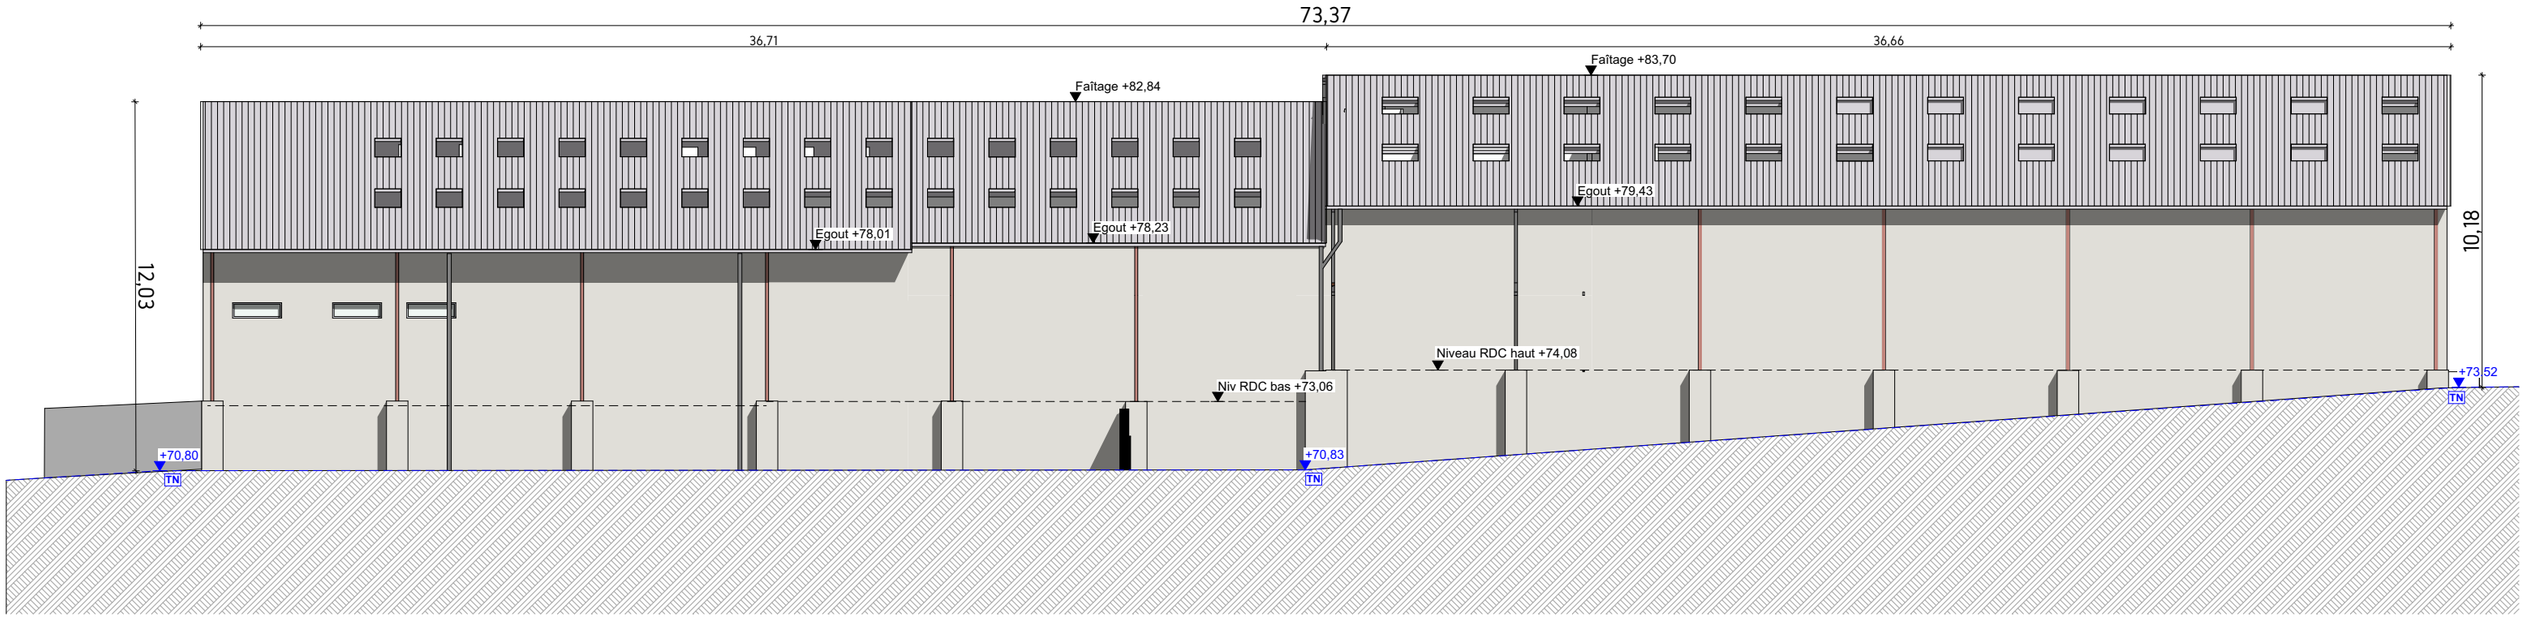

FACADE NORD - ETAT ACTUEL - 1/200

BAT 023

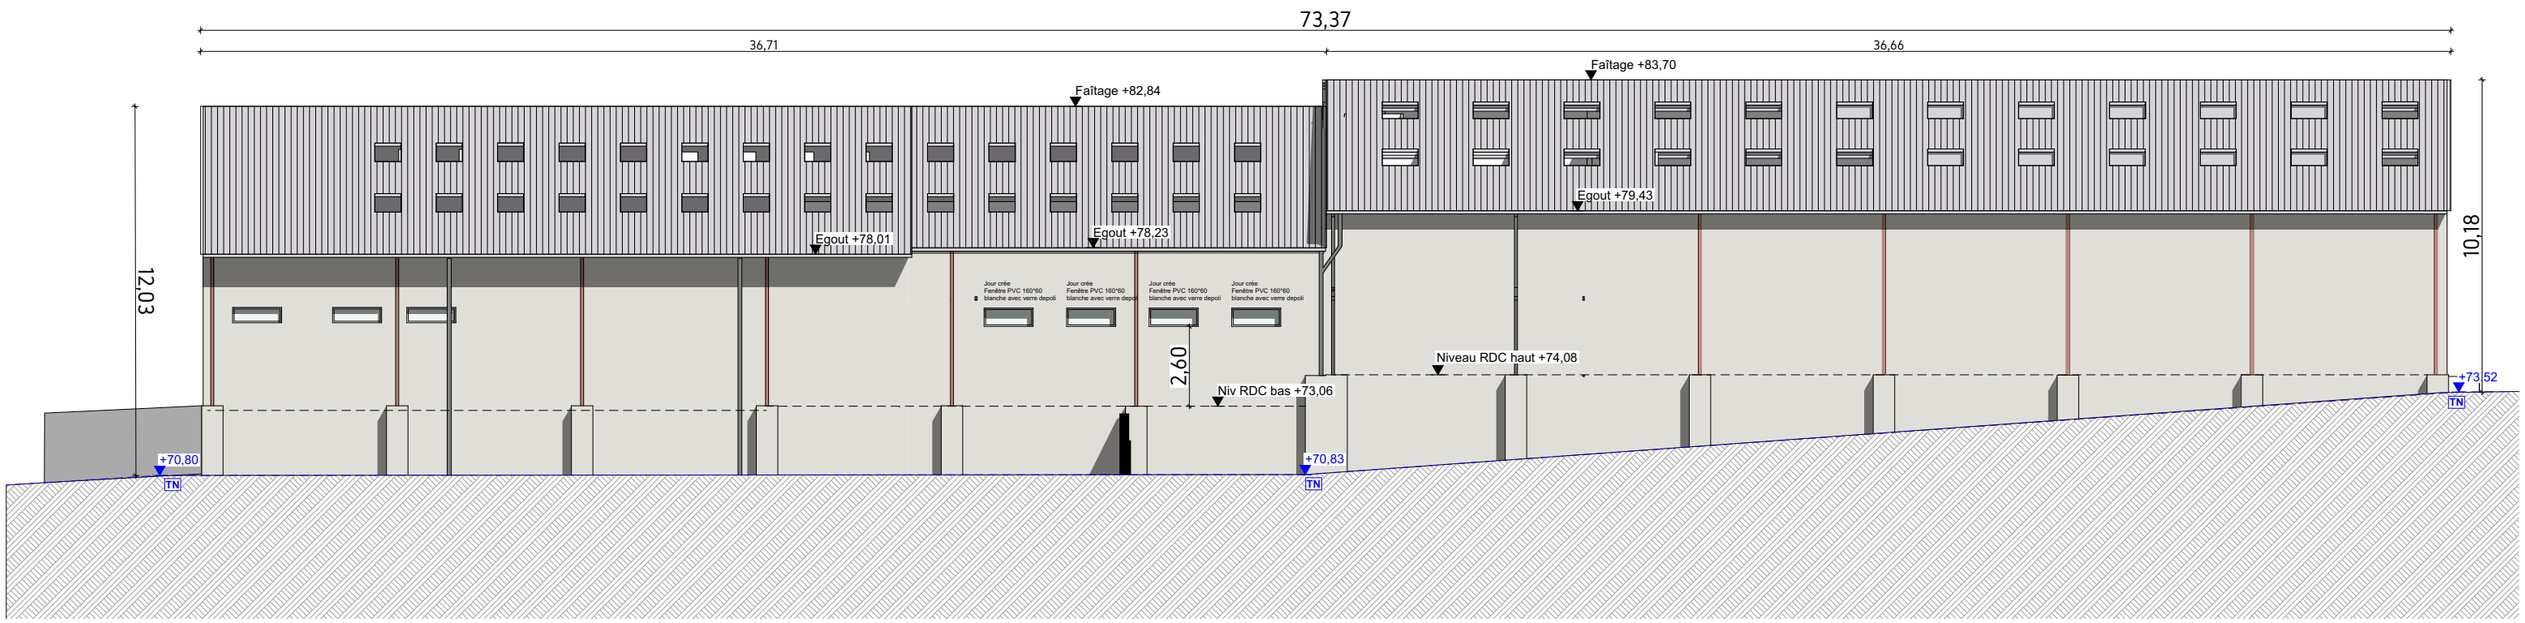

FACADE NORD - ETAT FUTUR - 1/200

Ref. : \\mcarchitecte\production\AFFAIRES\25140_EDEIS CETSEO\03-Plans\04-DCE\25140_EDEIS CETSEO_DCE_26062026.bpn

Maître d'ouvrage	Identification et nature de l'opération	Architecte	N°aff. 25140	DOSSIER DCE		
MINISTÈRE DES ARMÉES *Liberté Égalité Fraternité* USID de MARSEILLE 111 Avenue de la Corse 13007 MARSEILLE Ministère des Armées 111 Avenue de la Corse 13007 Marseille	CREATION DES BUREAUX DANS IMMEUBLE EXISTANT 302 Chemin de Sainte Marthe 13014 Marseille	22 rue Montgrand - 13006 Marseille Tel : 04 91 72 29 88 MCA	Chef de projet: HC Visa: MCAL 29/06/2026 Date	FACADE SUD	Visa	Echelle
						1:200

25140	A3	DCE	HC	MCA	ARCH		0023		0	
Projet	Type	Phase	Auteur	Emetteur	Discipline	Zone	Bâtiment	Niveau	Indice	N° d'ordre