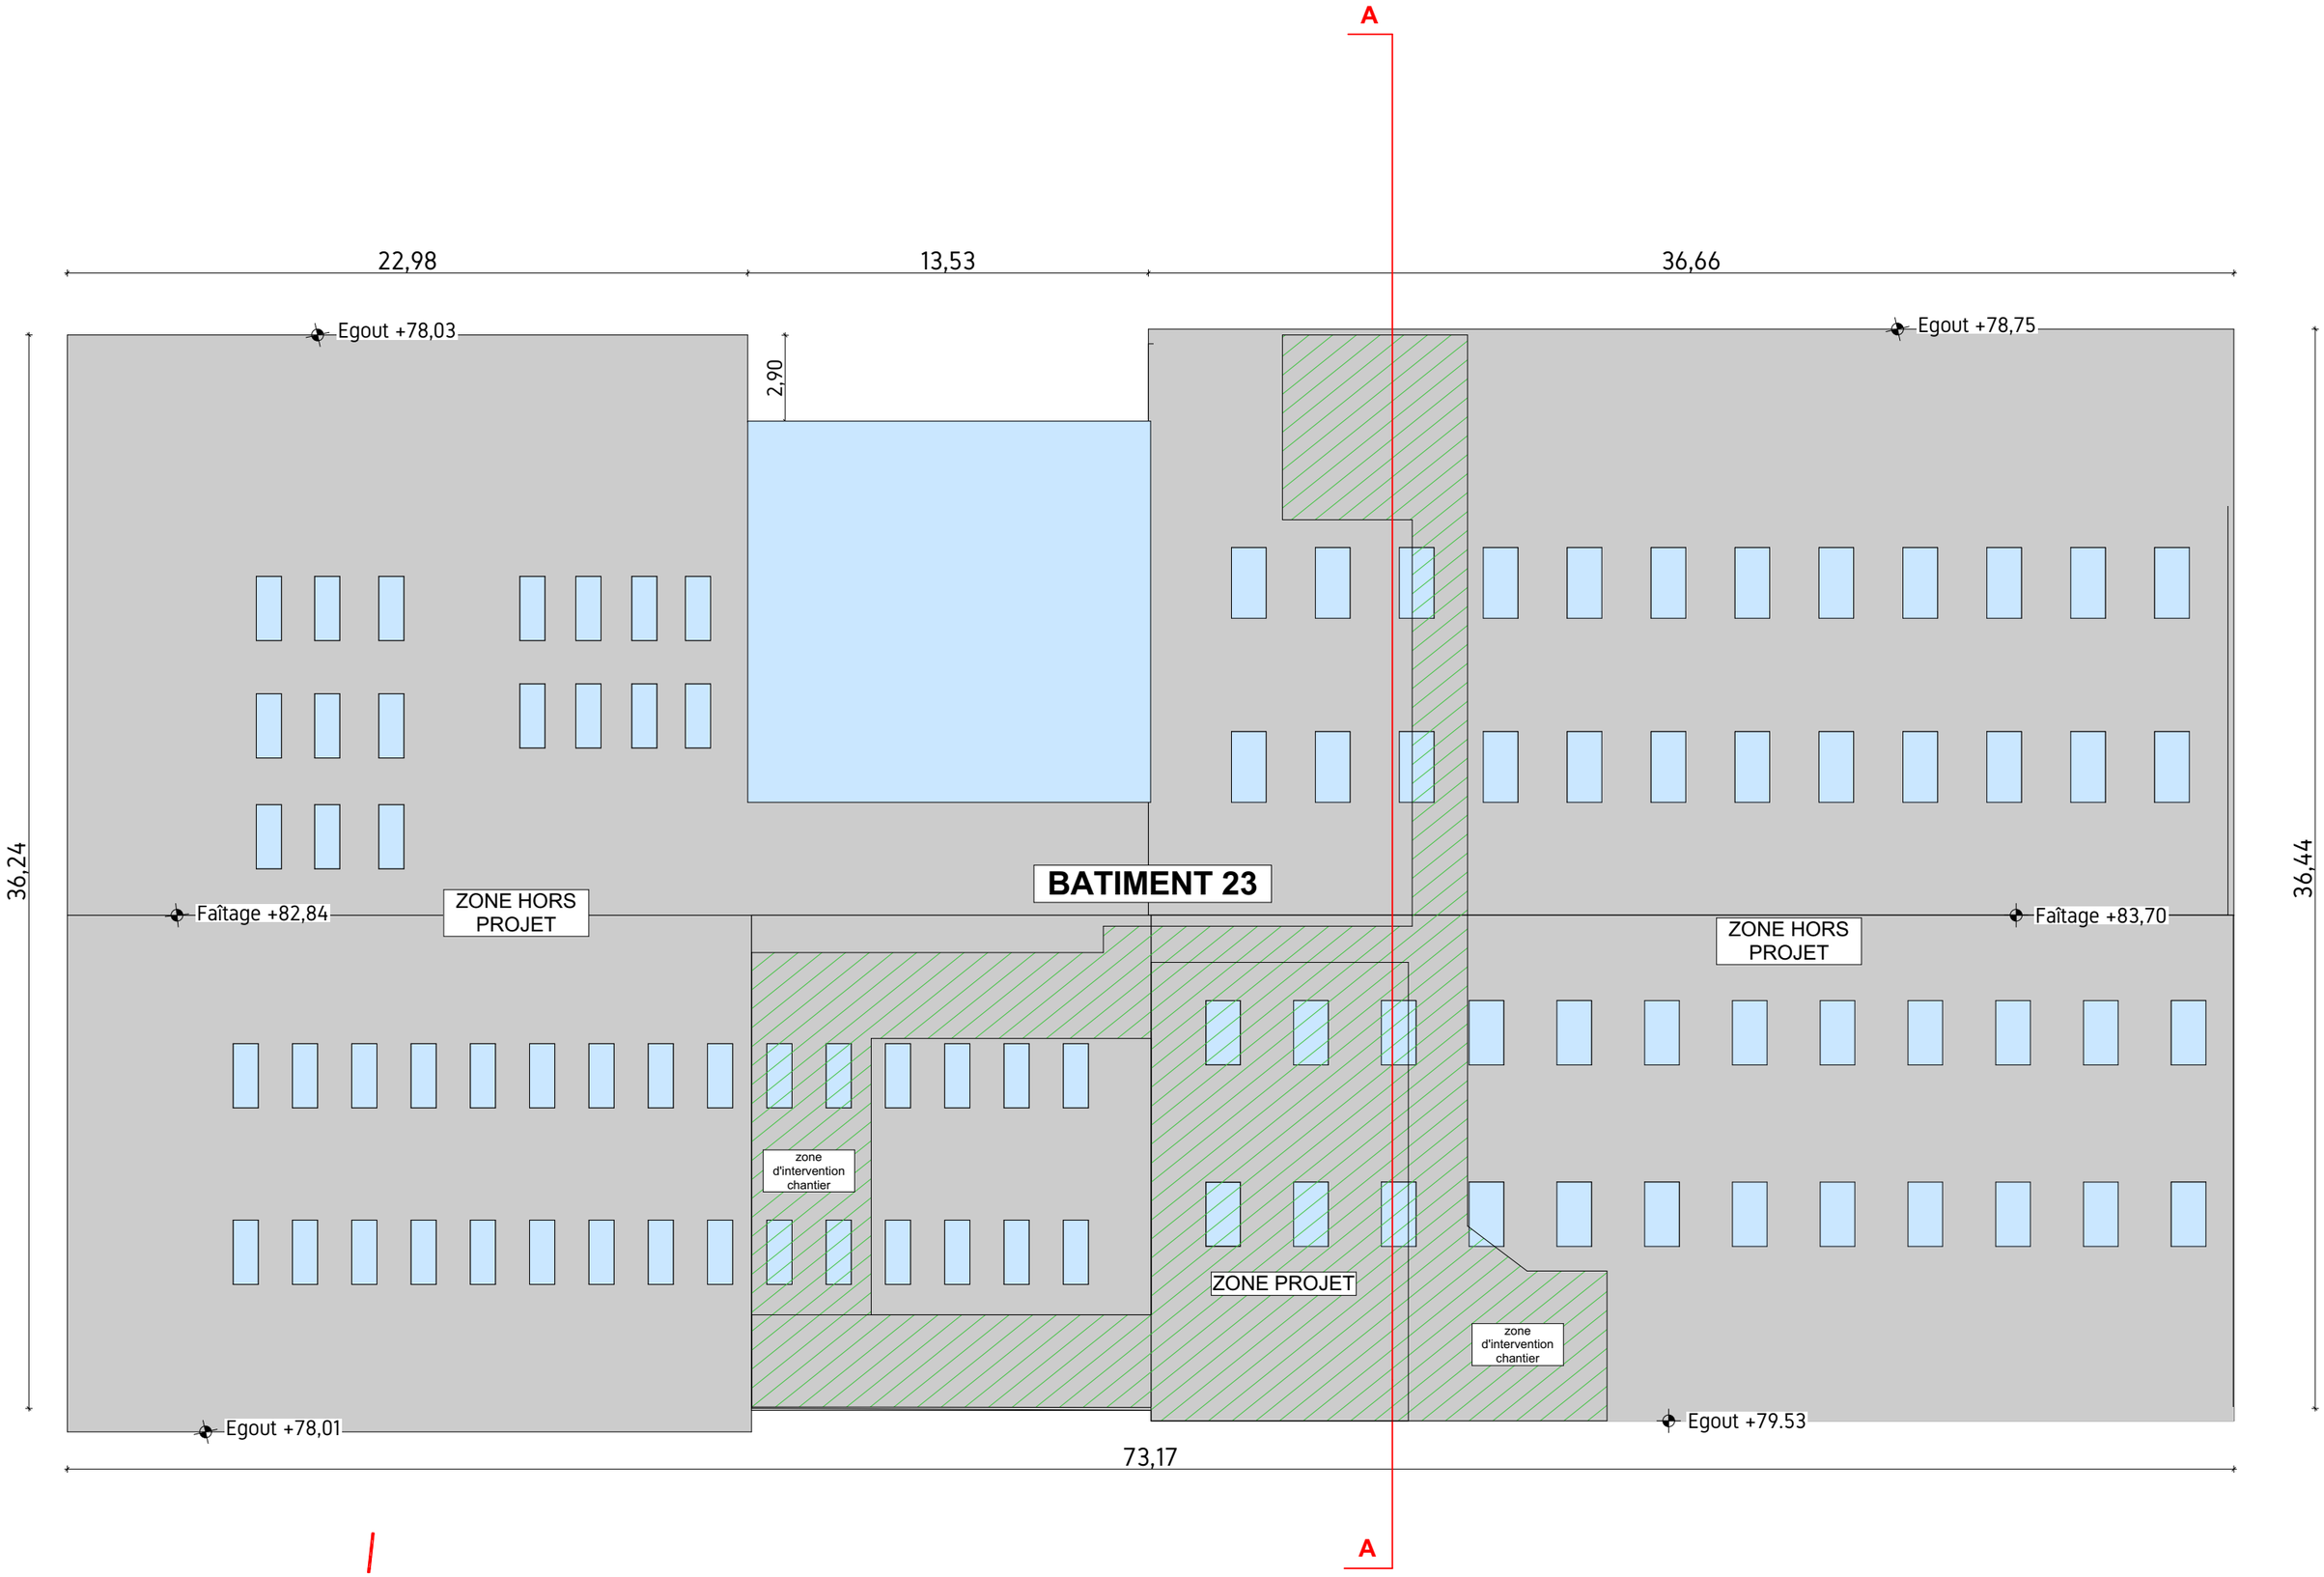


Réf. : \\mcarchitecte\production\AFFAIRES\25140_EDEIS CETSEO\03-Plans\04-DCE\25140_EDEIS CETSEO_DCE_24062026.bpn

Maître d'ouvrage	Identification et nature de l'opération	Architecte	N°aff. 25140	DOSSIER DCE	
MINISTÈRE DES ARMÉES *Liberté Égalité Fraternité* USID de MARSEILLE Ministère des Armées 111 Avenue de la Corse 13007 Marseille	CREATION DES BUREAUX DANS IMMEUBLE EXISTANT 302 Chemin de Sainte Marthe 13014 Marseille	22 rue Montgrand - 13006 Marseille Tel : 04 91 72 29 88 MCA	Chef de projet: HC Visa: MCAL 29/06/2026 Date	PLAN DE TOITURE	Visa / Echelle: 1:200

Projet	Type	Phase	Auteur	Emetteur	Discipline	Zone	Bâtiment	Niveau	Indice	N° d'ordre
25140	A3	DCE	HC	MCA	ARCH		0023		0	