
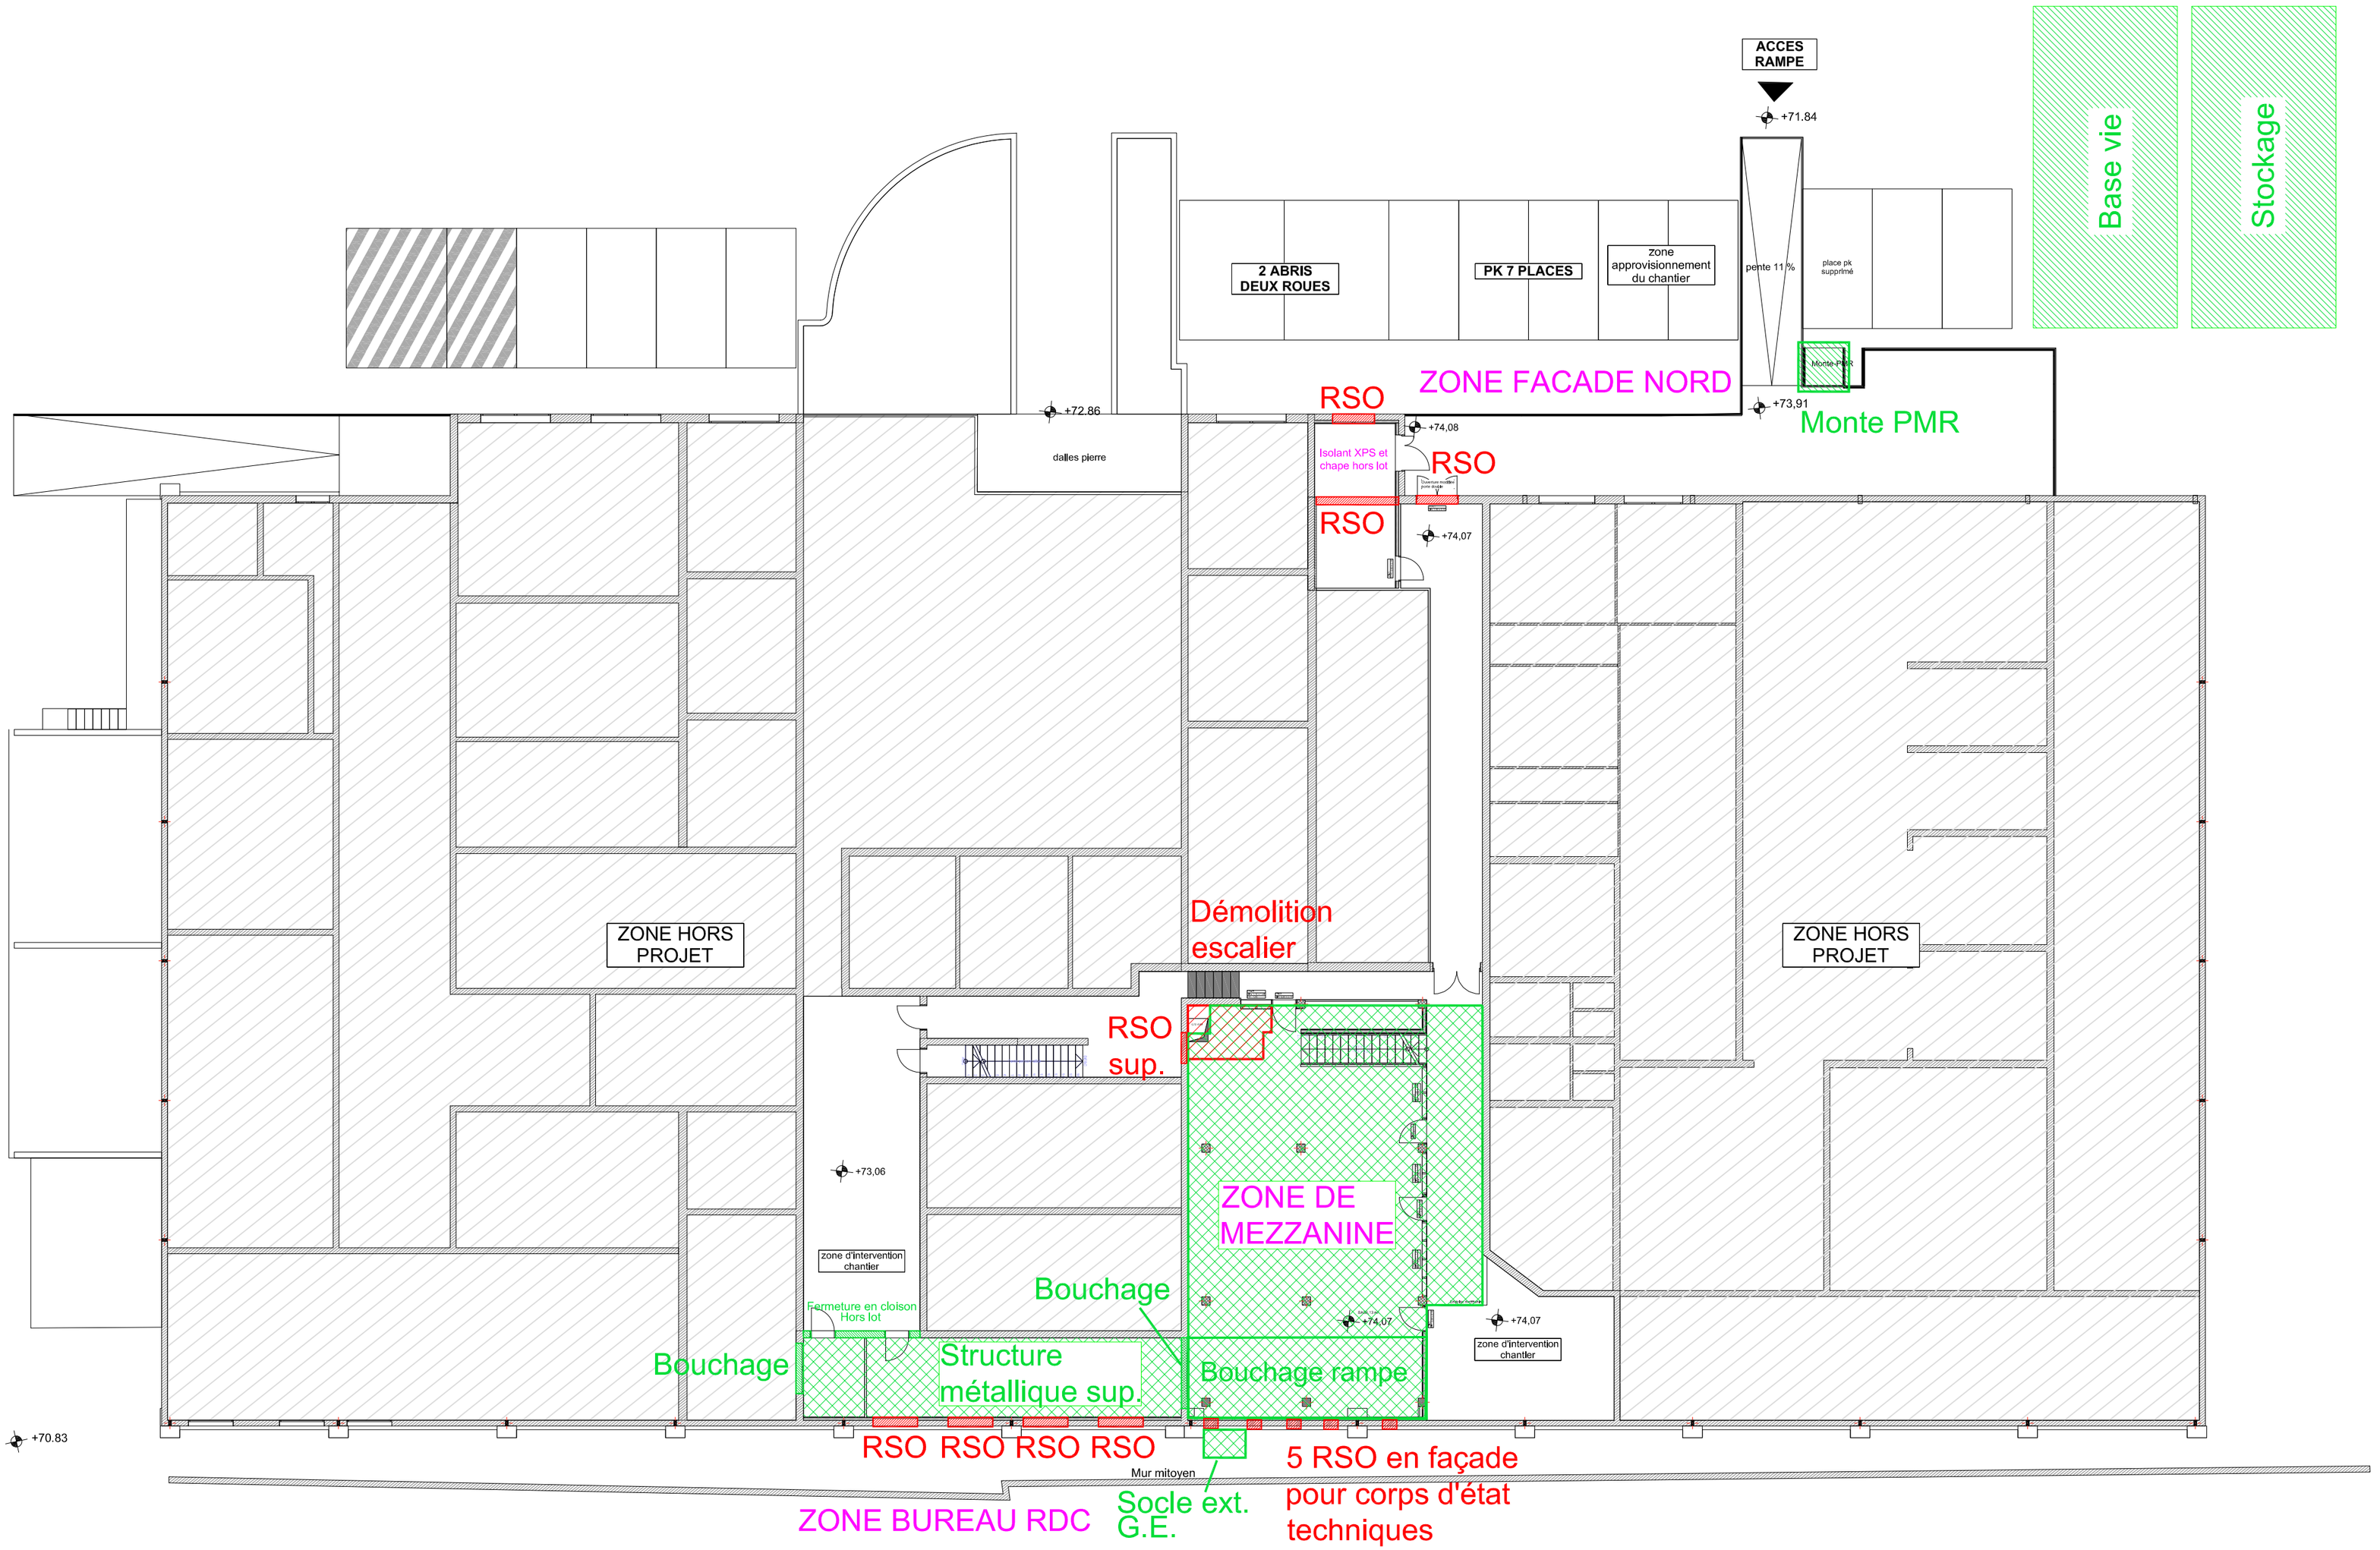



Lot N°1 - Charpente et Gros oeuvre - 2026_001245_SID-SE 26287

edeis l'Allié des territoires	Repérage des travaux	NIVEAU RDC	EMETTEUR	EDE	AFFAIRE	136151-CET-SEO	PHASE	DCE	NUMERO	01	ECHELLE	sans	DATE	10-07-26	INDICE	0

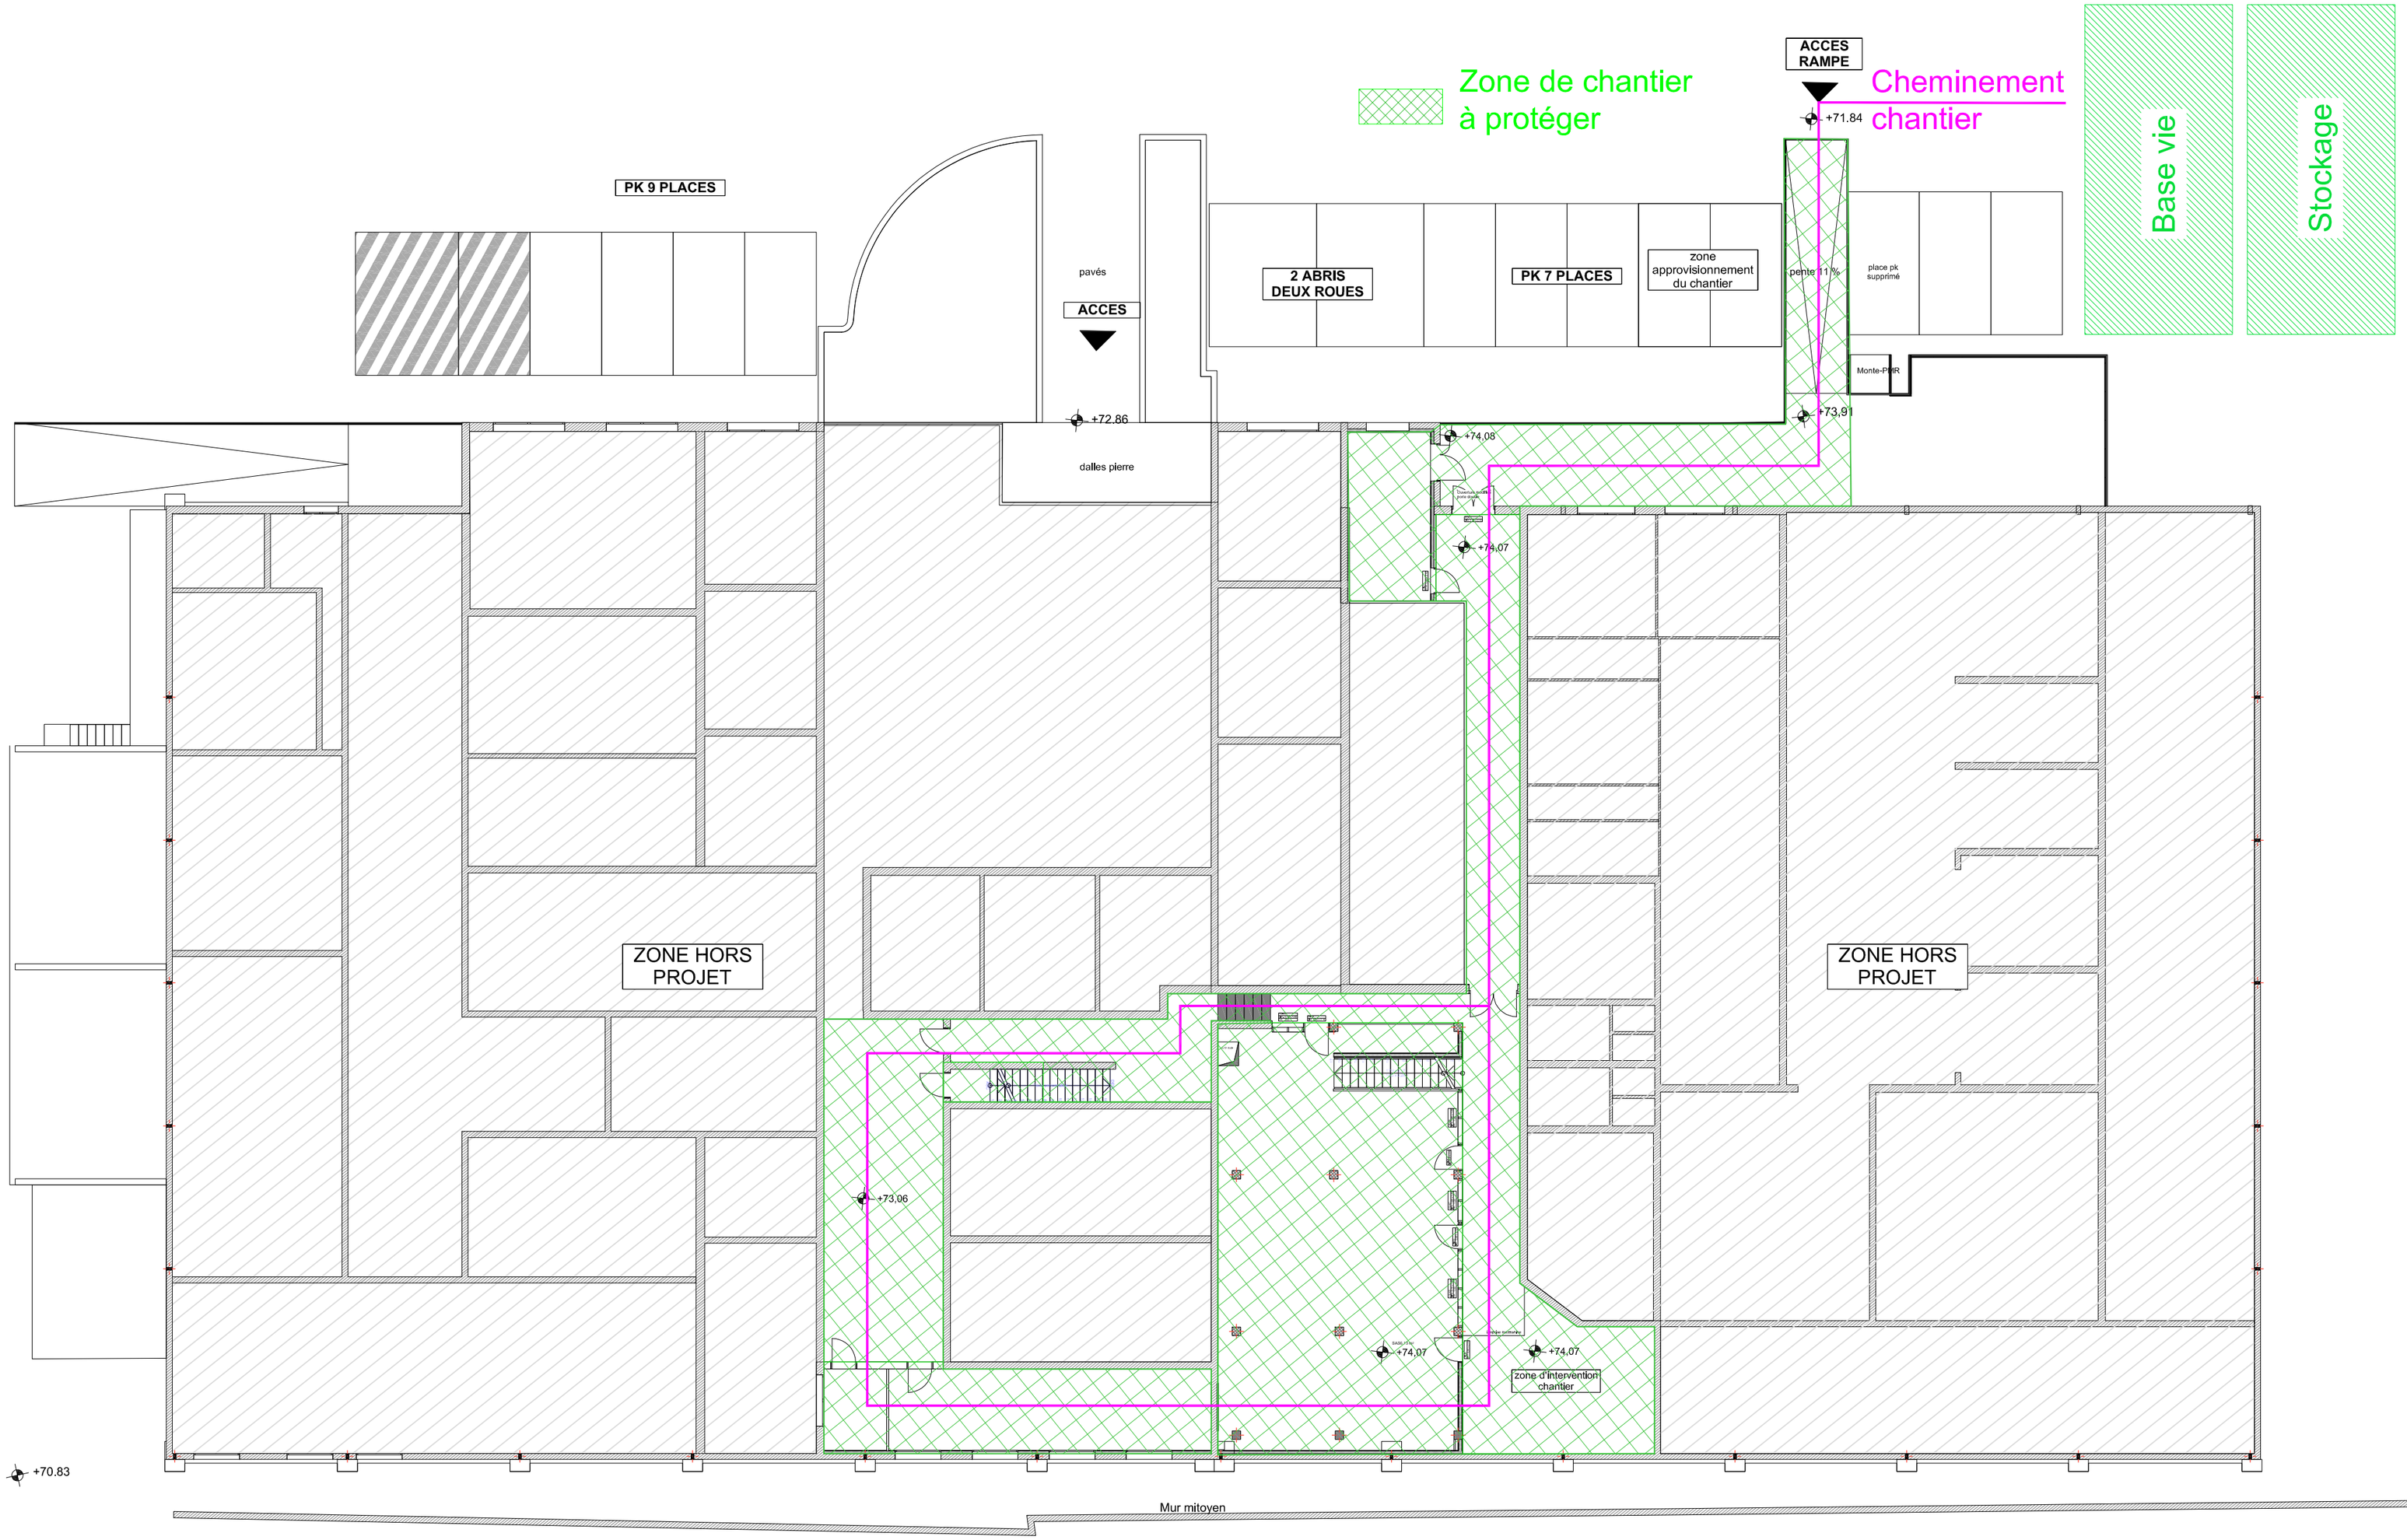

Lot N°1 - Charpente et Gros oeuvre - 2026_001245_SID-SE 26287

edeis l'Allié des territoires	Cheminement travaux	NIVEAU RDC	EMETTEUR	EDE	AFFAIRE	136151-CET-SEO	PHASE	DCE	NUMERO	02	ECHELLE	sans	DATE	10-07-26	INDICE	0

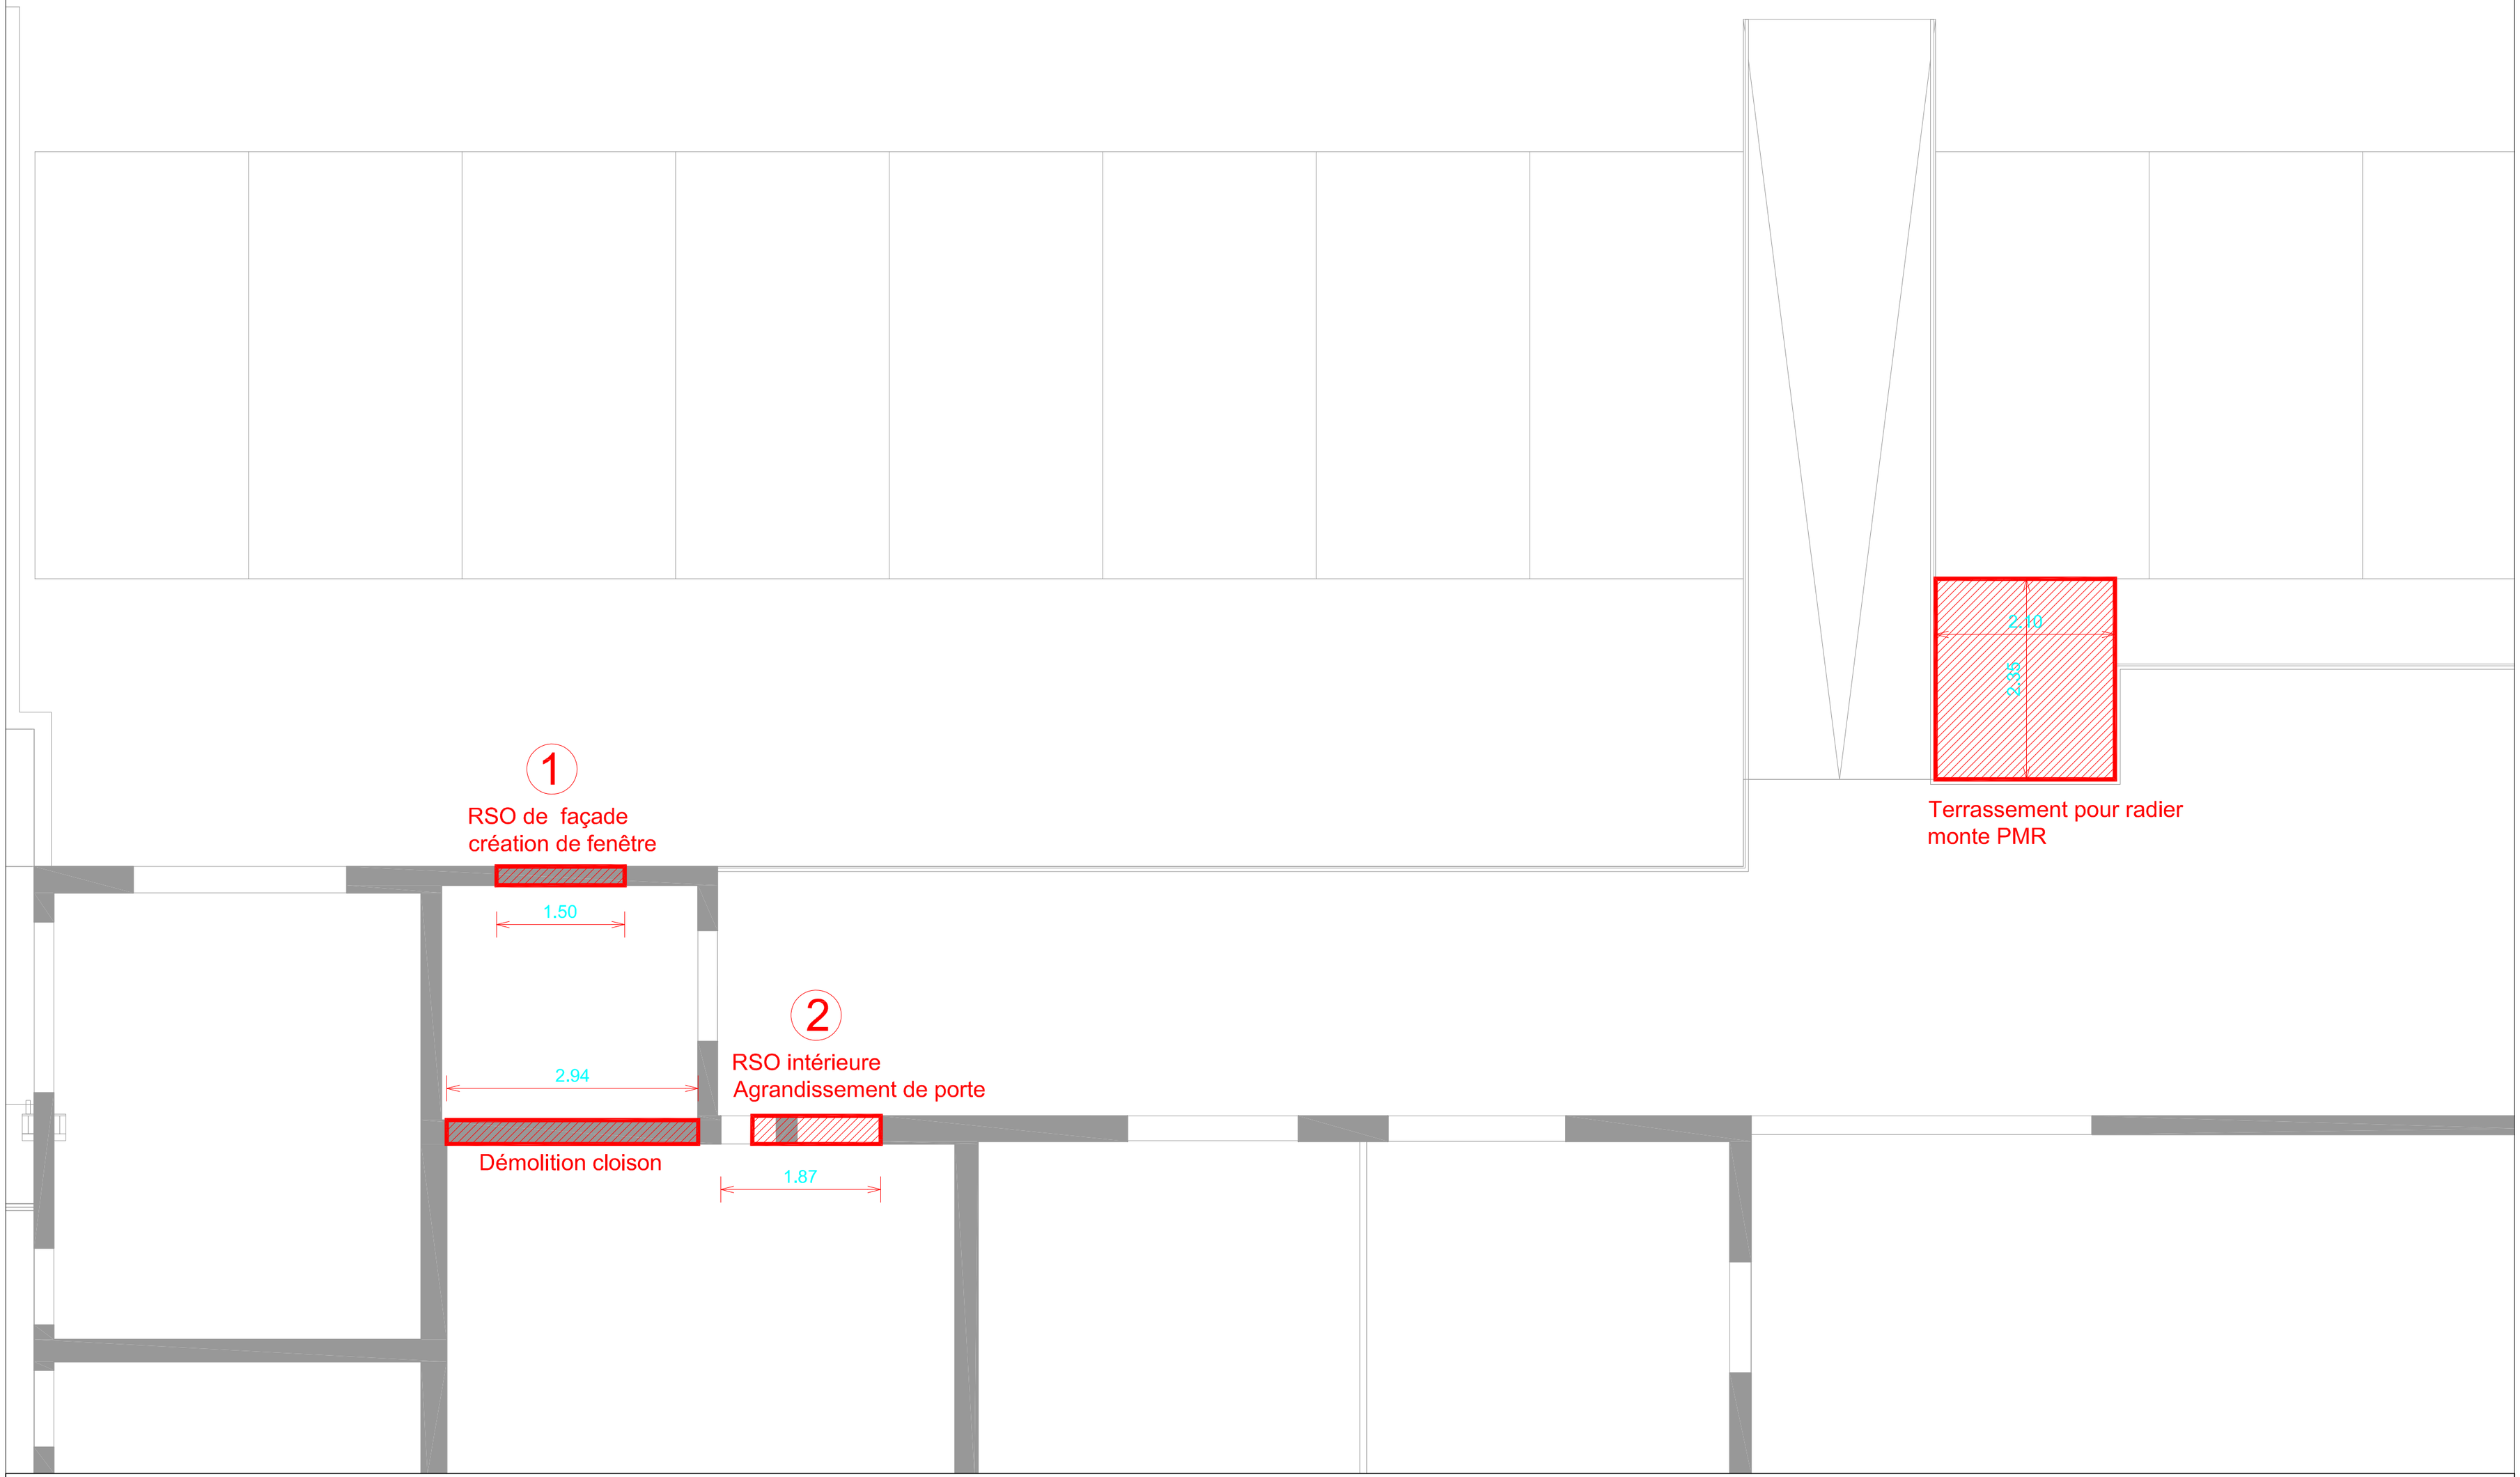

Lot N°1 - Charpente et Gros oeuvre - 2026_001245_SID-SE 26287

edeis l'Allié des territoires	Démolition Zone façade Nord	NIVEAU RDC	EMETTEUR	EDE	AFFAIRE	136151-CET-SEO	PHASE	DCE	NUMERO	03	ECHELLE	1/50eme	DATE	10-07-26	INDICE	0

3 RSO intérieure
Création de portes

Passerelle Métallique conservée

4 RSO intérieure
Création de
porte au R+1

1.10

Sciage profil existant
Appui existant conservé
au droit de la passerelle

Démolition escalier

Clôture à déposer

NOTA : Compris curage général
de la zone de chantier.

5 RSO de façade
création de fenêtre
1.60

5 RSO de façade
création de fenêtre
1.60

5 RSO de façade
création de fenêtre
1.60

5 RSO de façade
création de fenêtre
1.60

2.53

Dépose porte
sectionelle

6 5 Percements de façade pour
corpsd'état technique au R+1
et 3 au RDC


Lot N°1 - Charpente et Gros oeuvre - 2026_001245_SID-SE 26287

edeis l'Allié des territoires	Démolition zone mezzanine et bureaux RDC	NIVEAU RDC	EMETTEUR	EDE	AFFAIRE	136151-CET-SEO	PHASE	DCE	NUMERO	04	ECHELLE	1/50eme	DATE	10-07-26	INDICE	0



Lot N°1 - Charpente et Gros oeuvre - 2026_001245_SID-SE 26287

edeis l'Allié des territoires	Création Zone façade Nord	NIVEAU Fondations	EMETTEUR	EDE	AFFAIRE	136151-CET-SEO	PHASE	DCE	NUMERO	05	ECHELLE	1/50eme	DATE	10-07-26	INDICE	0

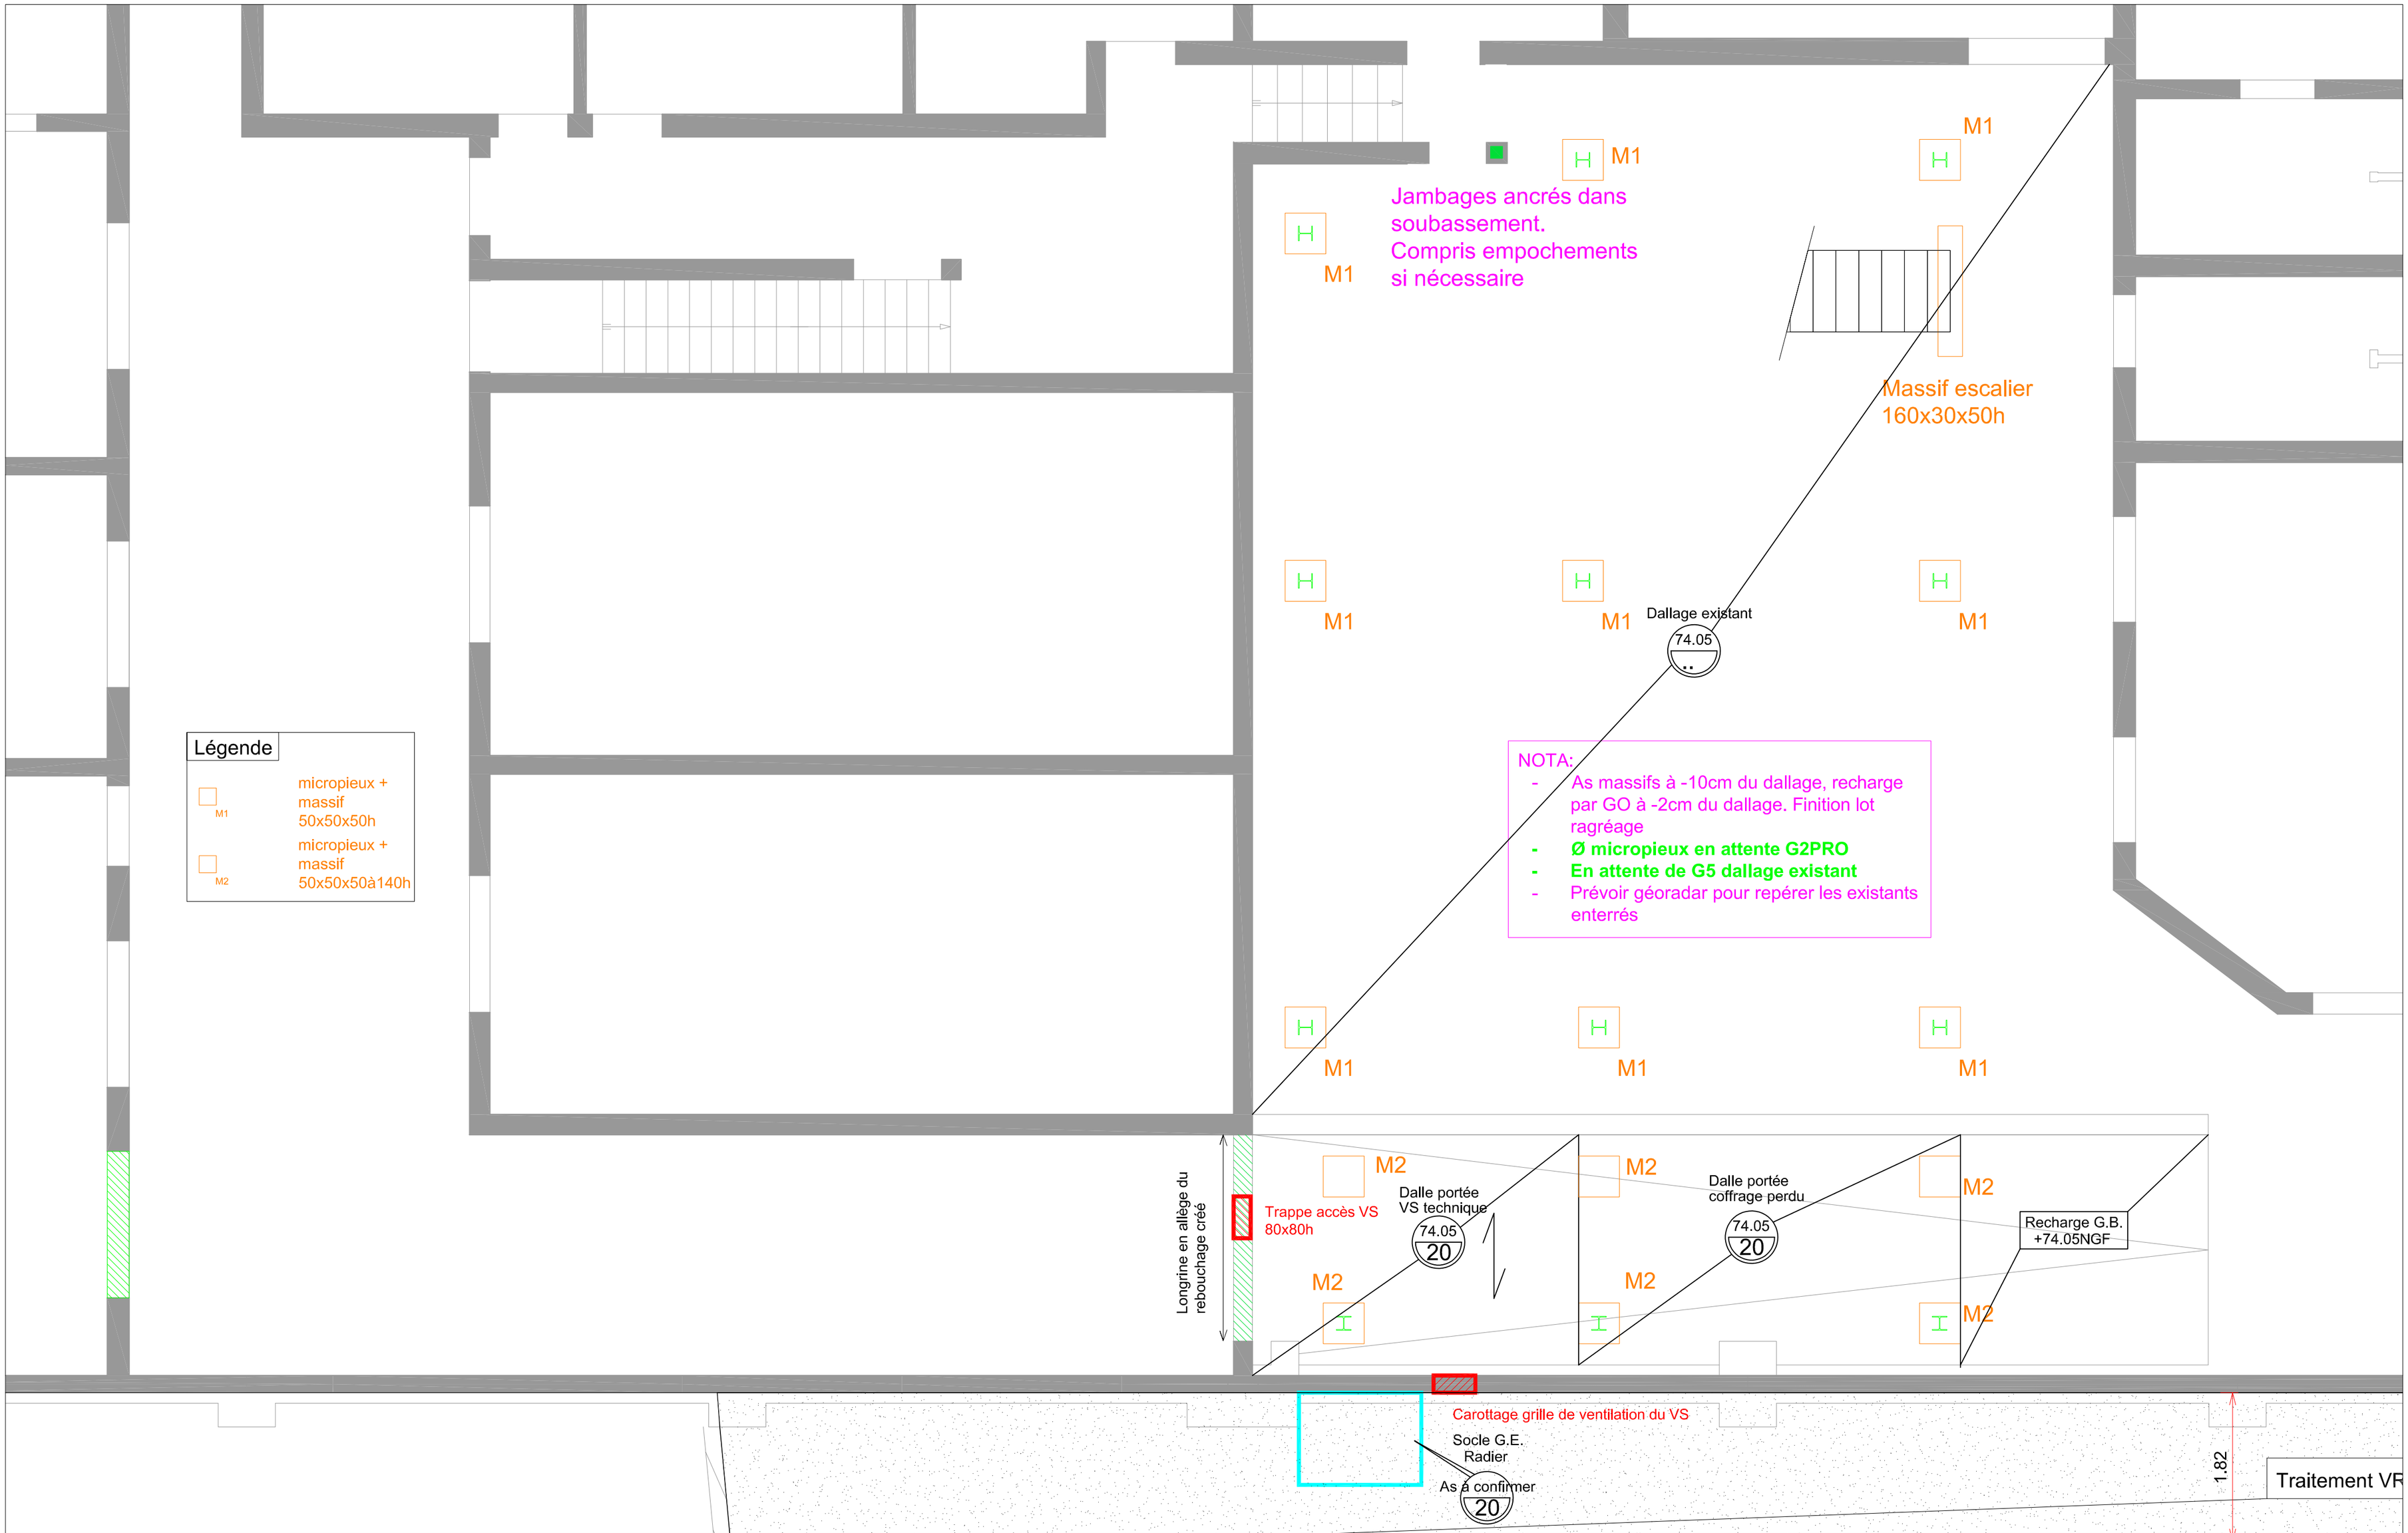

Lot N°1 - Charpente et Gros oeuvre - 2026_001245_SID-SE 26287

edeis l'Allié des territoires	Création Zone façade Sud	NIVEAU Fondations	EMETTEUR	EDE	AFFAIRE	136151-CET-SEO	PHASE	DCE	NUMERO	06	ECHELLE	1/50eme	DATE	10-07-26	INDICE	0

Détail 1

Existant conservé pour la stabilité de la dalle haute

Passerelle Métallique conservée

Légende

- UAP250 rampant
- IPE100
- HEA180
- HEB200
- H_{P1} Pt HEA180
- $\sqcup_{P2}$ Pt UPN240

NOTA:
- Degrés coupe feu REI60
- traitement par flocage pour les poutres
- traitement par encoffrement pour les poteaux
- Tresse coupe feu en périphérie du plancher collaborant de la mezzanine

JD 4cm

CTVT Tcar 100x4

Cofraplus 60

76.93 / 12

G=100kg/m²
Q=250kg/m²

Socle BA 220x160x20h

Socle BA 290x200x20h

CTVT Tcar 50x4

JD 4cm

Cloison hors lot

Bouchage agglos compris scellements périquériques

Bouchage agglos compris scellements périquériques

As structure métallique +76.57ngf

Ramasse pannes interrompu au droit des RSO

Encadrement BA RSO

Encadrement BA RSO


Encadrement BA RSO

Encadrement BA RSO

Ancrage des P2 UPN240 dans soubassement BA existant

Lot N°1 - Charpente et Gros oeuvre - 2026_001245_SID-SE 26287

edeis l'Allié des territoires	Création Zone façade Sud	NIVEAU RDC	EMETTEUR	EDE	AFFAIRE	136151-CET-SEO	PHASE	DCE	NUMERO	07	ECHELLE	1/50eme	DATE	10-07-26	INDICE	0

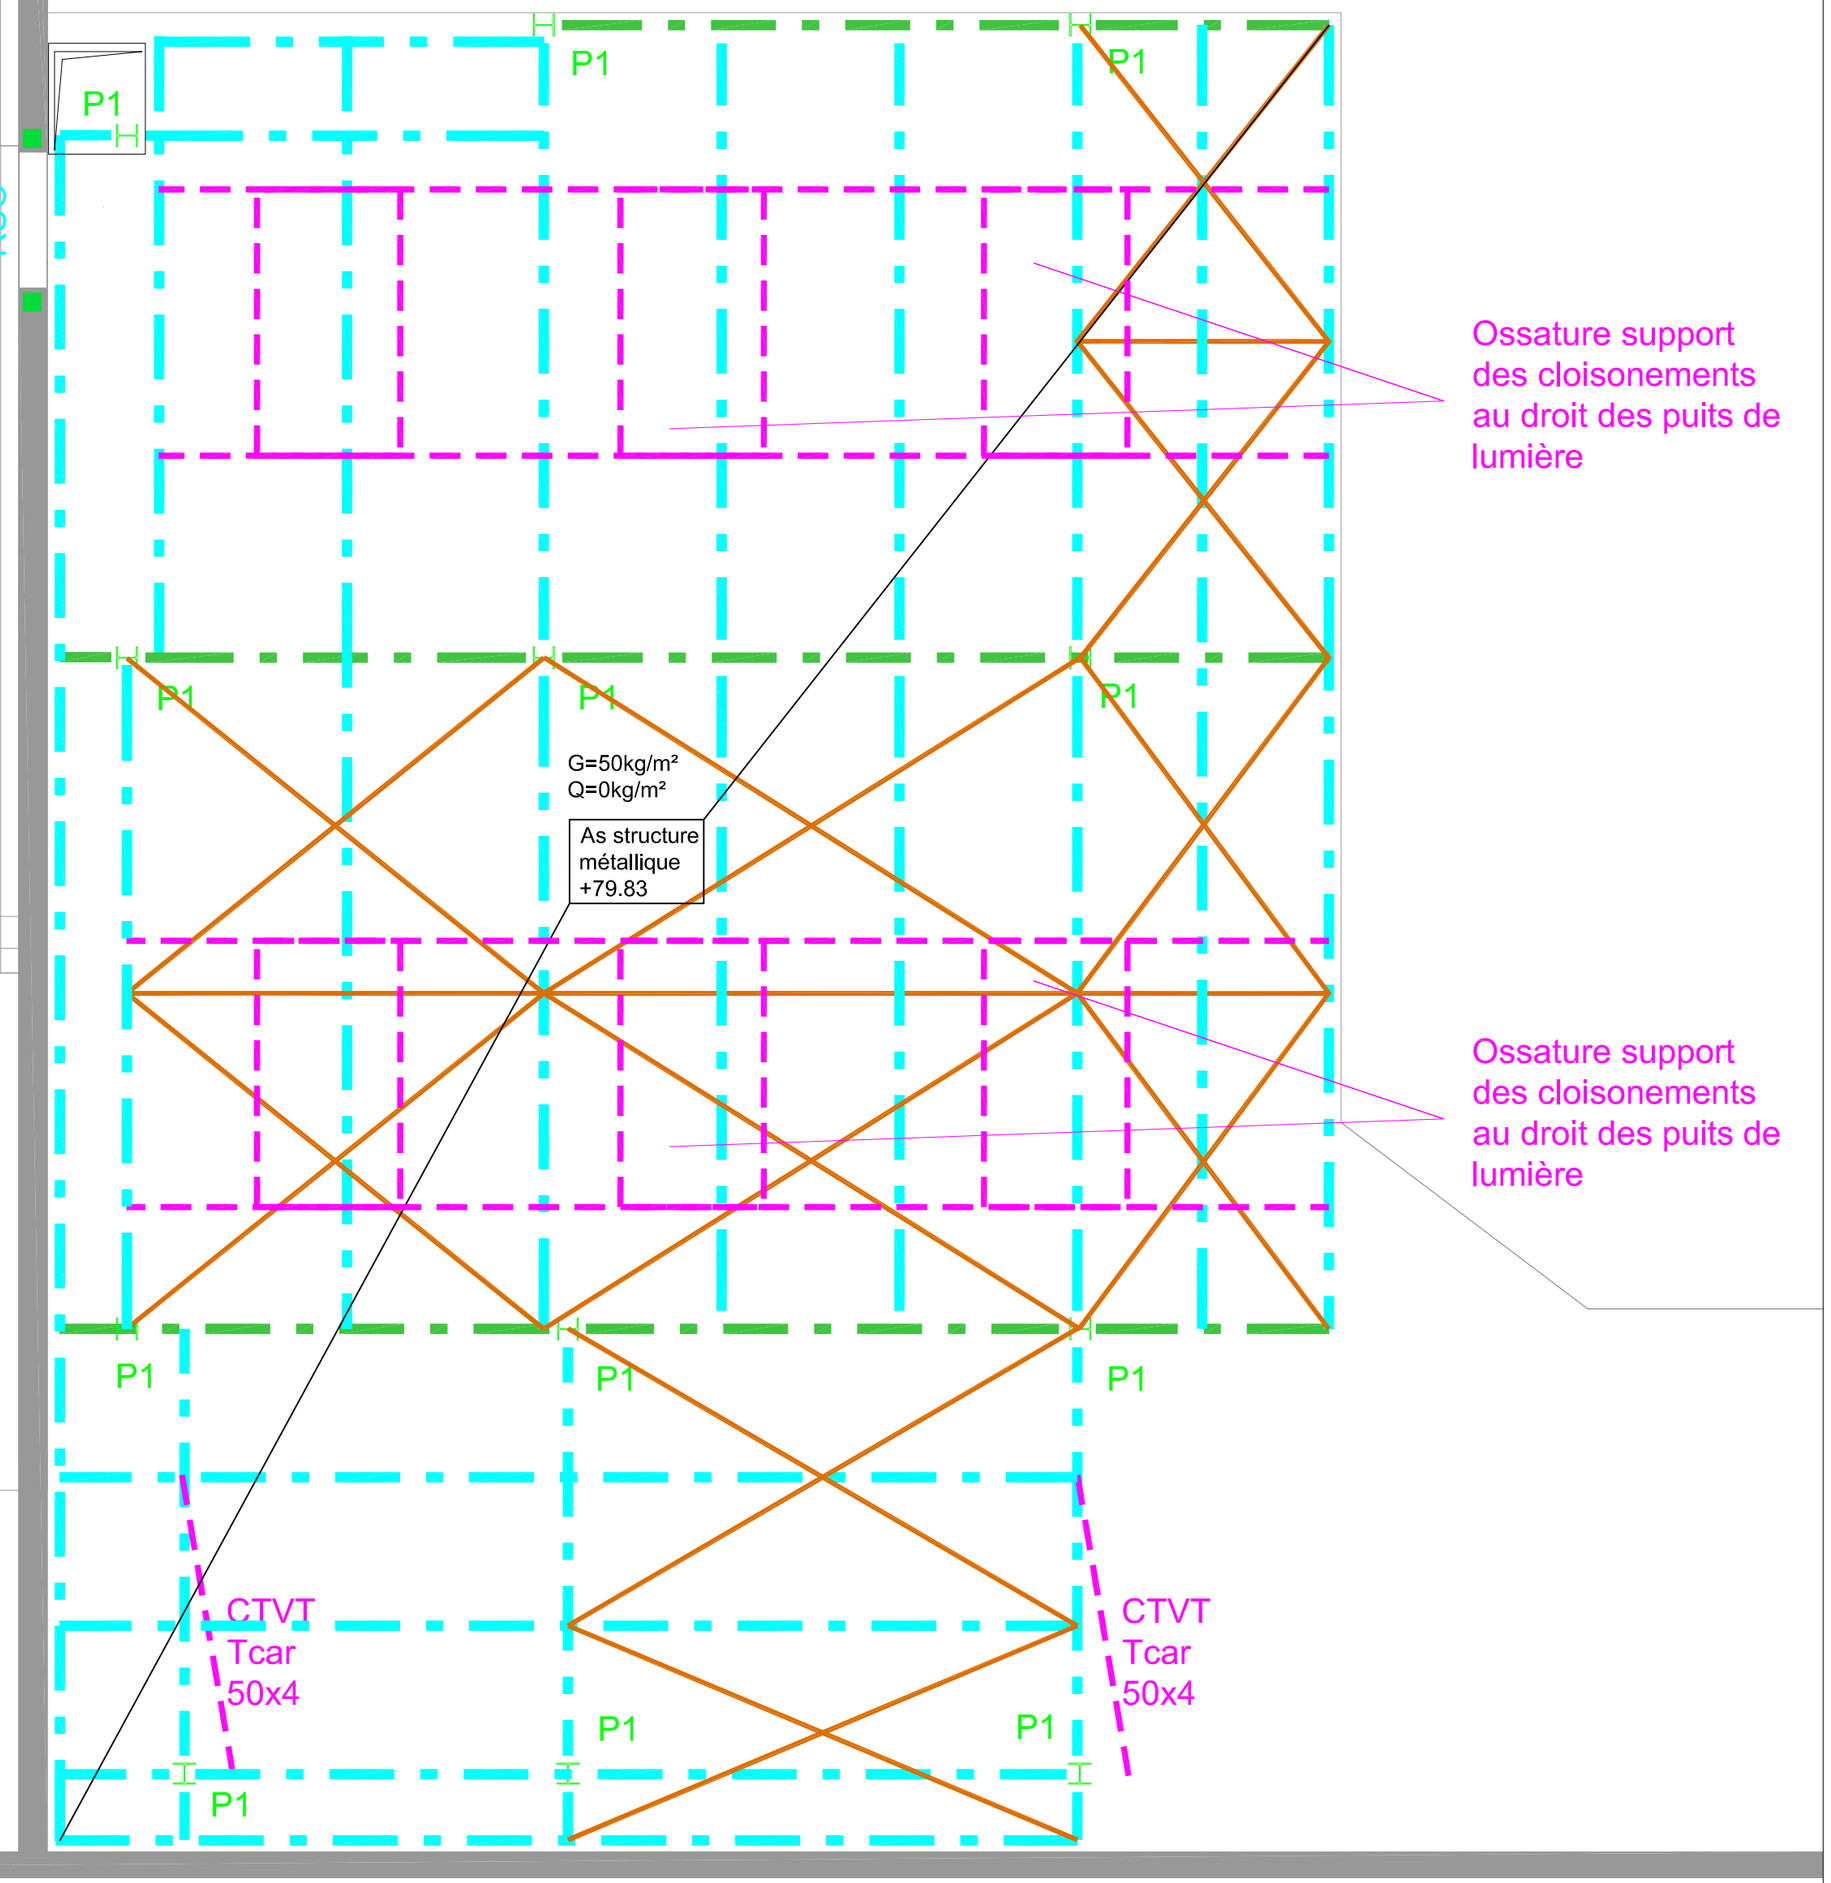

Légende

- IPE160
- IPE140
- CAE 50x5
- HEA180


NOTA:

- Niveau des profilés à adapter en EXE suivant hauteur des suspentes de faux plafond


Lot N°1 - Charpente et Gros oeuvre - 2026_001245_SID-SE 26287

edeis l'Allié des territoires	Création Zone façade Sud	NIVEAU R+1	EMETTEUR	EDE	AFFAIRE	136151-CET-SEO	PHASE	DCE	NUMERO	08	ECHELLE	1/50eme	DATE	10-07-26	INDICE	0


Coupe 1-1

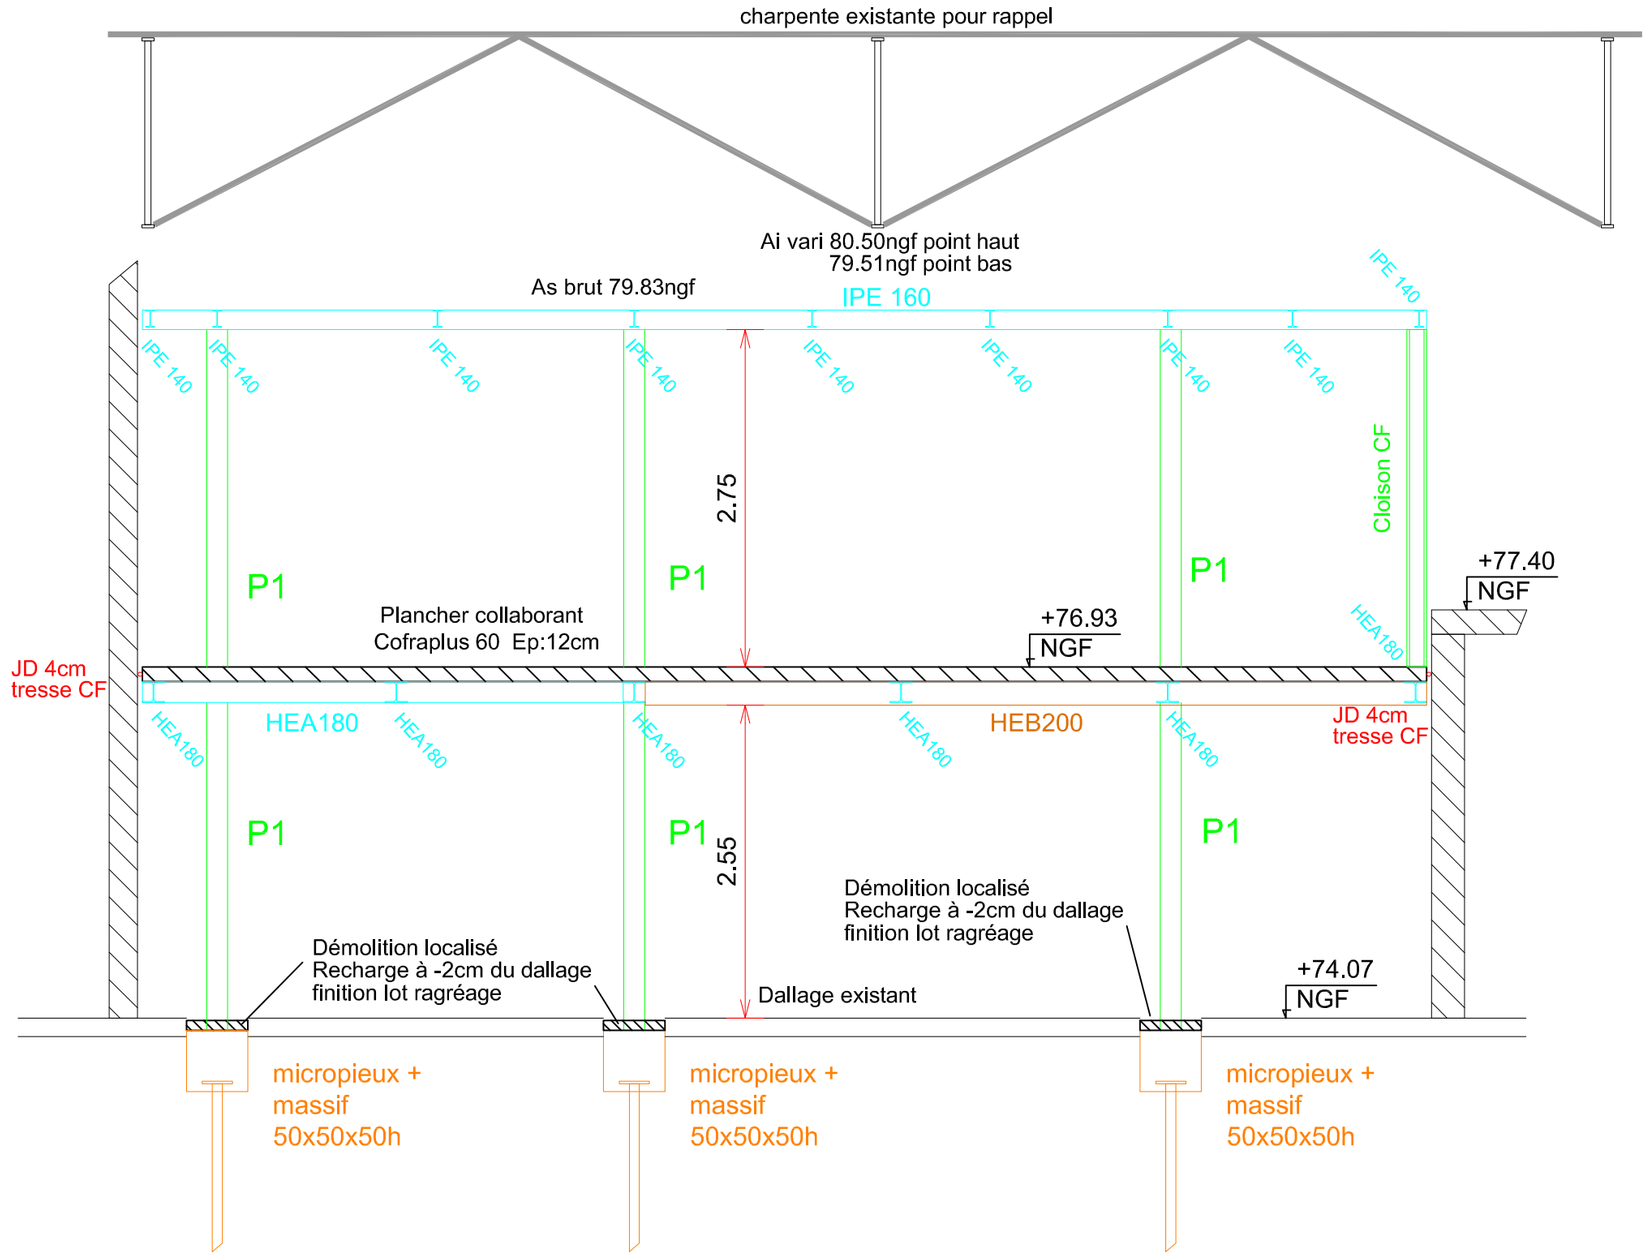


Intérieur façade zone bureau sud: reprise en sous oeuvre pour fenêtres et structure métallique en plafond

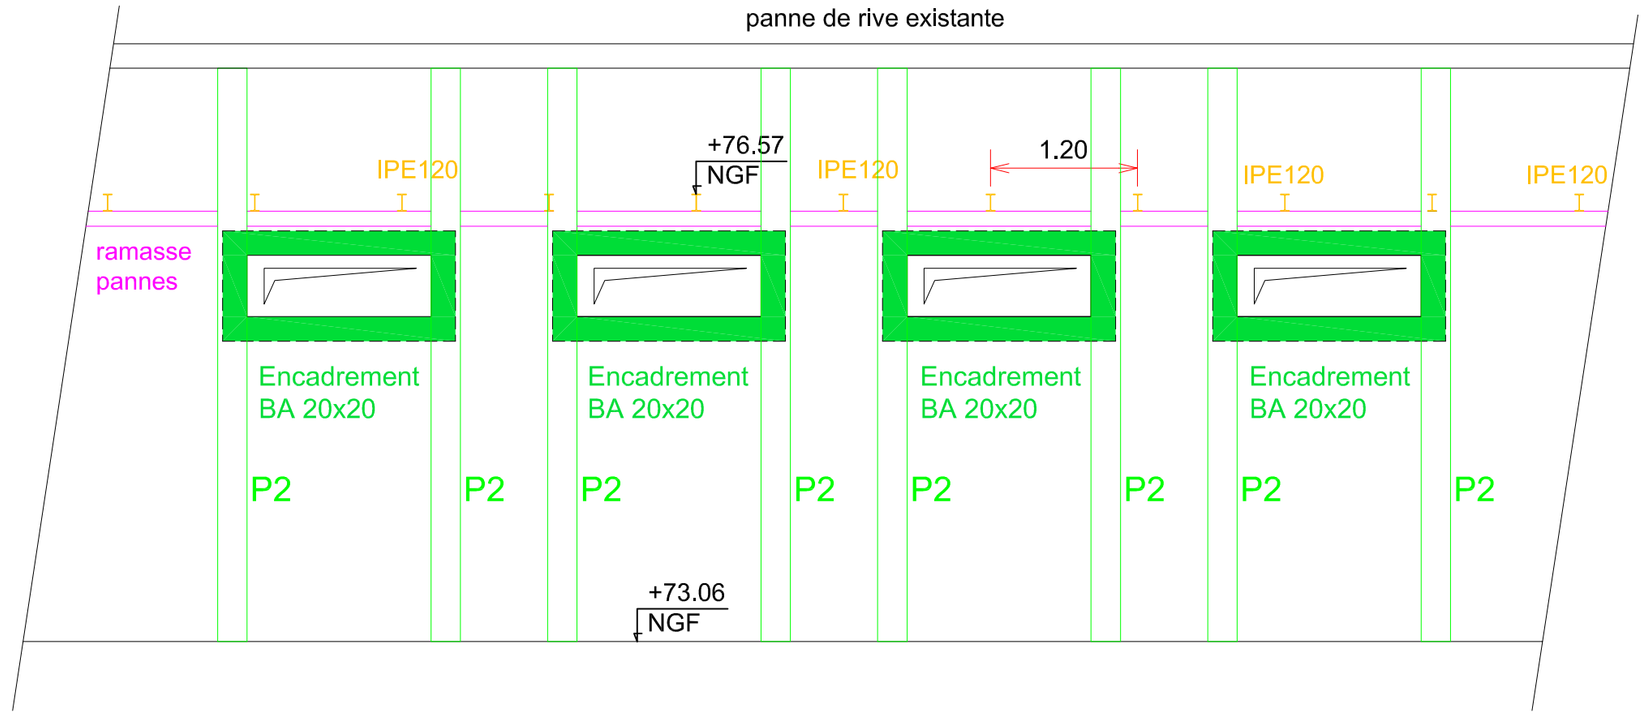

Détail 1

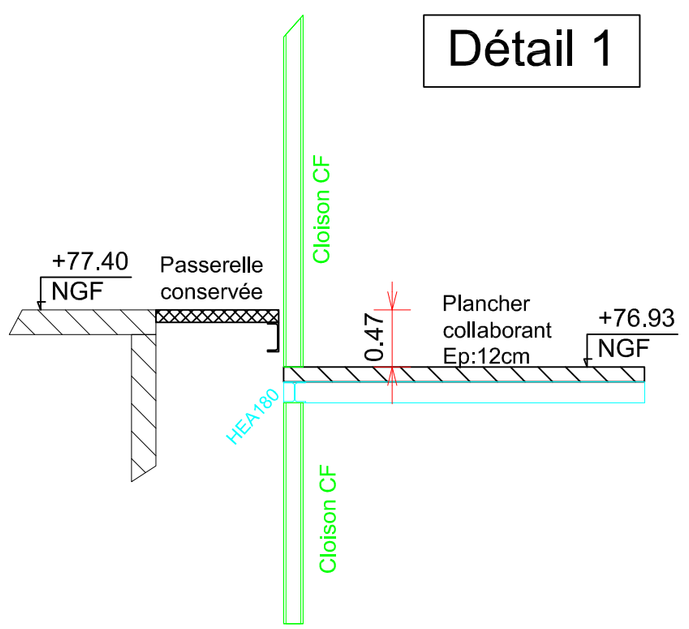

Fosse monte PMR

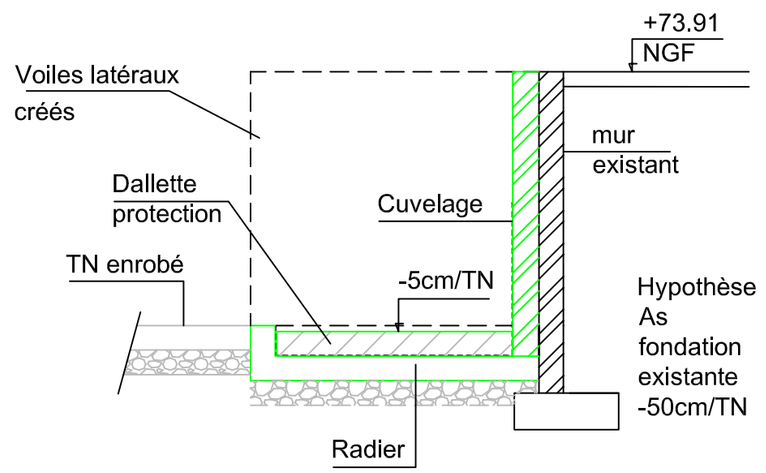

NOTA:

- dimension de la fosse à confirmer par fournisseur

Lot N°1 - Charpente et Gros oeuvre - 2026_001245_SID-SE 26287

edeis l'Allié des territoires	Plan de détails	Tous niveaux	EMETTEUR	EDE	AFFAIRE	136151-CET-SEO	PHASE	DCE	NUMERO	09	ECHELLE	1/50eme	DATE	10-07-26	INDICE	0

Jambages ancrés dans soubassement.
Compris empochements si nécessaire

Massif escalier
160x30x50h

Dallage existant

NOTA:
- As massifs à -10cm du dallage, recharge par GO à -2cm du dallage. Finition lot ragréage
- Ø micropieux en attente G2PRO
- En attente de G5 dallage existant
- Prévoir géoradar pour repérer les existants enterrés

Plateforme Métallique

Longrine en allège du rebouchage créé

Trappe accès VS 80x80h

Dalle portée VS technique

Dalle portée coffrage perdu

Recharge G.B. +74.05NGF

Carottage grille de ventilation du VS

Socle G.E. Radier

As à confirmer

1.82

Traitement VRD type stabilisé au lot G.O.

42.81

Lot N°1 - Charpente et Gros oeuvre - 2026_001245_SID-SE 26287

edeis l'Allié des territoires	VRD lot GO - Extérieur façade Sud	NIVEAU Fondations	EMETTEUR	EDE	AFFAIRE	136151-CET-SEO	PHASE	DCE	NUMERO	10	ECHELLE	sans	DATE	29-07-26	INDICE	0