

LEGENDE CFO/CFA


- Détecteur de présence mural
- Inter étanche legrand plexo encastré blanc
- BAES Bloc secours étanche
- Spot led IP 65
- Downlight led
- Luminaire 600x600 LED basse luminance
- Hublot led
- Luminaire LED étanche
- PC étanche legrand plexo encastré blanc
- Saigné sur dalle béton
- PC legrand Céliane encastré blanc
- PT Poste de travail 3PC+3PCO+3RJ45
- PTV Poste de travail 3PC+3PCO+3RJ45+3USB-A+1USB-C+1HDMI
- Goulotte 3 compartiments à la vertical
- Goulotte 3 compartiments à l'horizontal


LEGENDE SSI

- Détecteur de fumée
- Avertisseur sonore
- Indicateur d'action
- Déclencheur manuel
- SSI Central SSI de catégorie A+Télétransmetteur via ligne/module télécom hors lot(Visible depuis vestiaires)

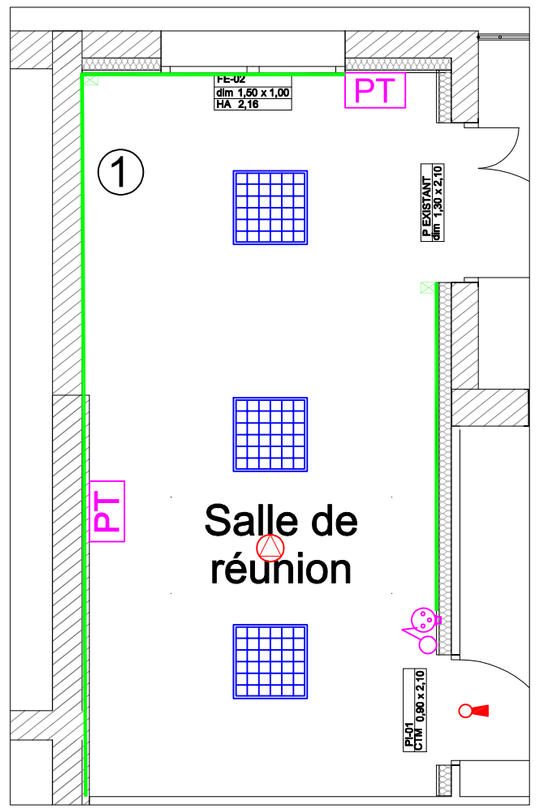

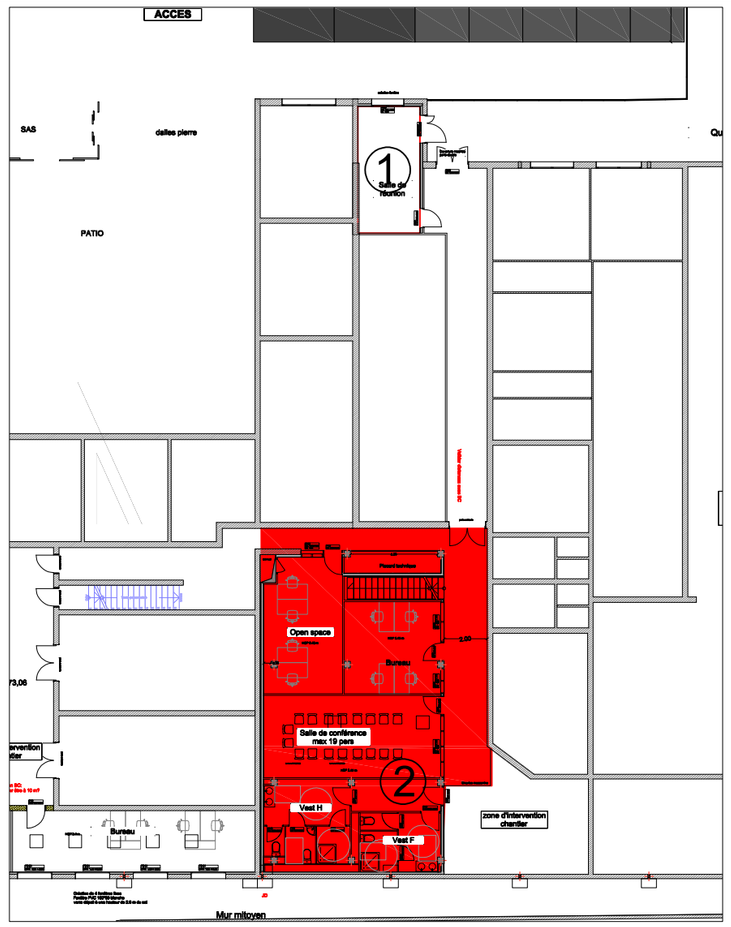

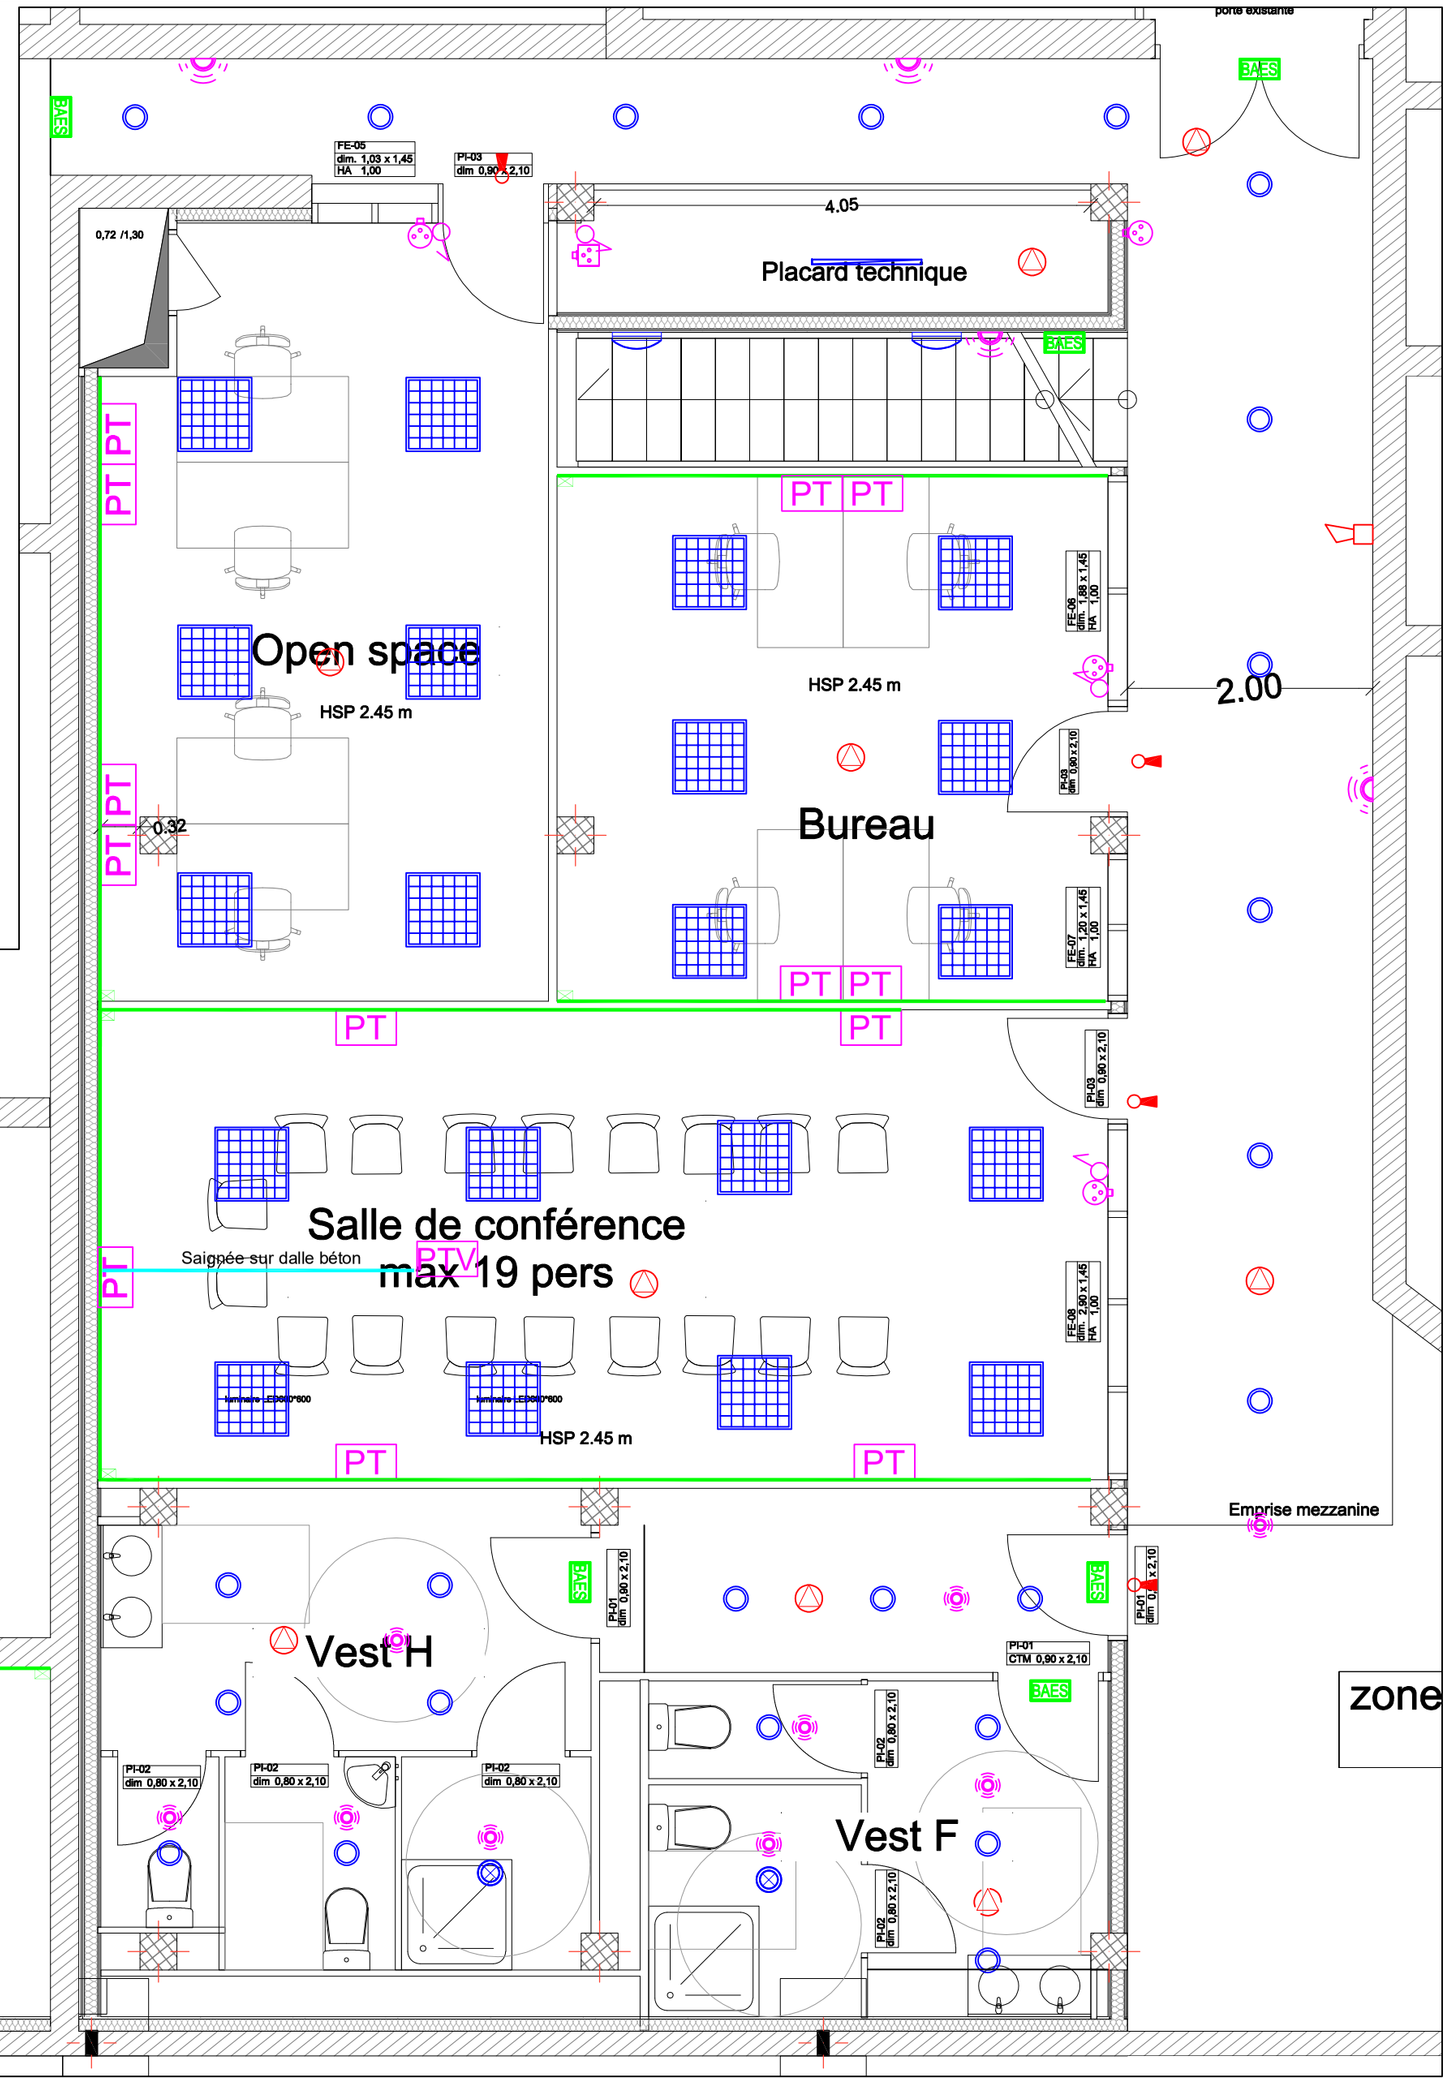

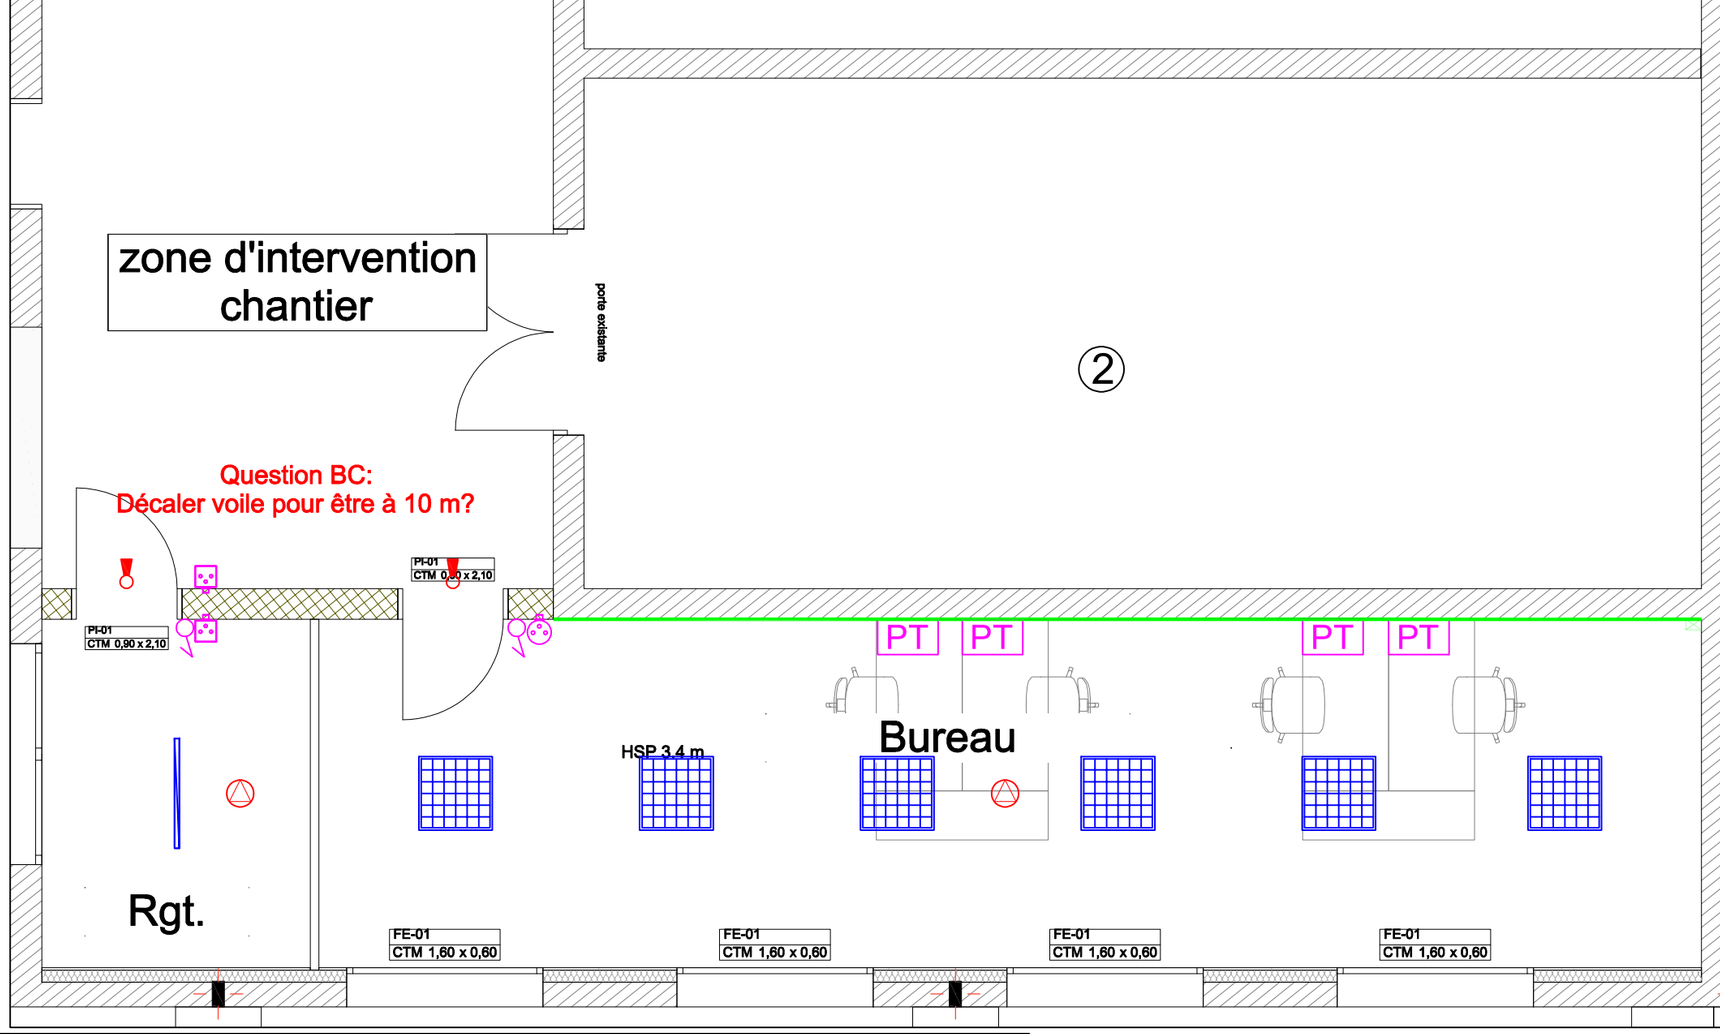

Lot N°4 - Electricité - 2026_001245_SID-SE 26290

edeis l'Allié des territoires	PLAN IMPLANTATION CFO-CFA-SSI	NIVEAU RDC	EMETTEUR	EDE	AFFAIRE	136151-CET-SEO	PHASE	DCE	NUMERO	02	ECHELLE	1/50	DATE	10-07-26	INDICE	0