


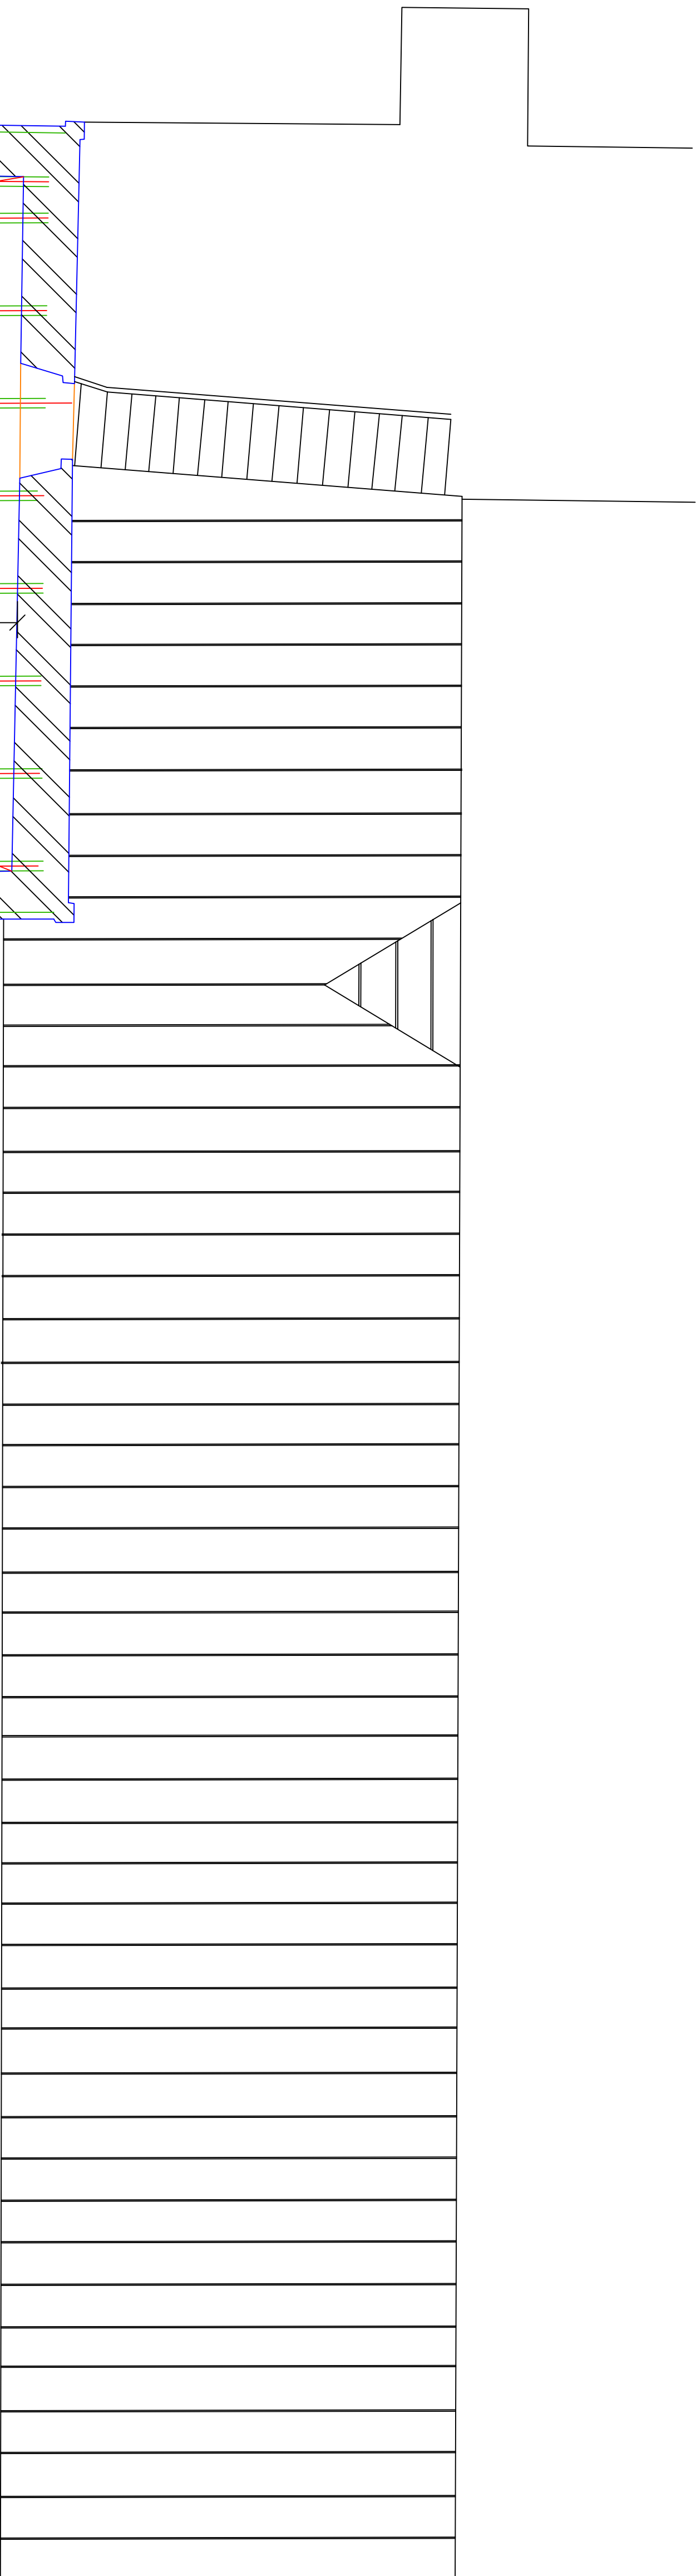

APS

APD

DCE

P10

DOE

AFFAIRE: 2025 140

PLAN : 2025 140/01

Maître d'ouvrage

Parc National des Cévennes
6 bis place du Palais
48 400 FLORAC

Echelle: 1/50

Mende le: 01/07/2026

Restructuration de l'ancienne maison forestière
du col de la Serreyrède en "Maison de l'ALIGOUAL"
Commune de Valleraugue
Département du GARD

INGENIERE des STRUCTURES et des ENERGIES
AGENCE DE MENDE
Tel 04 66 49 28 59 Fax 04 66 49 28 61
Email: mende@mende.fr

maçonnerie brique
ou ogive creux

BAEL 91

Fc: 28; 25 MPA

Ft: 500 MPA

déports, poteaux
meneaux suspendus

SURCHARGES (kN/m2)

Utilisation

Revêtements

Cloisons

PLANCHER : ornitures l'assuretion TS p80C

poteaux meneaux suspendus

Revetements

Cloisons

PRINCIPE DE CHARPENTE

MODIFICATIONS

Contre la sol : bords ELS