



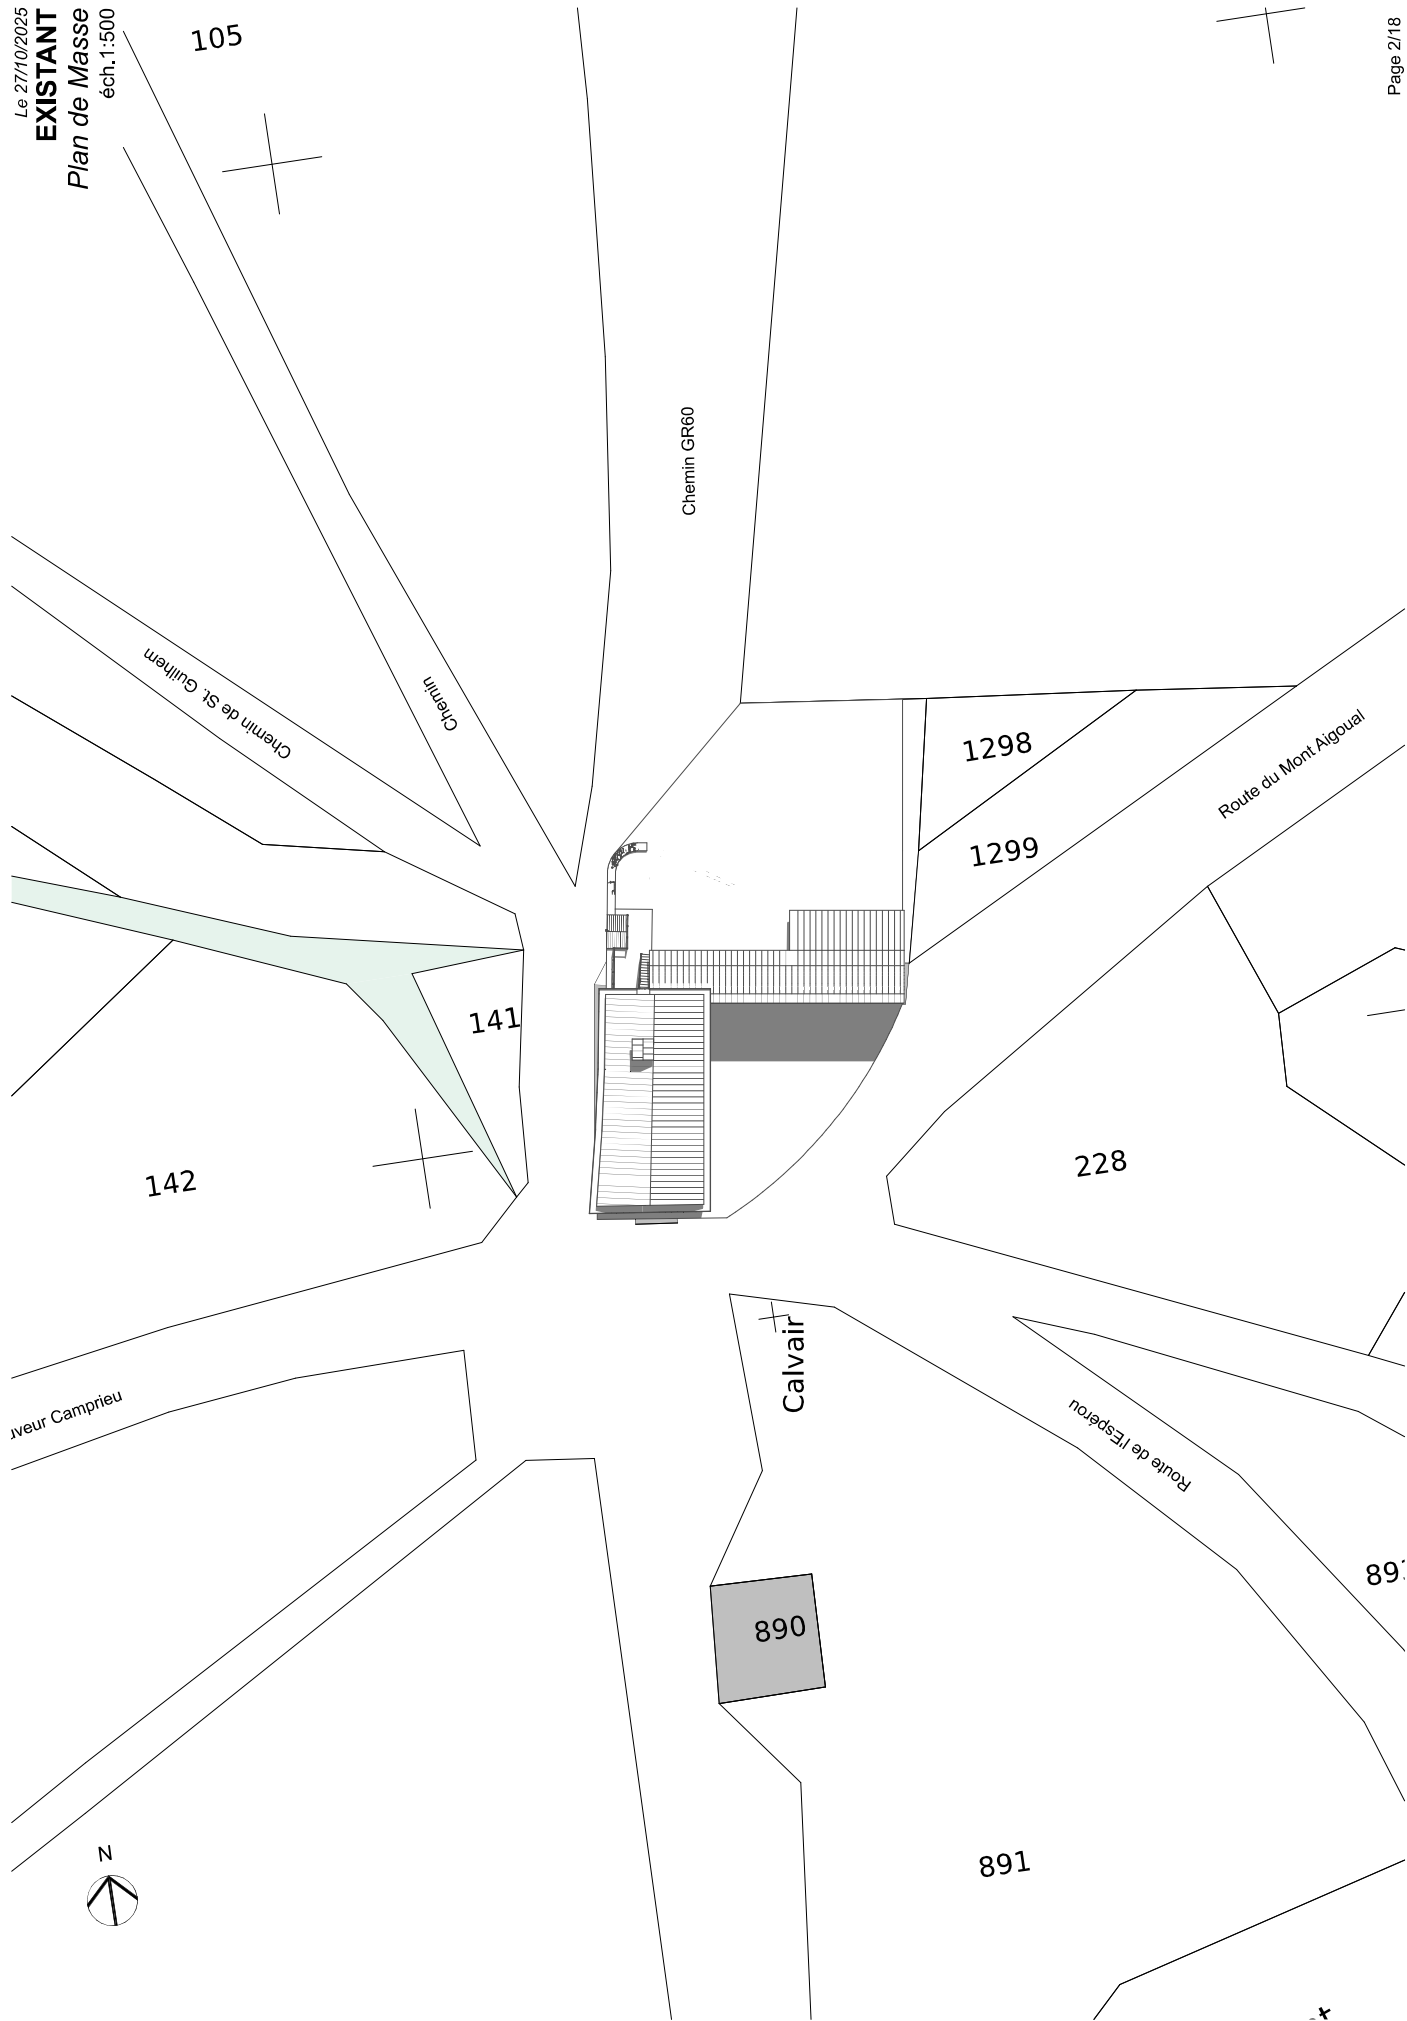


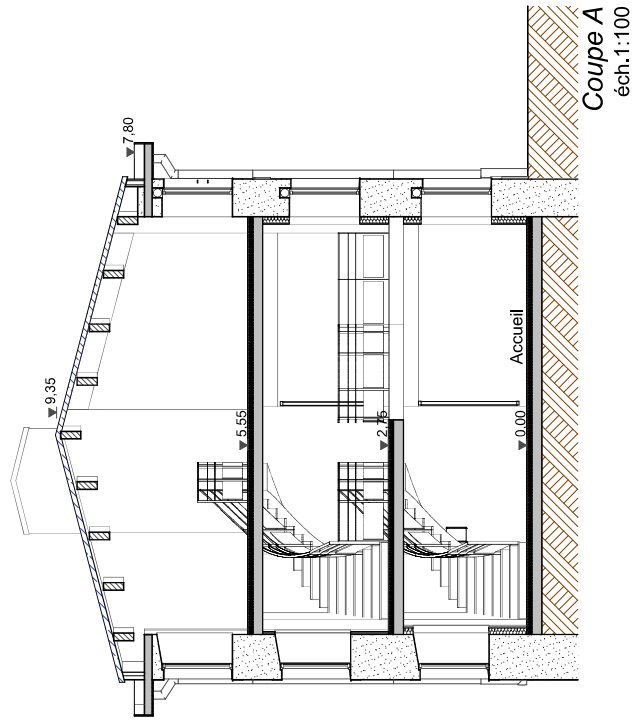

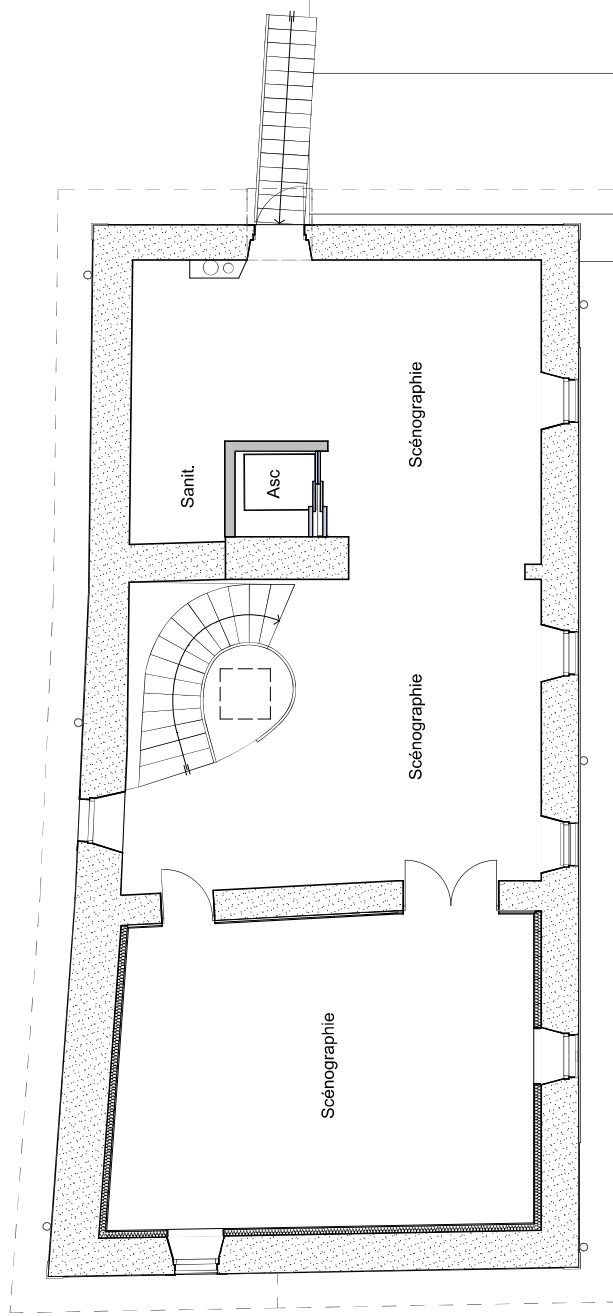

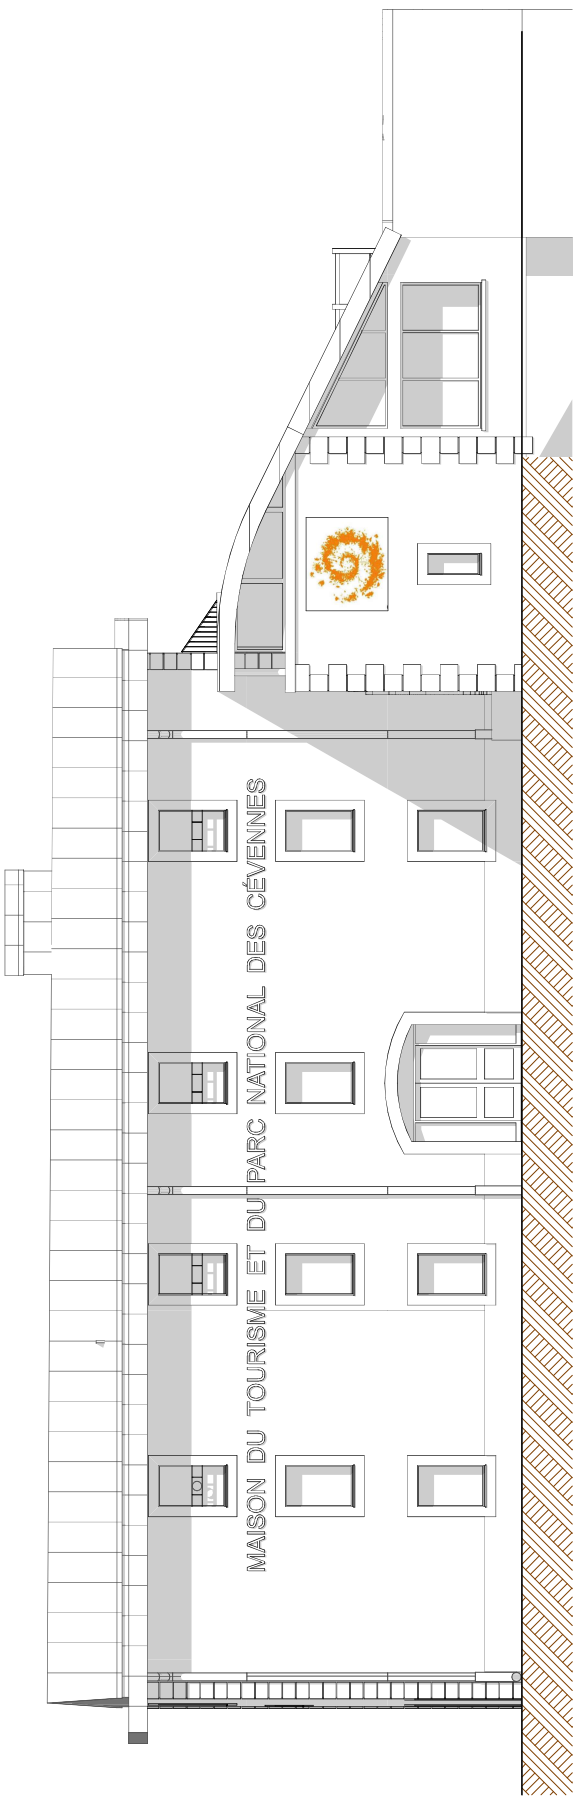

Façade Est
éch. 1:100

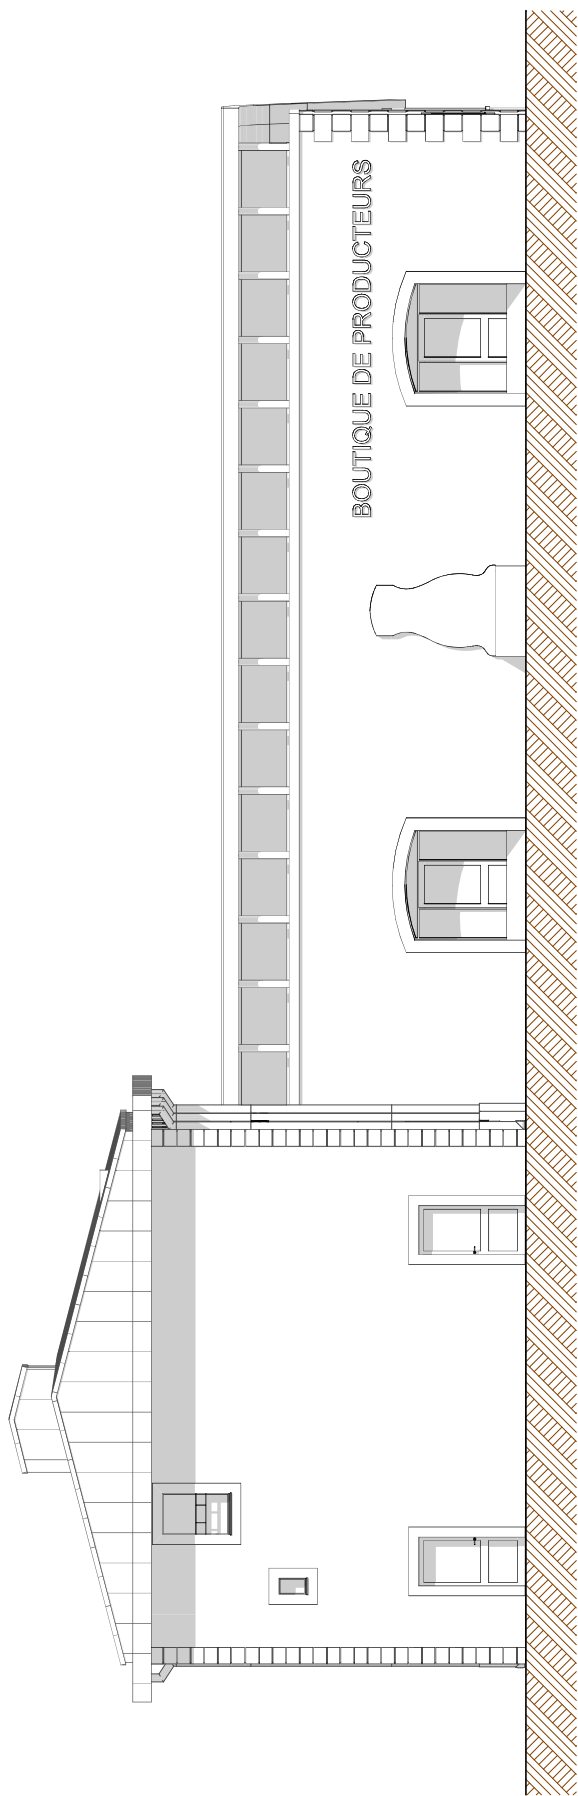

Façade Sud
éch. 1:100

