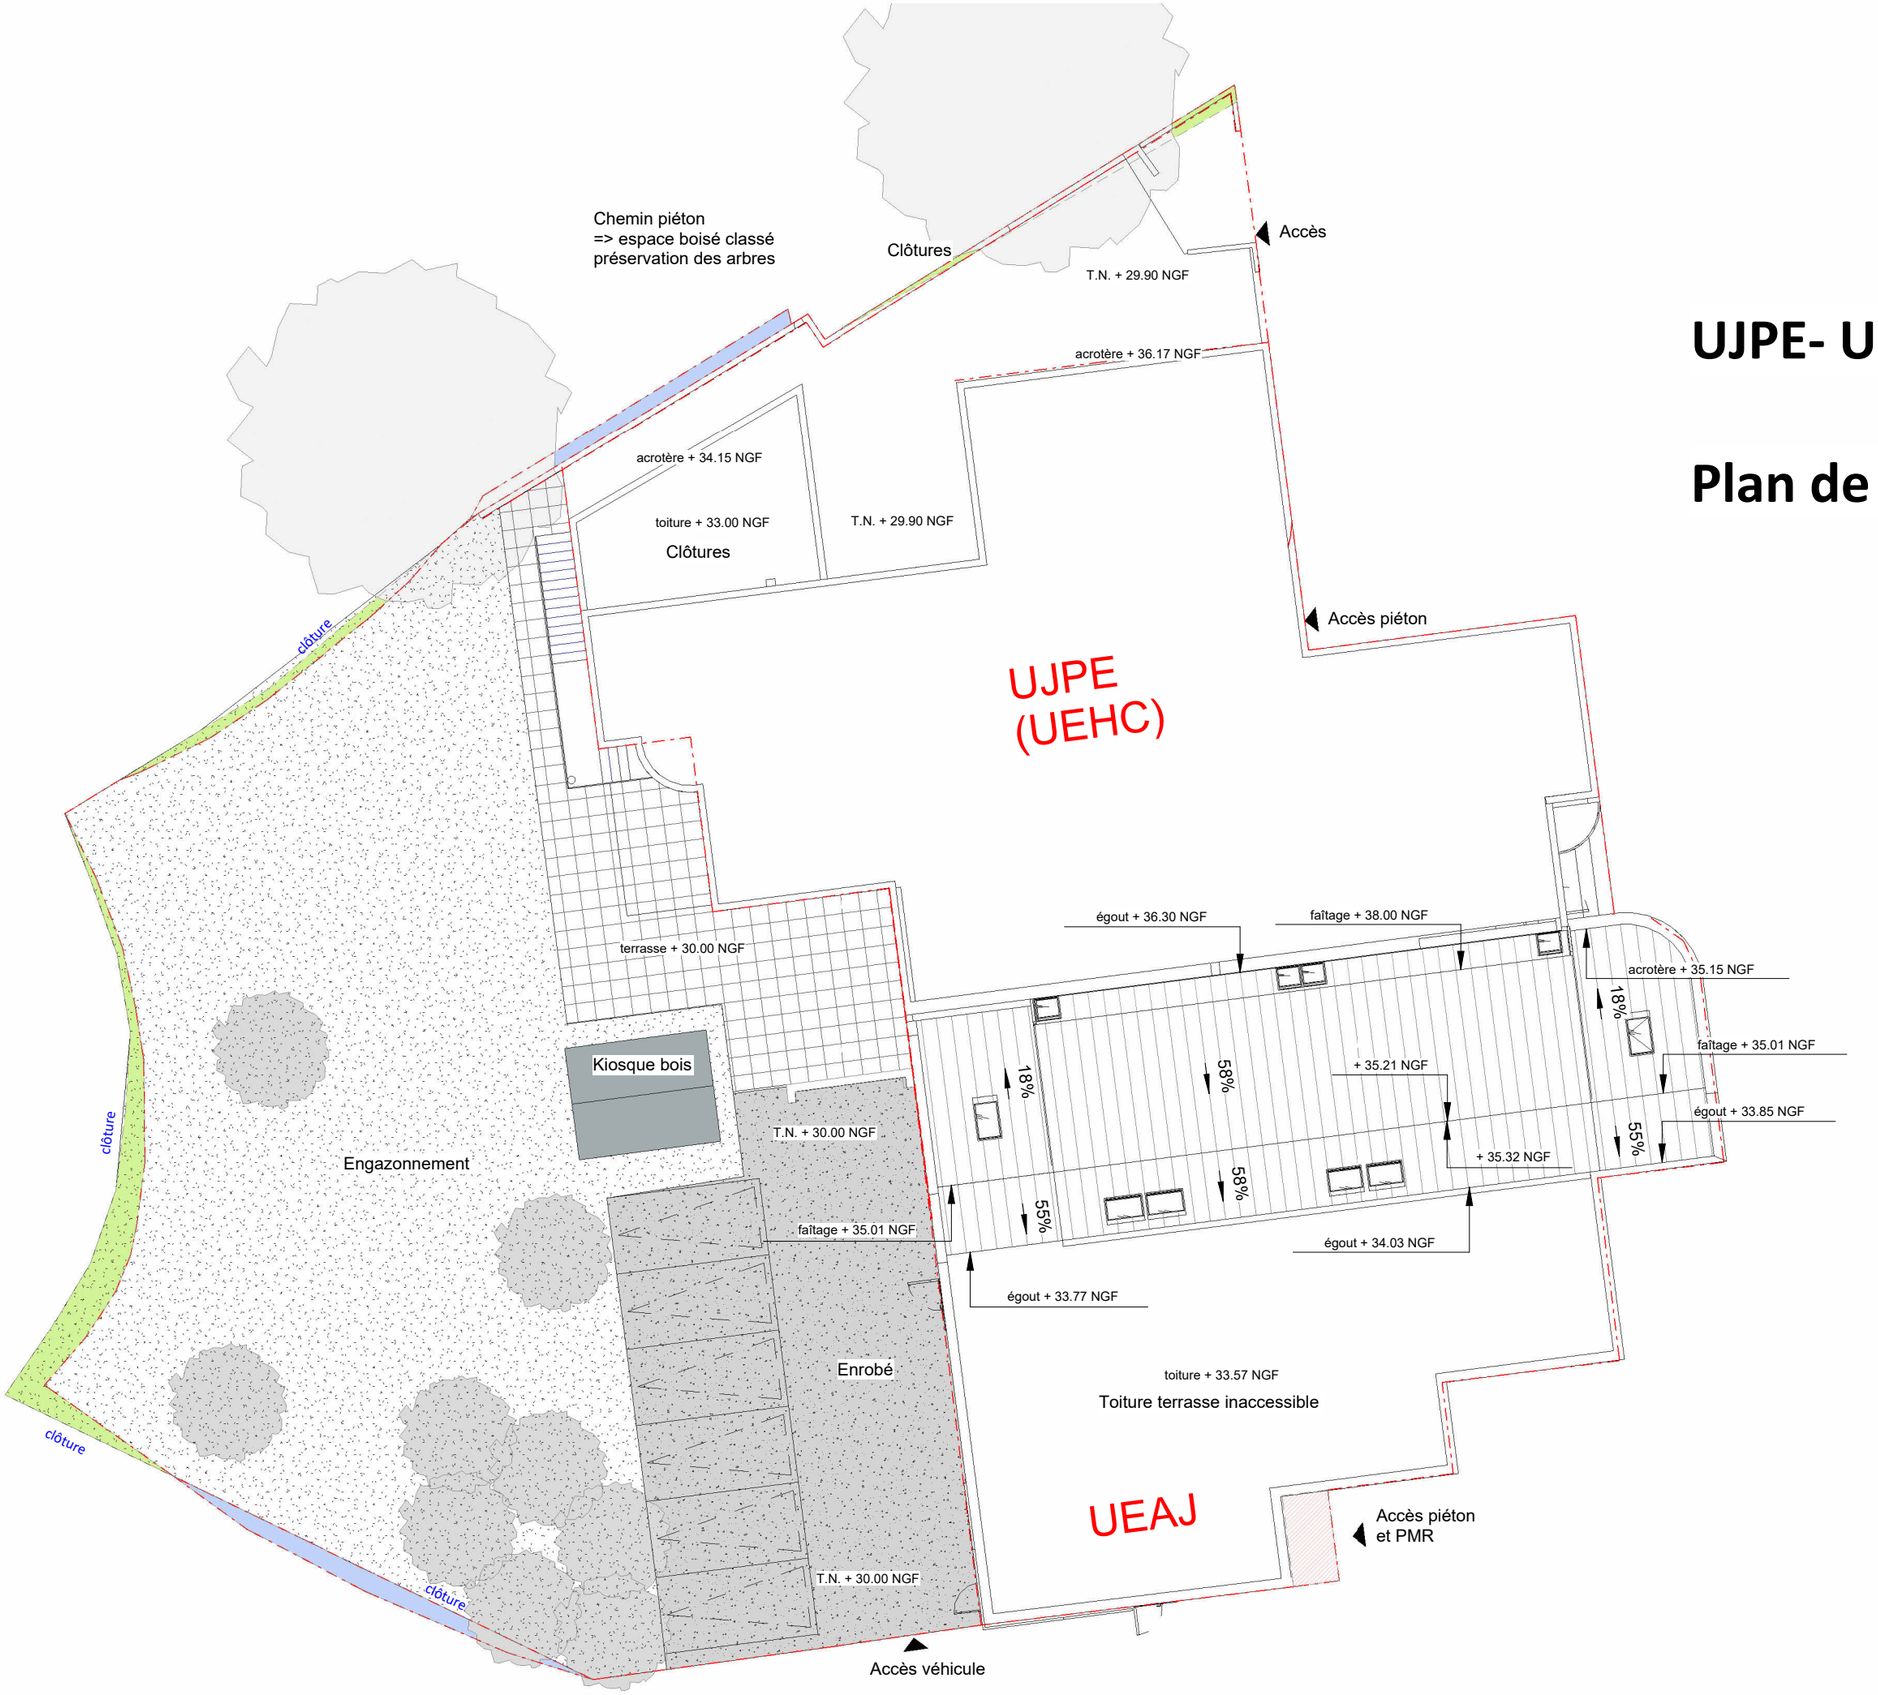


Ministère de la Justice

20 rue du puits Mauger
CS 60826- 35108 Rennes
Cedex 3

MINISTÈRE
DE LA JUSTICE
Liberté
Égalité
Fraternité

UJPE- UEAJ

Plan de masse existant

DCE

AR100

21/07/2026

Ech: 1 : 200e

N

Atelier d'Architecture
Estelle Soubeyrand
120 Rue de l'Alma
35000 Rennes