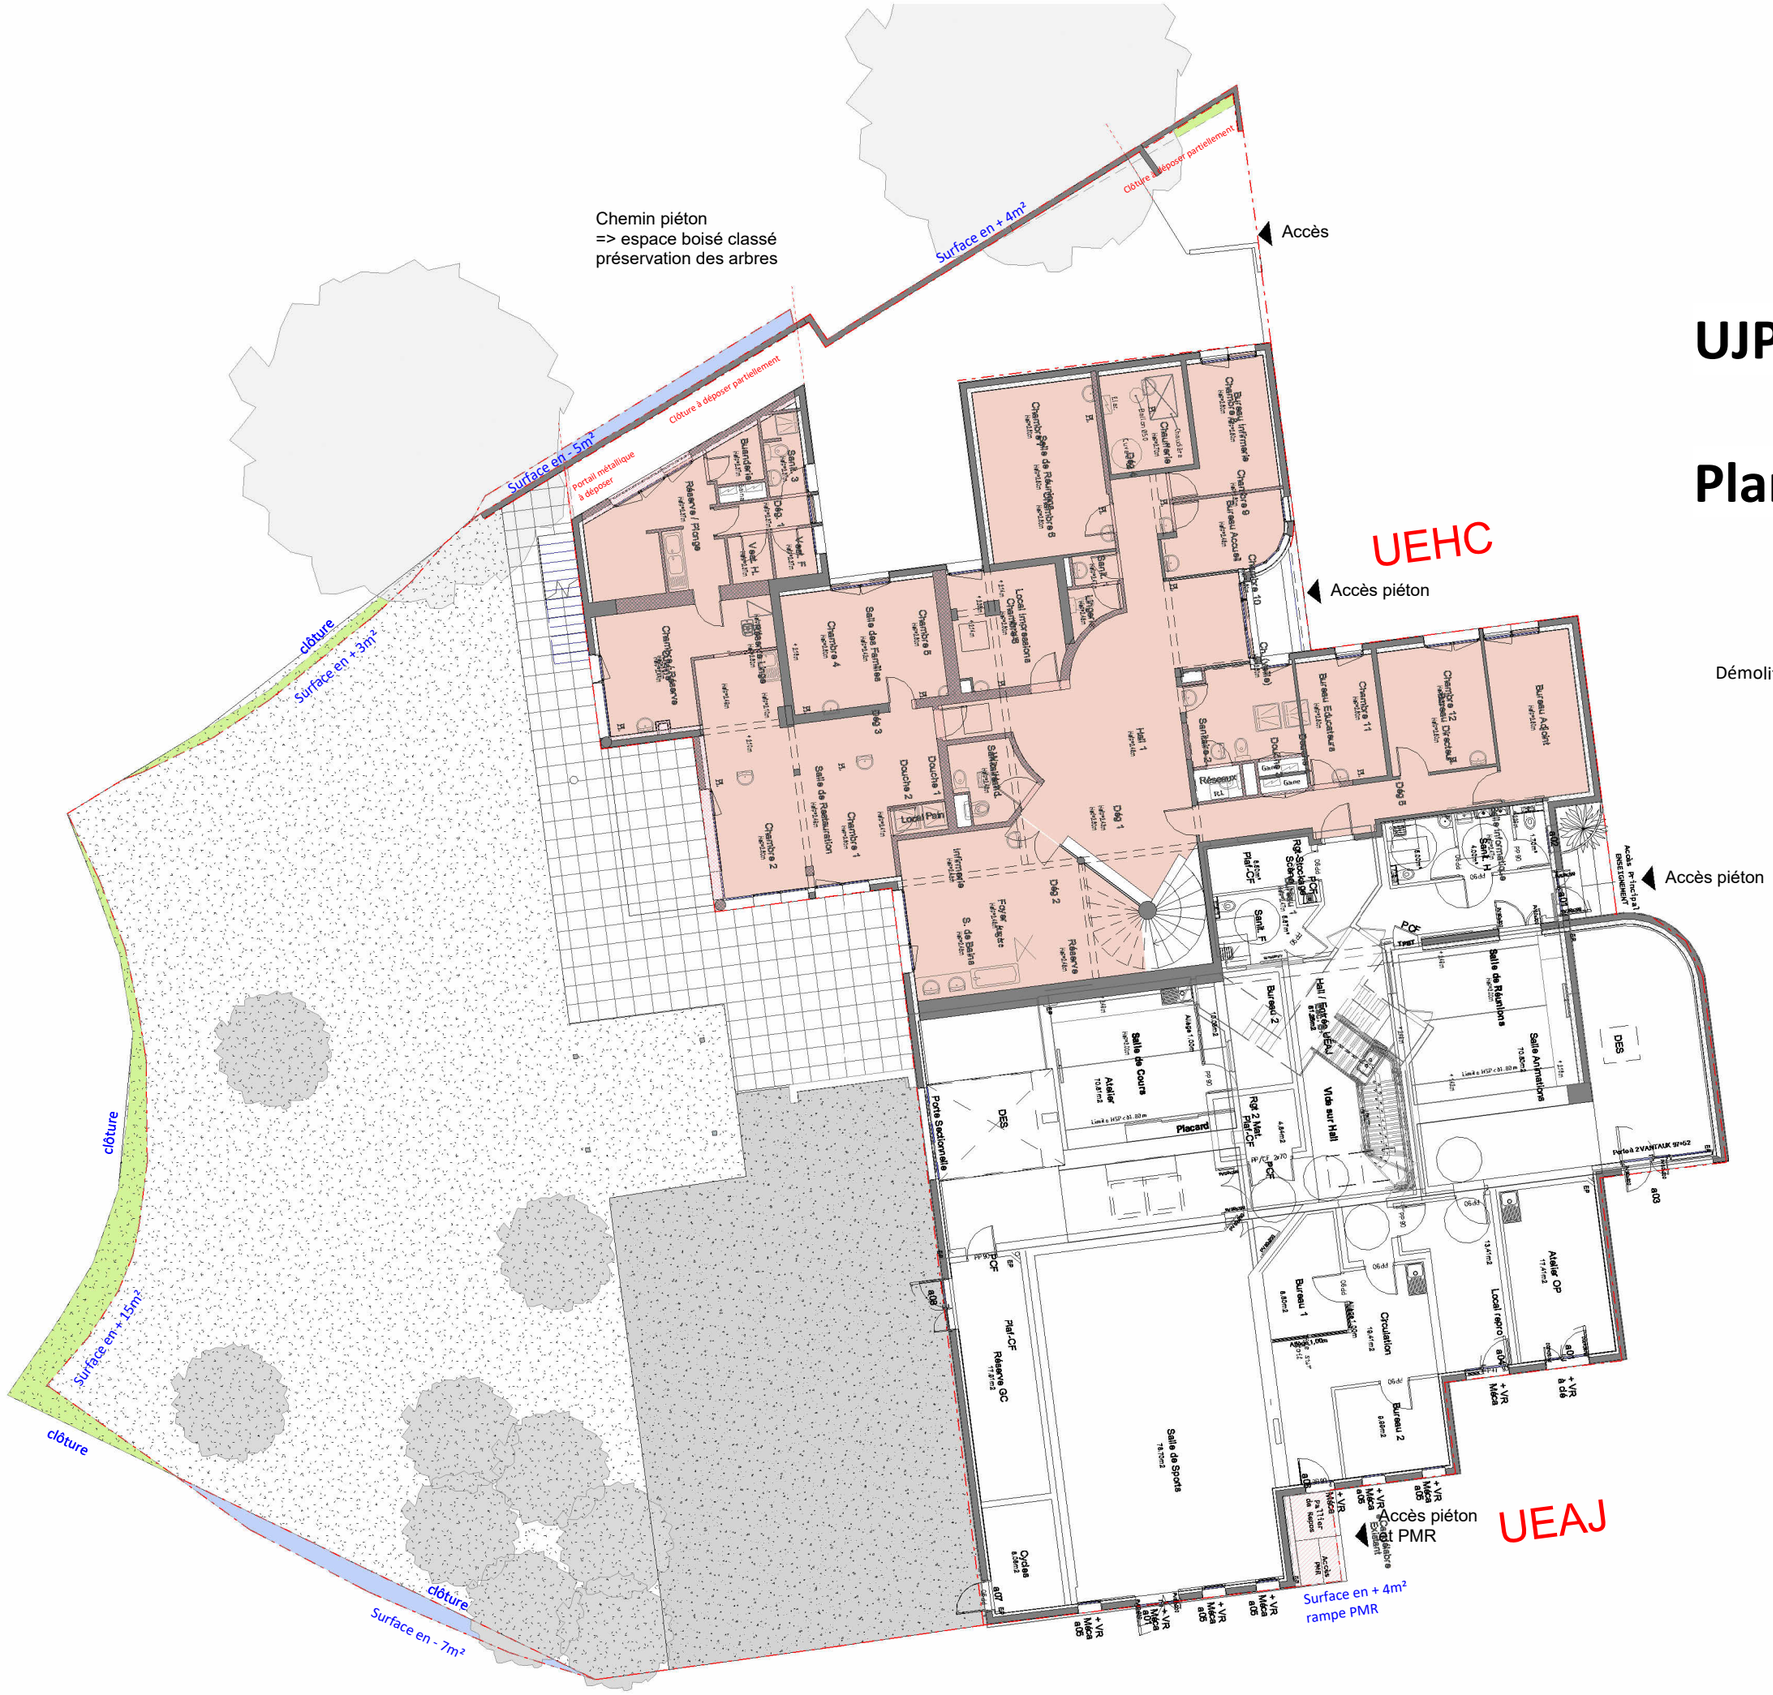


Démolitions / ouvertures de murs

Ministère de la Justice

20 rue du puits Mauger
CS 60826- 35108 Rennes Cedex 3

MINISTÈRE DE LA JUSTICE
Liberté Égalité Fraternité

UJPE- UEAJ

Plan RDC existant global

DCE

AR101

21/07/2026

Ech: 1 : 200e

N

Atelier d'Architecture
Estelle Soubeyrand
120 Rue de l'Alma
35000 Rennes