
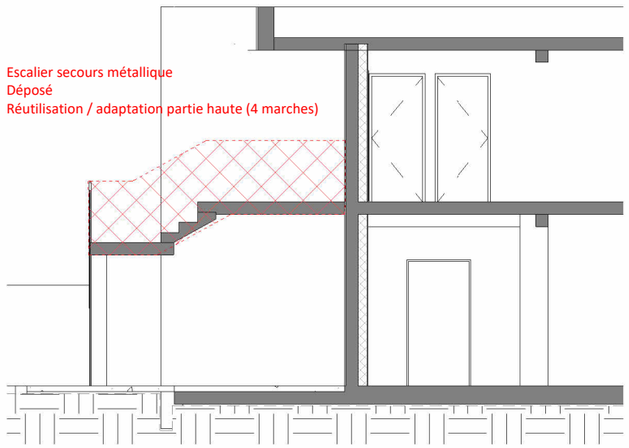


Existant

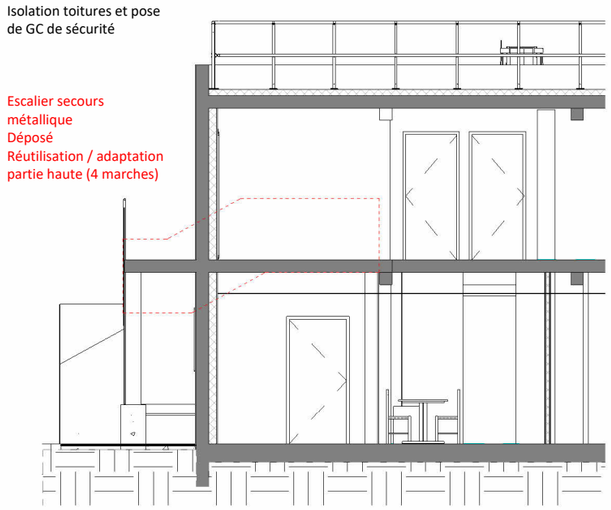


Projet


Coupe C
Escalier métallique extérieur modifié
Existant / projet

UJPE- UEAJ

Coupe projet UJPE (UEHC)

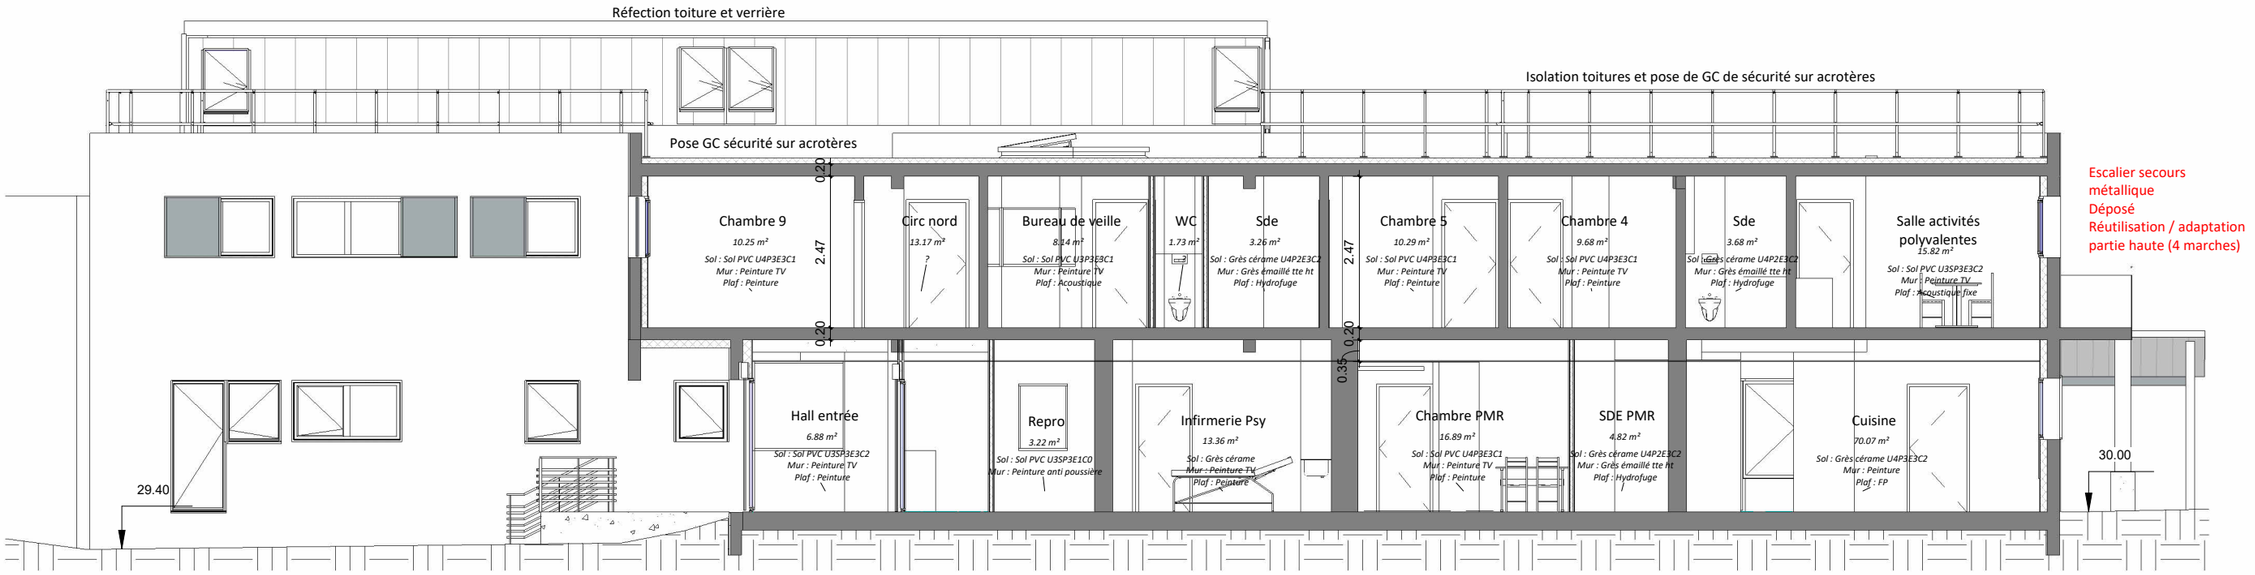

Coupe longitudinale A

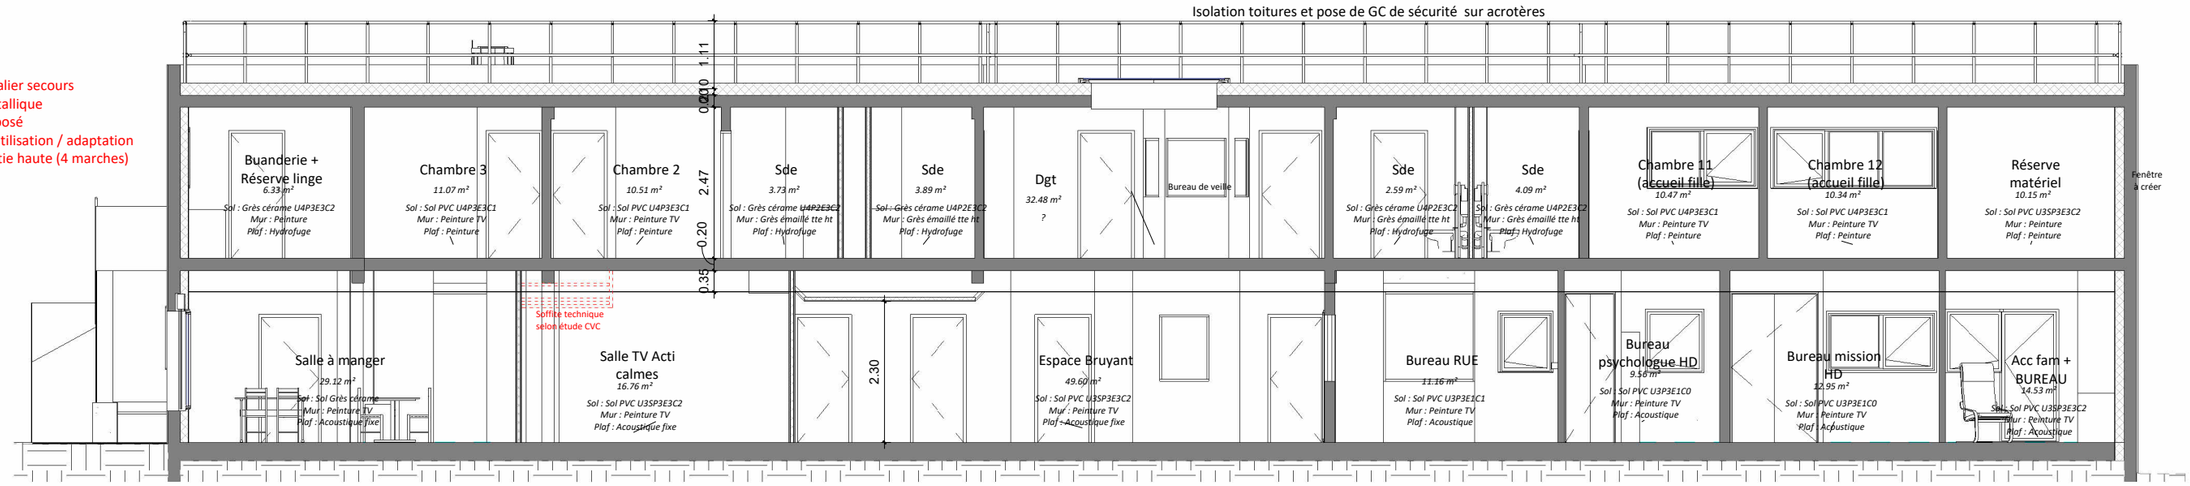

Coupe longitudinale B

Ministère de la Justice

20 rue du puits Mauger
CS 60826- 35108 Rennes
Cedex 3

MINISTÈRE DE LA JUSTICE
Liberté
Égalité
Fraternité

DCE

AR200

21/07/2026

Ech: 1 : 100e

Atelier d'Architecture
Estelle Soubeyrand
120 Rue de l'Alma
35000 Rennes