
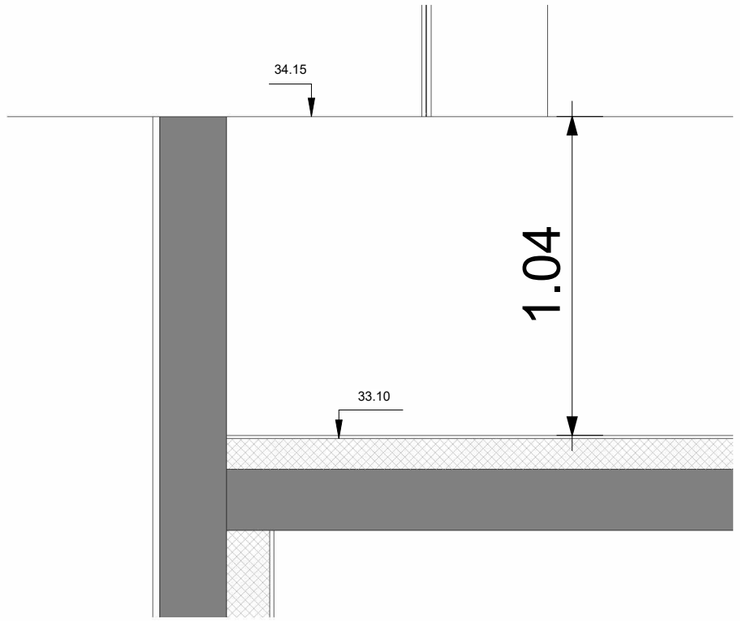


Coupe Acrotère cuisine 1/20e
Isolation thermique toiture + étanchéité

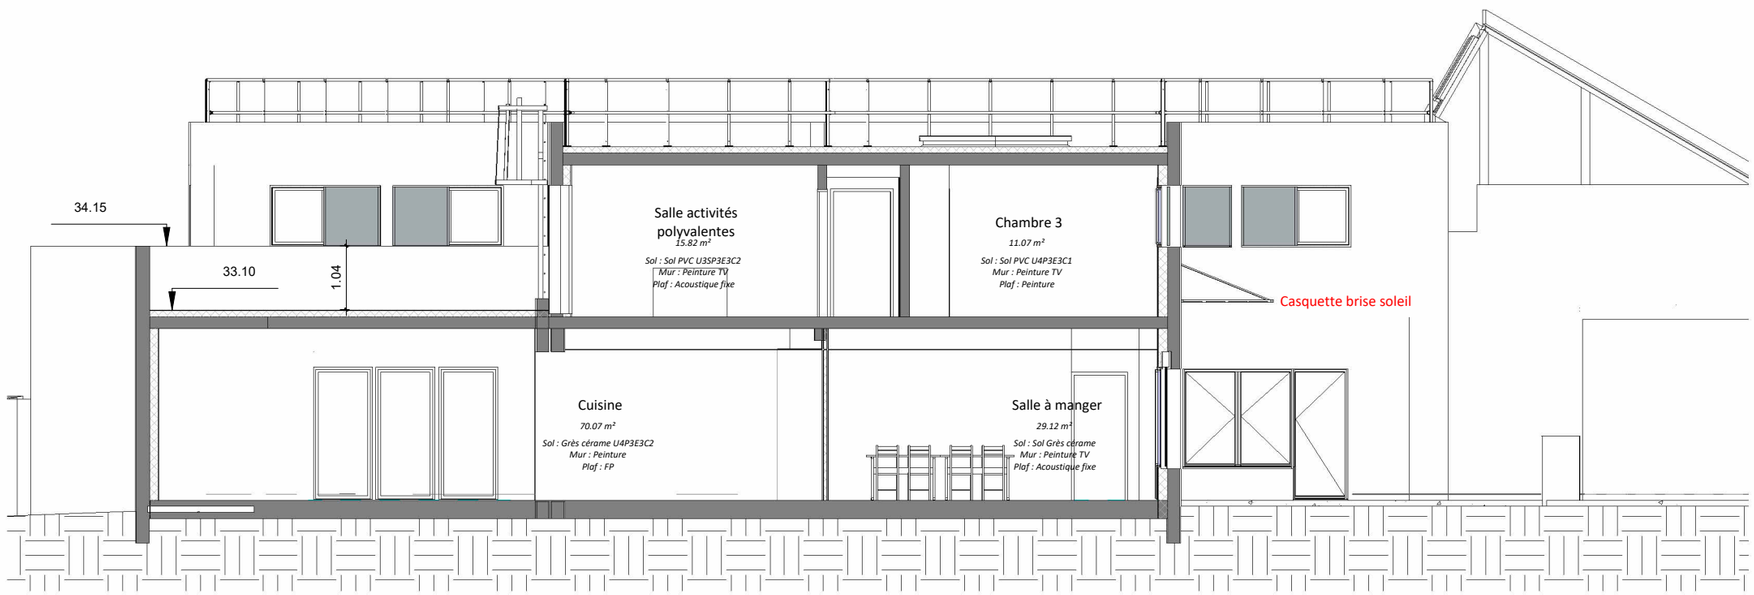

Coupe transversale E _ Cuisine extension 1/100e

Ministère de la Justice

20 rue du puits Mauger
CS 60826- 35108 Rennes Cedex 3

MINISTÈRE DE LA JUSTICE
Liberté Égalité Fraternité

UJPE- UEAJ

Coupe projet UJPE (UEHC)
Extension cuisine

DCE
AR202

21/07/2026

Ech:Comme indiquée

Atelier d'Architecture
Estelle Soubeyrand
120 Rue de l'Alma
35000 Rennes