

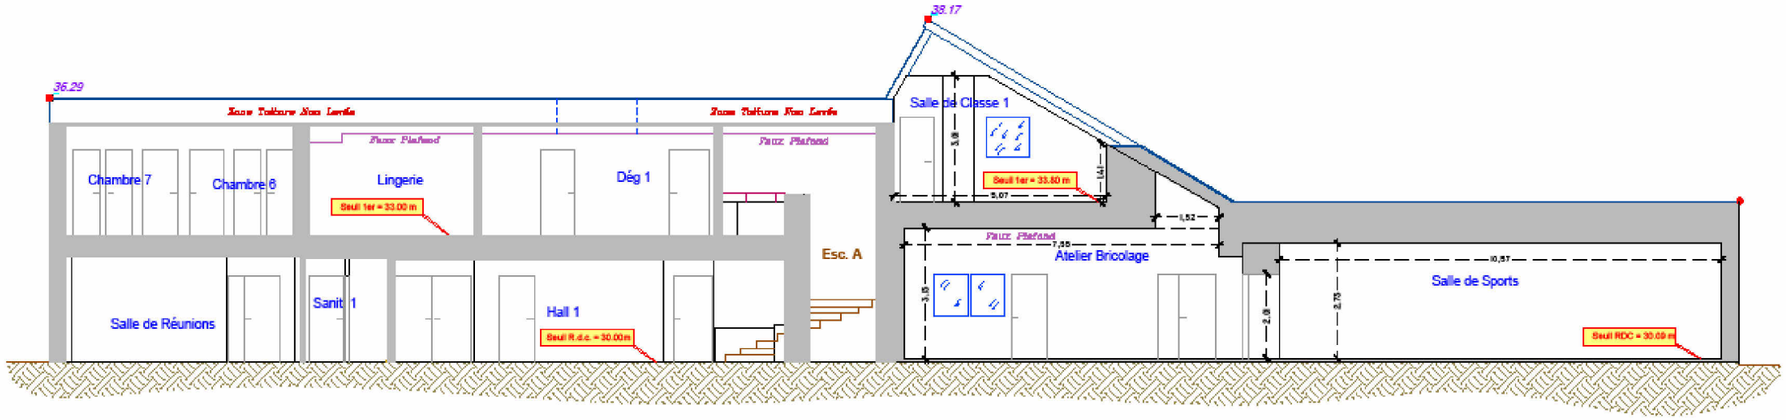


Coupe géomètre sans échelle

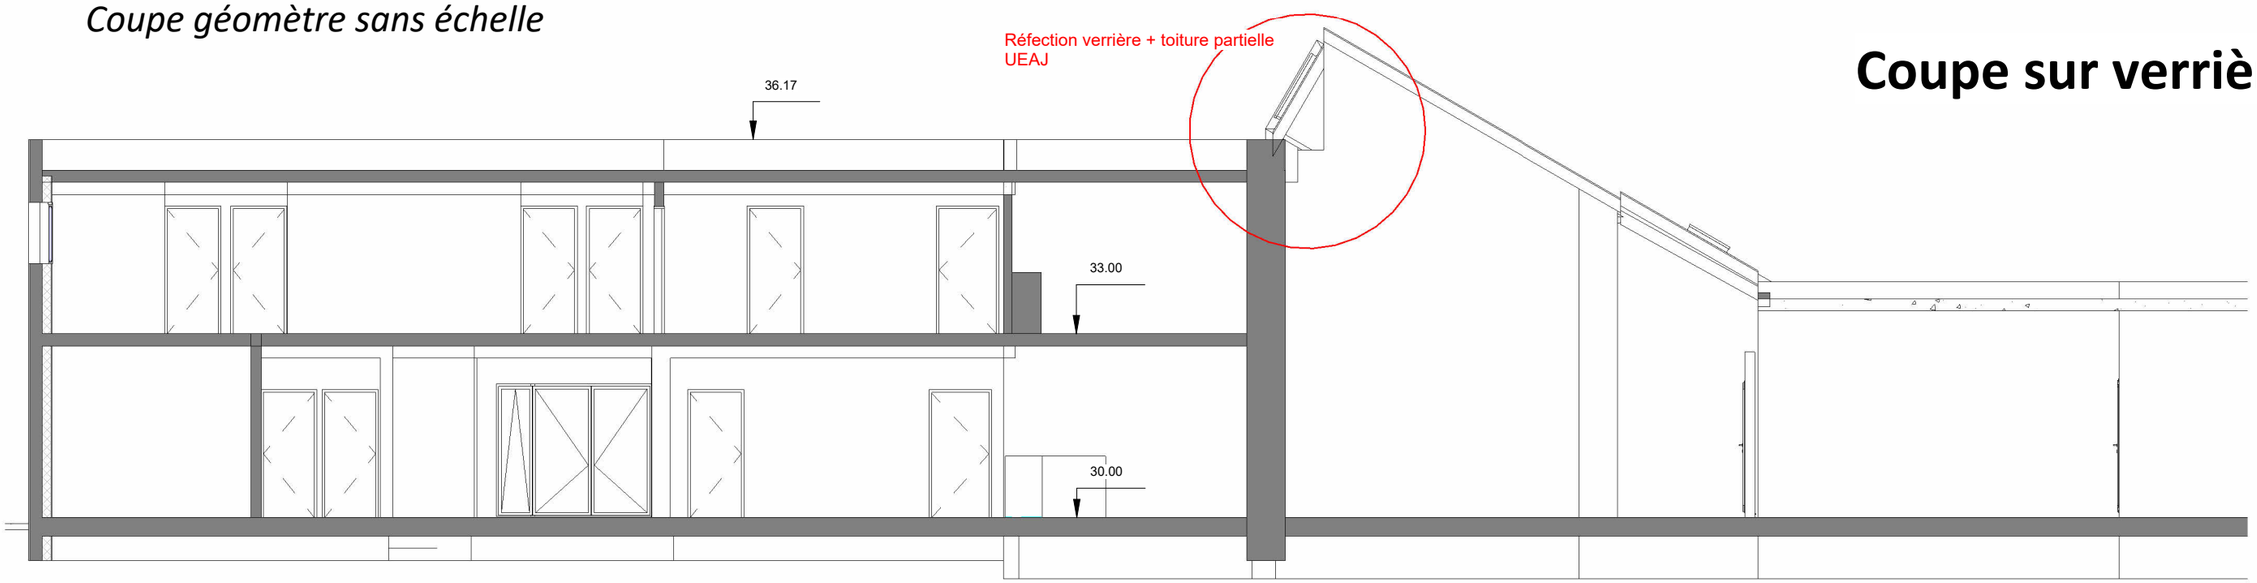

Coupe transversale F *existant*

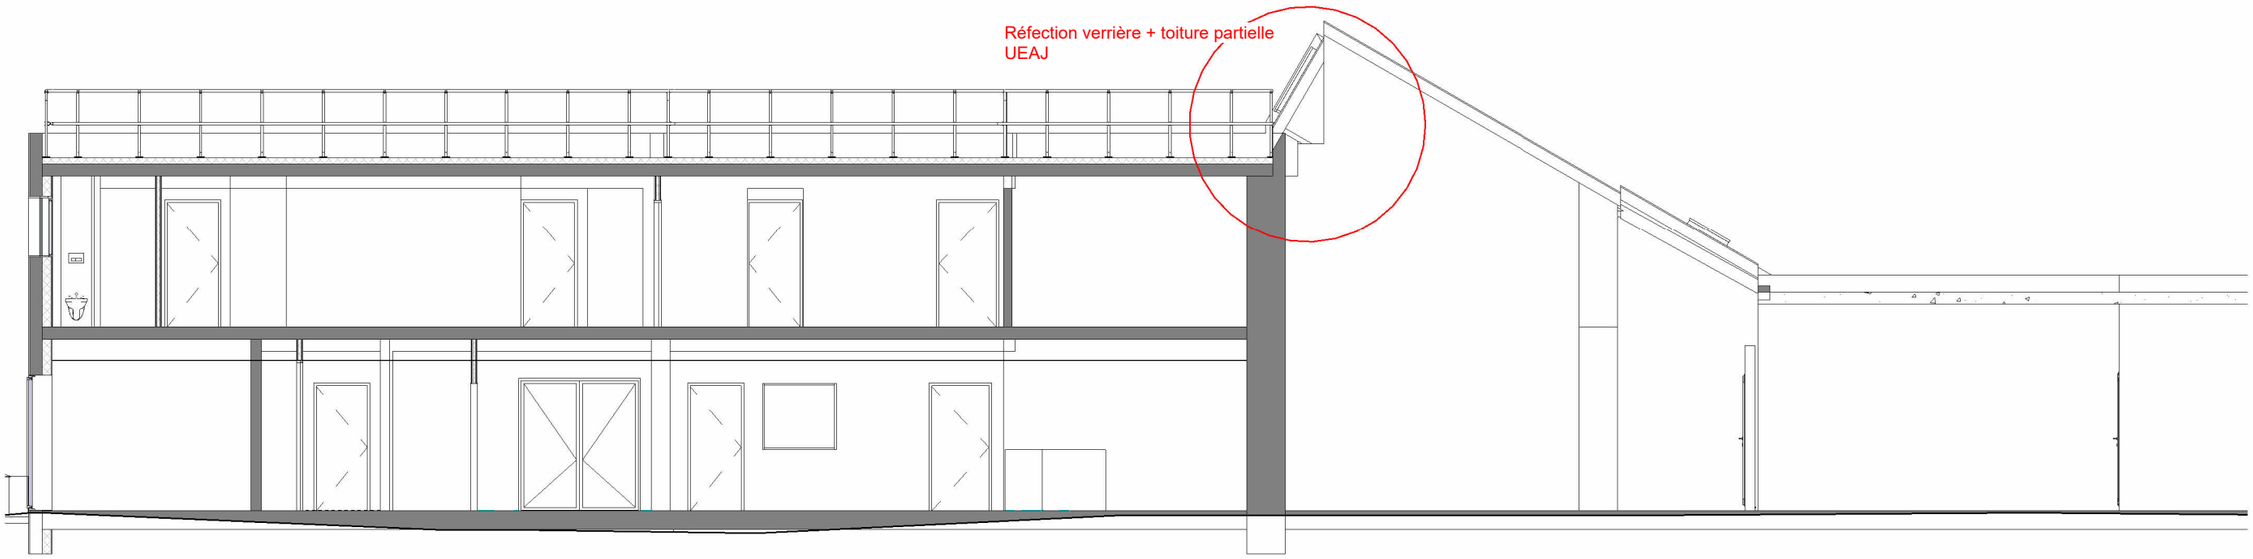

Coupe transversale F *projet*

Ministère de la Justice

20 rue du puits Mauger
CS 60826- 35108 Rennes
Cedex 3

MINISTÈRE DE LA JUSTICE
Liberté
Égalité
Fraternité

UJPE- UEAJ

Coupe sur verrière UEAJ

DCE

AR203

21/07/2026

Ech: 1 : 100e

Atelier d'Architecture
Estelle Soubeyrand
120 Rue de l'Alma
35000 Rennes